






GRUNNMYND JARÐHAÐAR

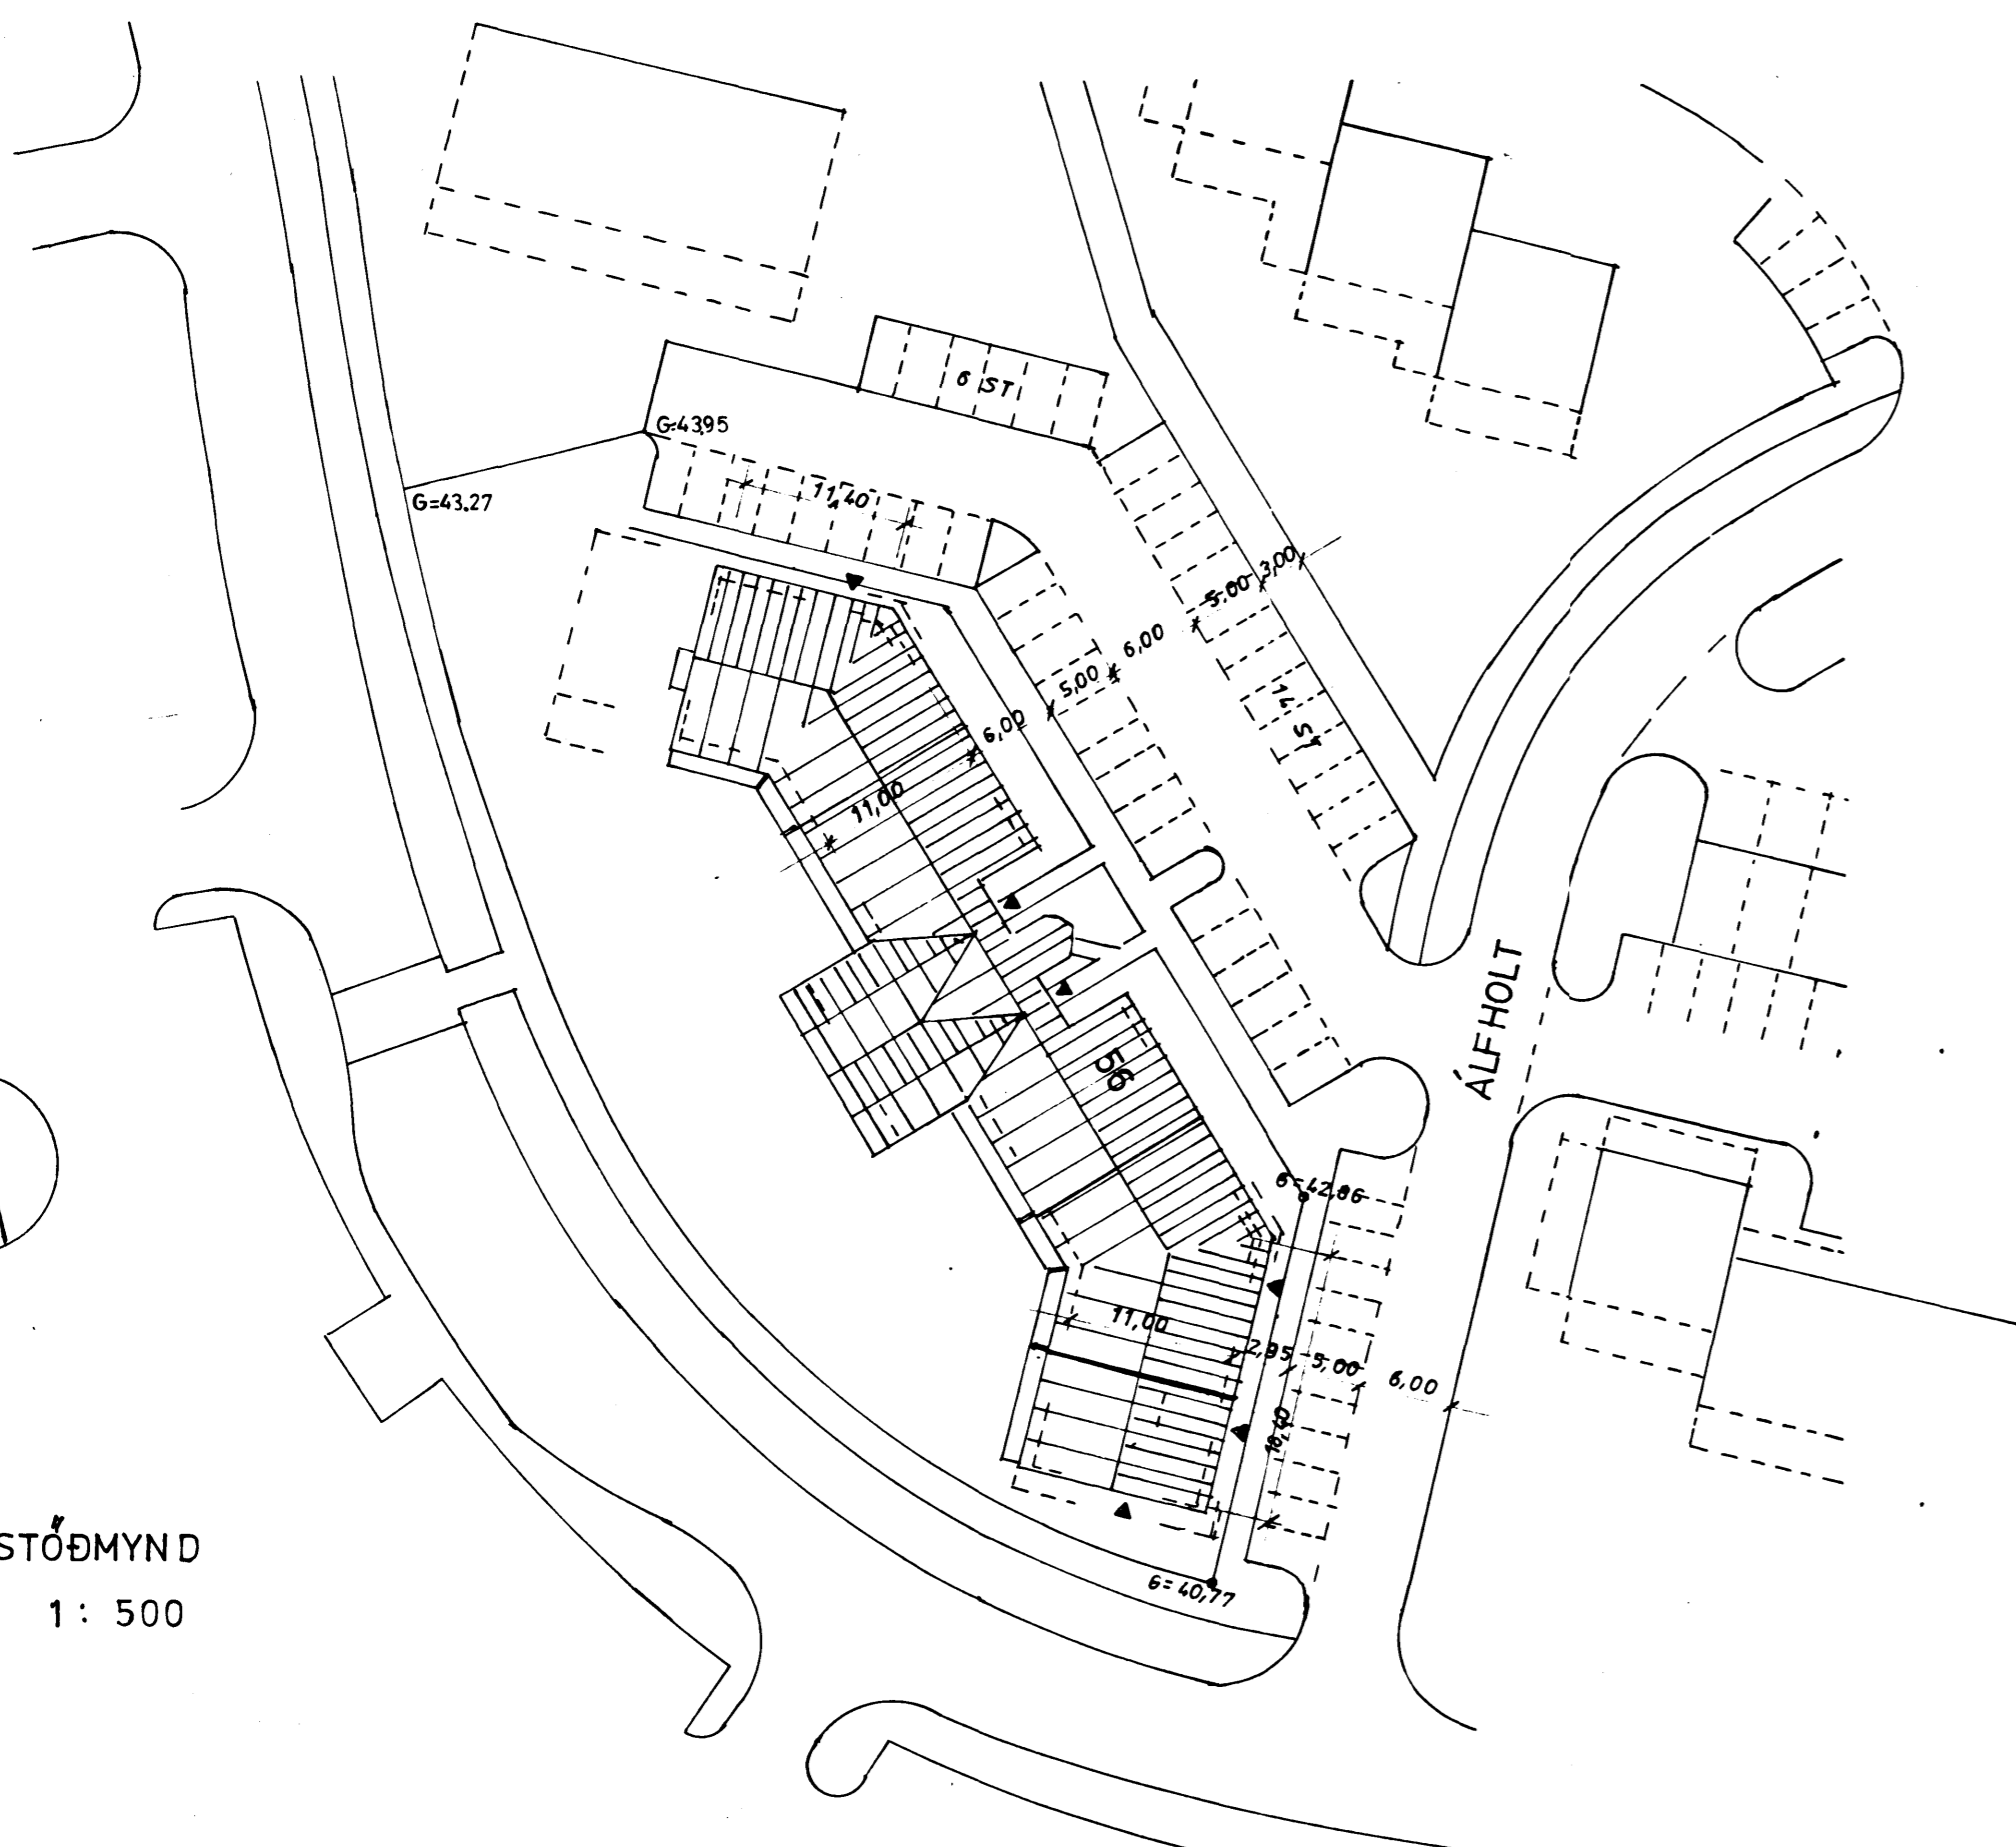

AFSTÖÐMYND  
M. 1: 500

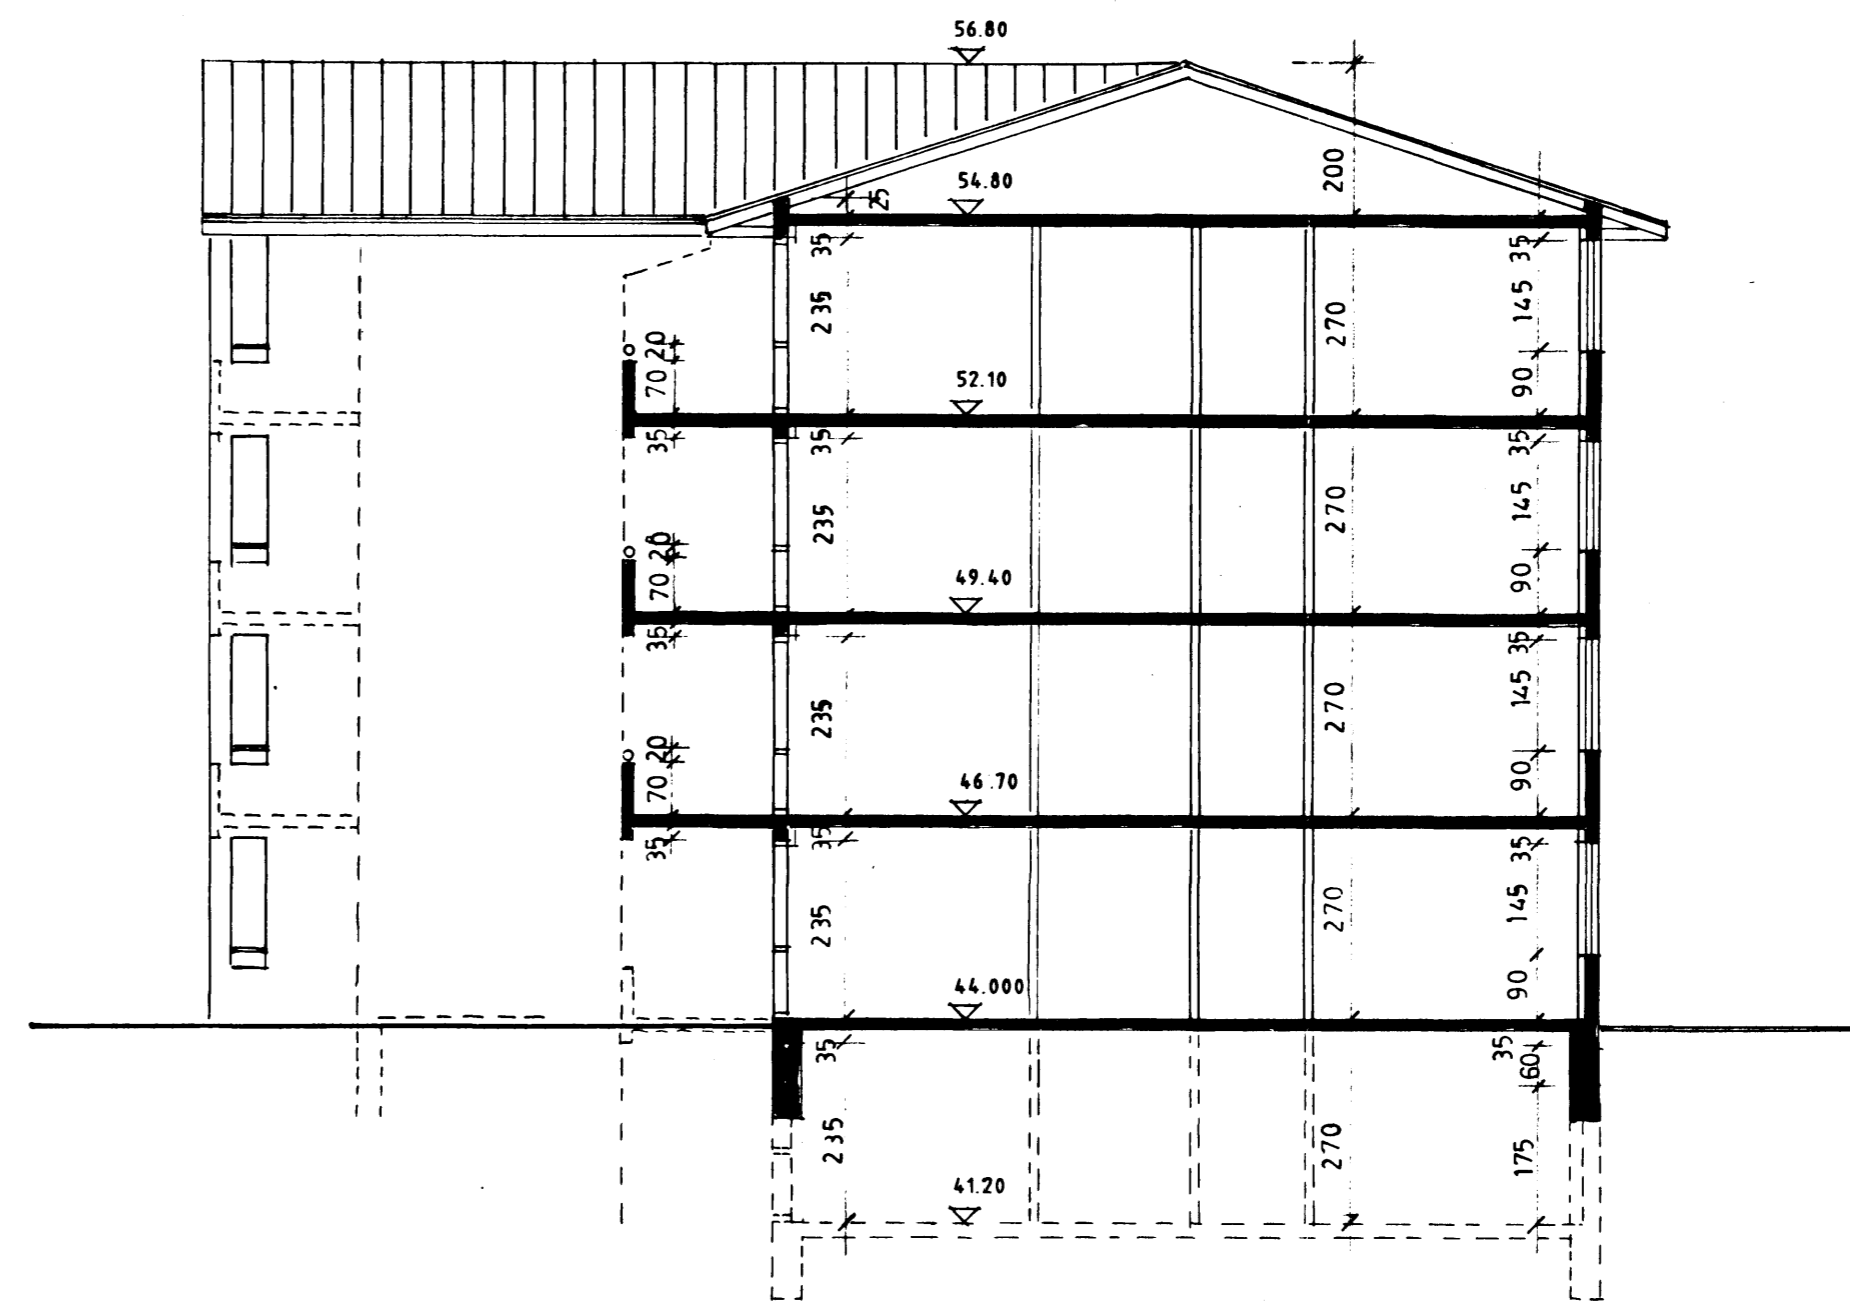

SKURÐUR A-A

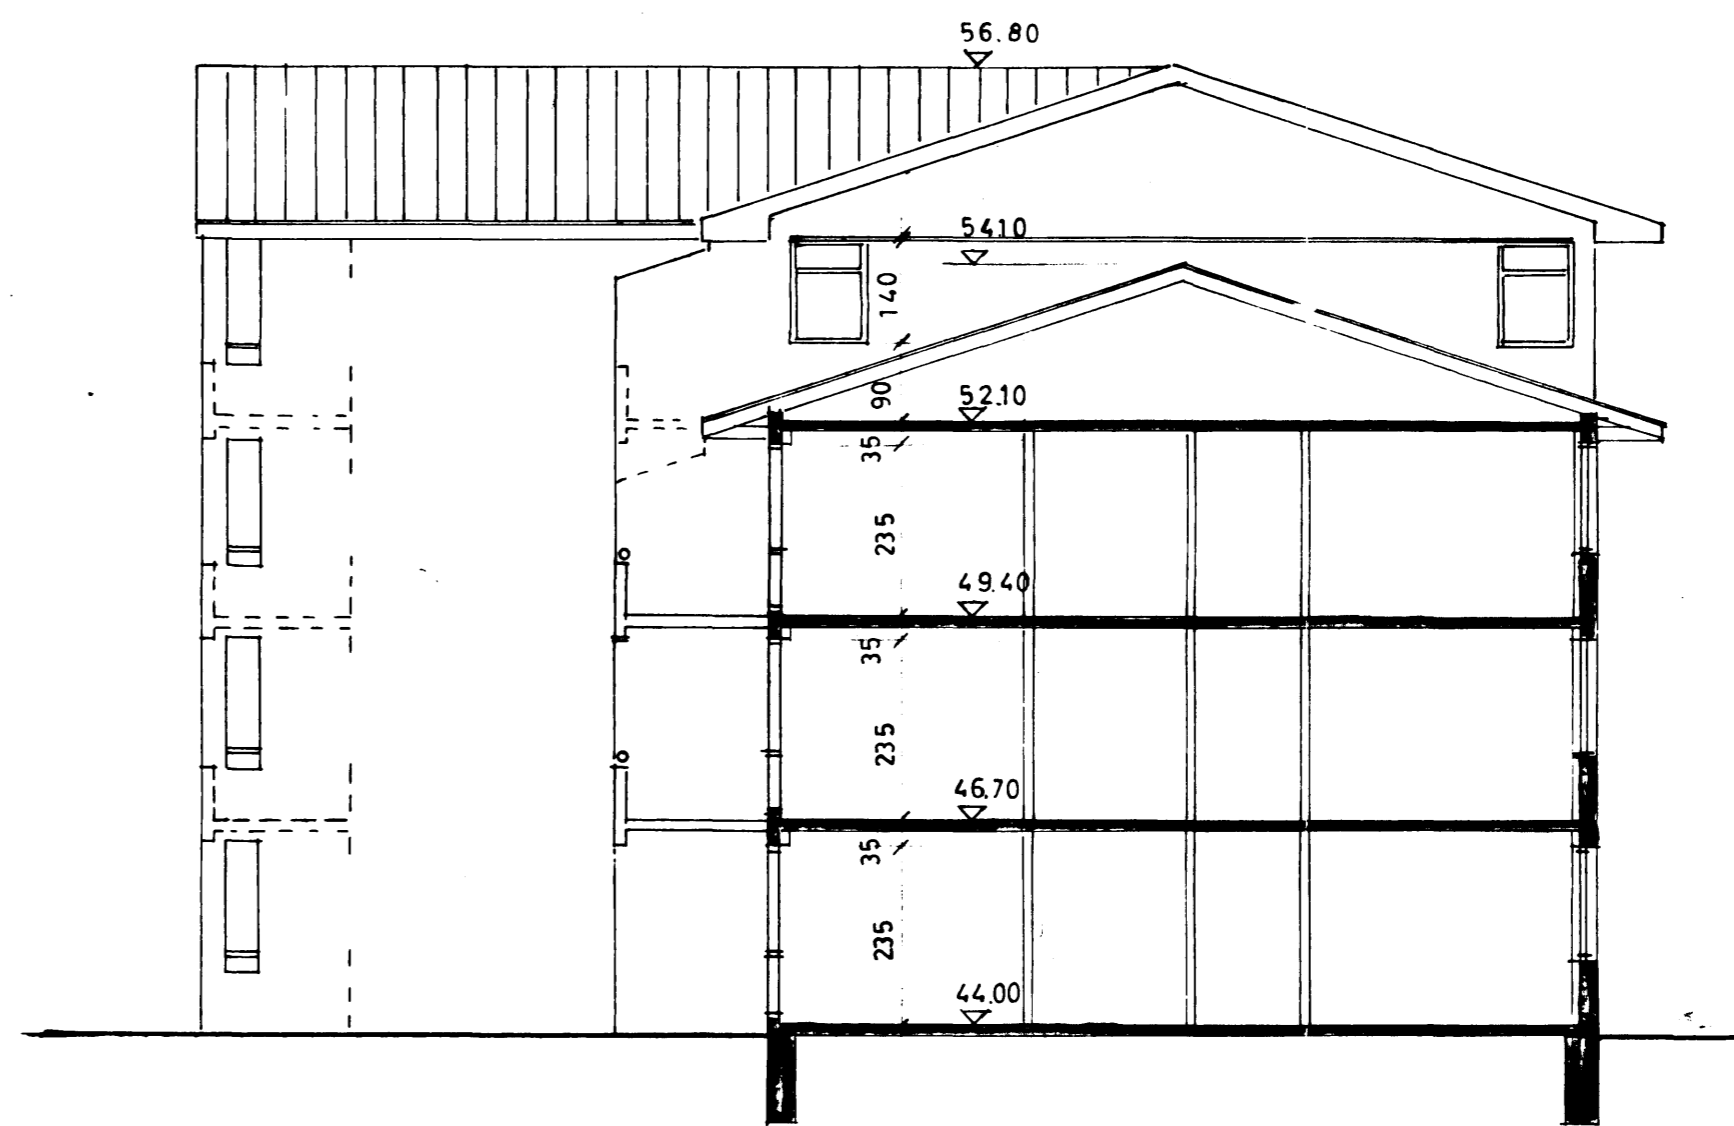

SKURÐUR B-B

Sambykkt á fundi bygginga-  
ráðsins þ. 10. 10. 1991  
BYGGI TAFULLTRÚINN  
Í HAFNARFIRÐI 56  
Sigrún Hallgrímsdóttir

STIGAGANGUR	D	C	B	A
KJALLARI		5,64	95,52	
1. HÆÐ	172,44	350,82	169,73	69,94
2. HÆÐ	174,20	352,00	171,46	69,87
3. HÆÐ	174,20	352,00	171,46	
4. HÆÐ		352,64		
SAMTALS M <sup>2</sup>	520,84	1.412,90	608,17	138,81
ALLS M <sup>2</sup>				2.681,72

STÁÐIR: OG NÝTING:

GRUNNFLÓTUR HÉÐA ALLS	2.682, M <sup>2</sup>
RÚMMÁL ALLS	8.143- M <sup>3</sup>
STARO LÖDA	3.683,76 M <sup>2</sup>
NÝTINGATALA	0,71
BÍLASTADI	56 STADI

- ④ SKURÐUR B-B GAFL 24. JÚNÍ '91
- ③ NUMER IBÚÐA BREYTT 10. 10. '90
- ② YFIRFARIÐ 20. 9. '90
- ① BREYTT. 25. 5. '90, BAETT MÁLUM, MERK. KÓTAR

**AIH** ALFHOLT 56  
HAFNARFIRÐI  
GRUNNMYND JARÐHAÐAR SKURDMYNDIR  
AFSTÖÐUMYND

3

M. 1: 100  
M. 1: 500

HAUKUR A. VIKTORSSON ARKITEKT F.A.I. LAGMULA 7. 108 RVÍK. S. 82727  
HARALDUR V. HARALDSS. ARKITEKT F.A.I. LAGMULA 7. 108 RVÍK. S. 689909  
Haukur A. Viktorsson Haraldur V. Haraldsson  
REYKJAVÍK APRIL 1990