





GRUNNMYND JARÐHÆÐAR

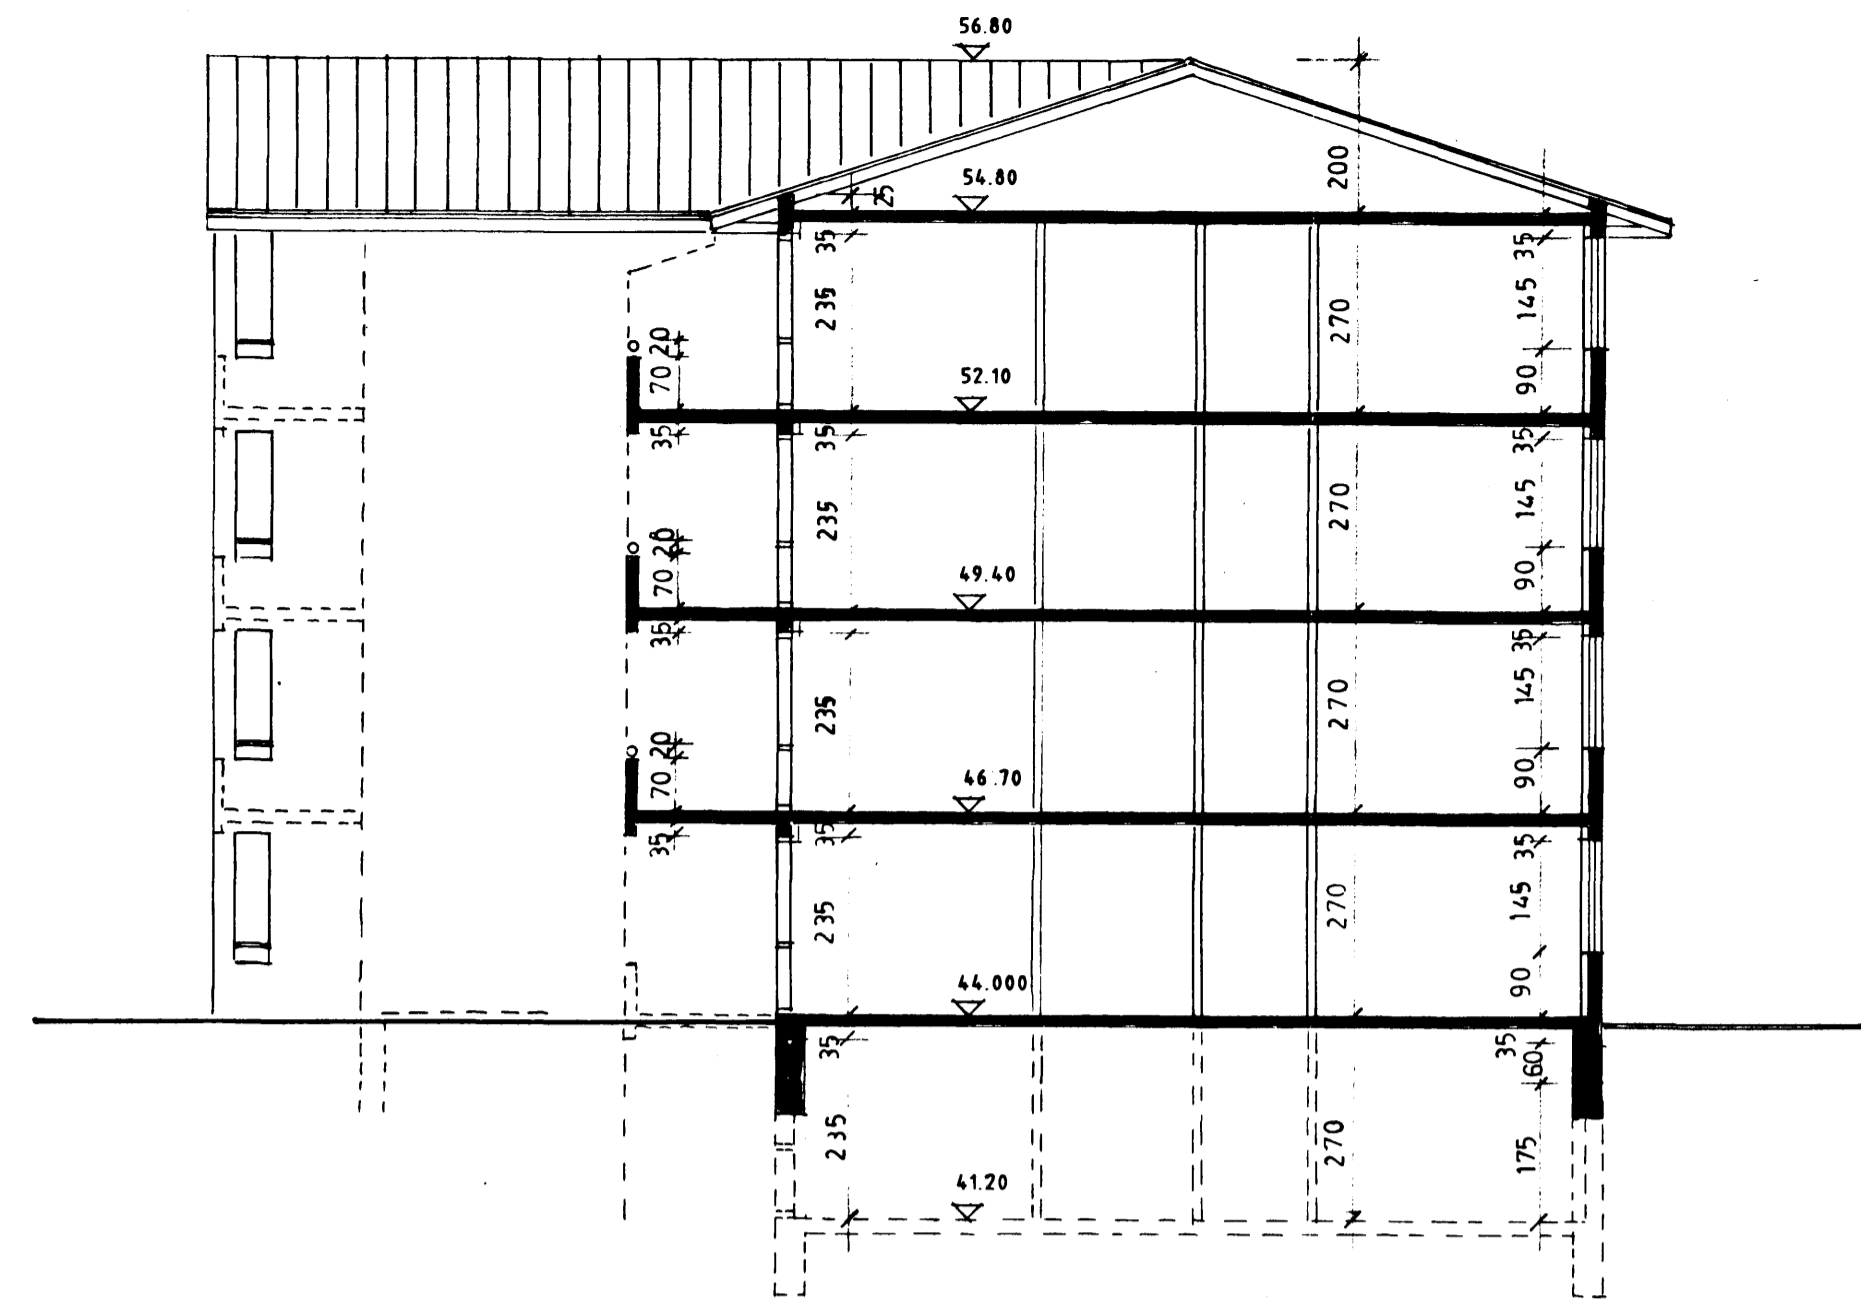

SKURÐUR A-A

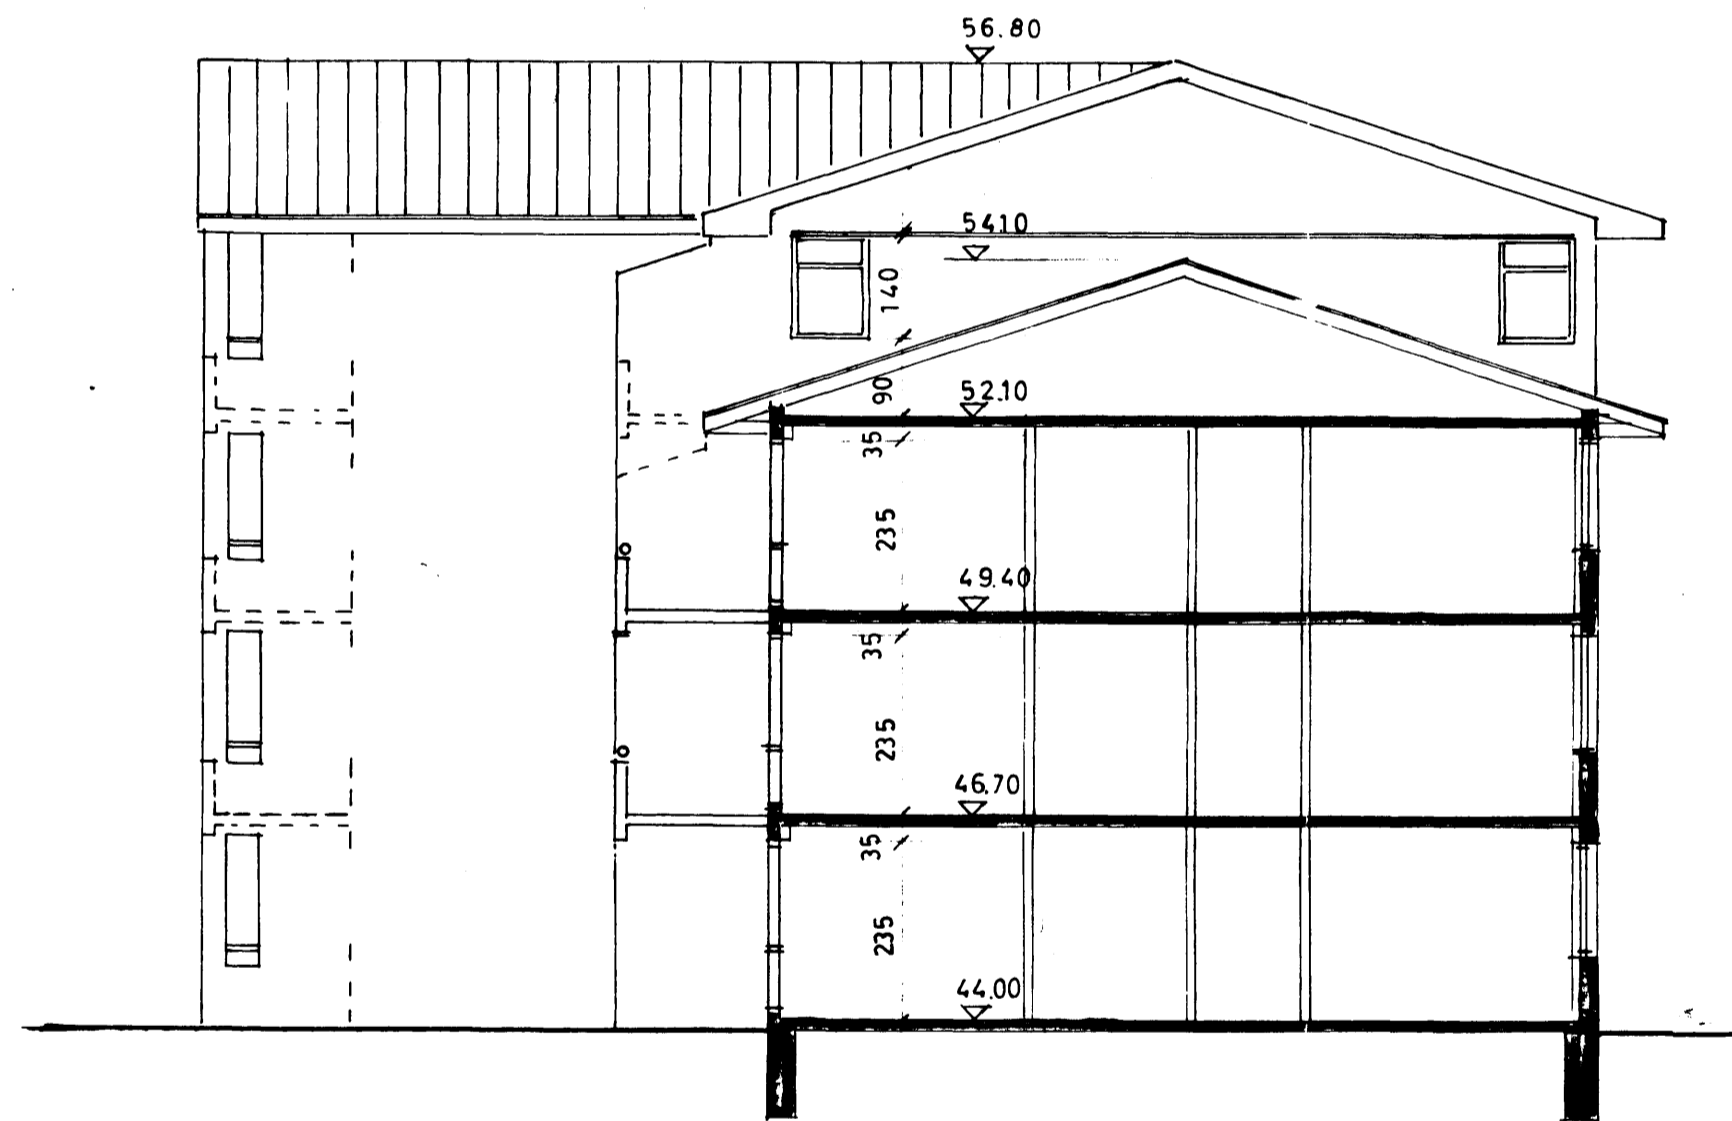

SKURÐUR B-B

Sannþykkt á fundi bygginga-  
ráðsins d. 10. 10. 1991  
BYGGINGAUFULLTRÚINN  
Í HAFNARFIRDI  
Sigurðjón Hallgrímsson

STIGAGANGUR	D	C	B	A
KJALLARI		5,64		95,52
1. HÆÐ	172,44	350,82	169,73	69,94
2. HÆÐ	174,20	362,00	171,46	69,87
3. HÆÐ	174,20	362,00	171,46	
4. HÆÐ		352,44		
SAMTALS M <sup>2</sup>	520,84	1.412,90	608,17	139,81
ALLS M <sup>2</sup>				2.681,72

STÆÐIR OG NÝTING:

GRUNNFLÖTUR HADA ALLS	2.682, - M <sup>2</sup>
RÚMMÁL ALLS	8.143, - M <sup>3</sup>
STÆÐ LÖDA	3.683,76 M <sup>2</sup>
NÝTINGATALA	0,71
BÍLASTADI	56 STÆÐI



AFSTÖÐMYND  
M. 1: 500

- ① SKURÐUR B-B GAFL 24. JÚNÍ '91
- ② NÚMÉR ÍBÚÐA BREYTT 10. 10. '90
- ③ YFIRFARIÐ 20. 9. '90
- ④ BREYTT. 25. 5. '90, BÆTT MÁLUM, MÆRK. KÓTAR

ALH HAFNARFIRDI

GRUNNMYND JARÐHÆÐAR SKURDMYNDIR  
AFSTODUMYND

M. 1: 100  
M. 1: 500