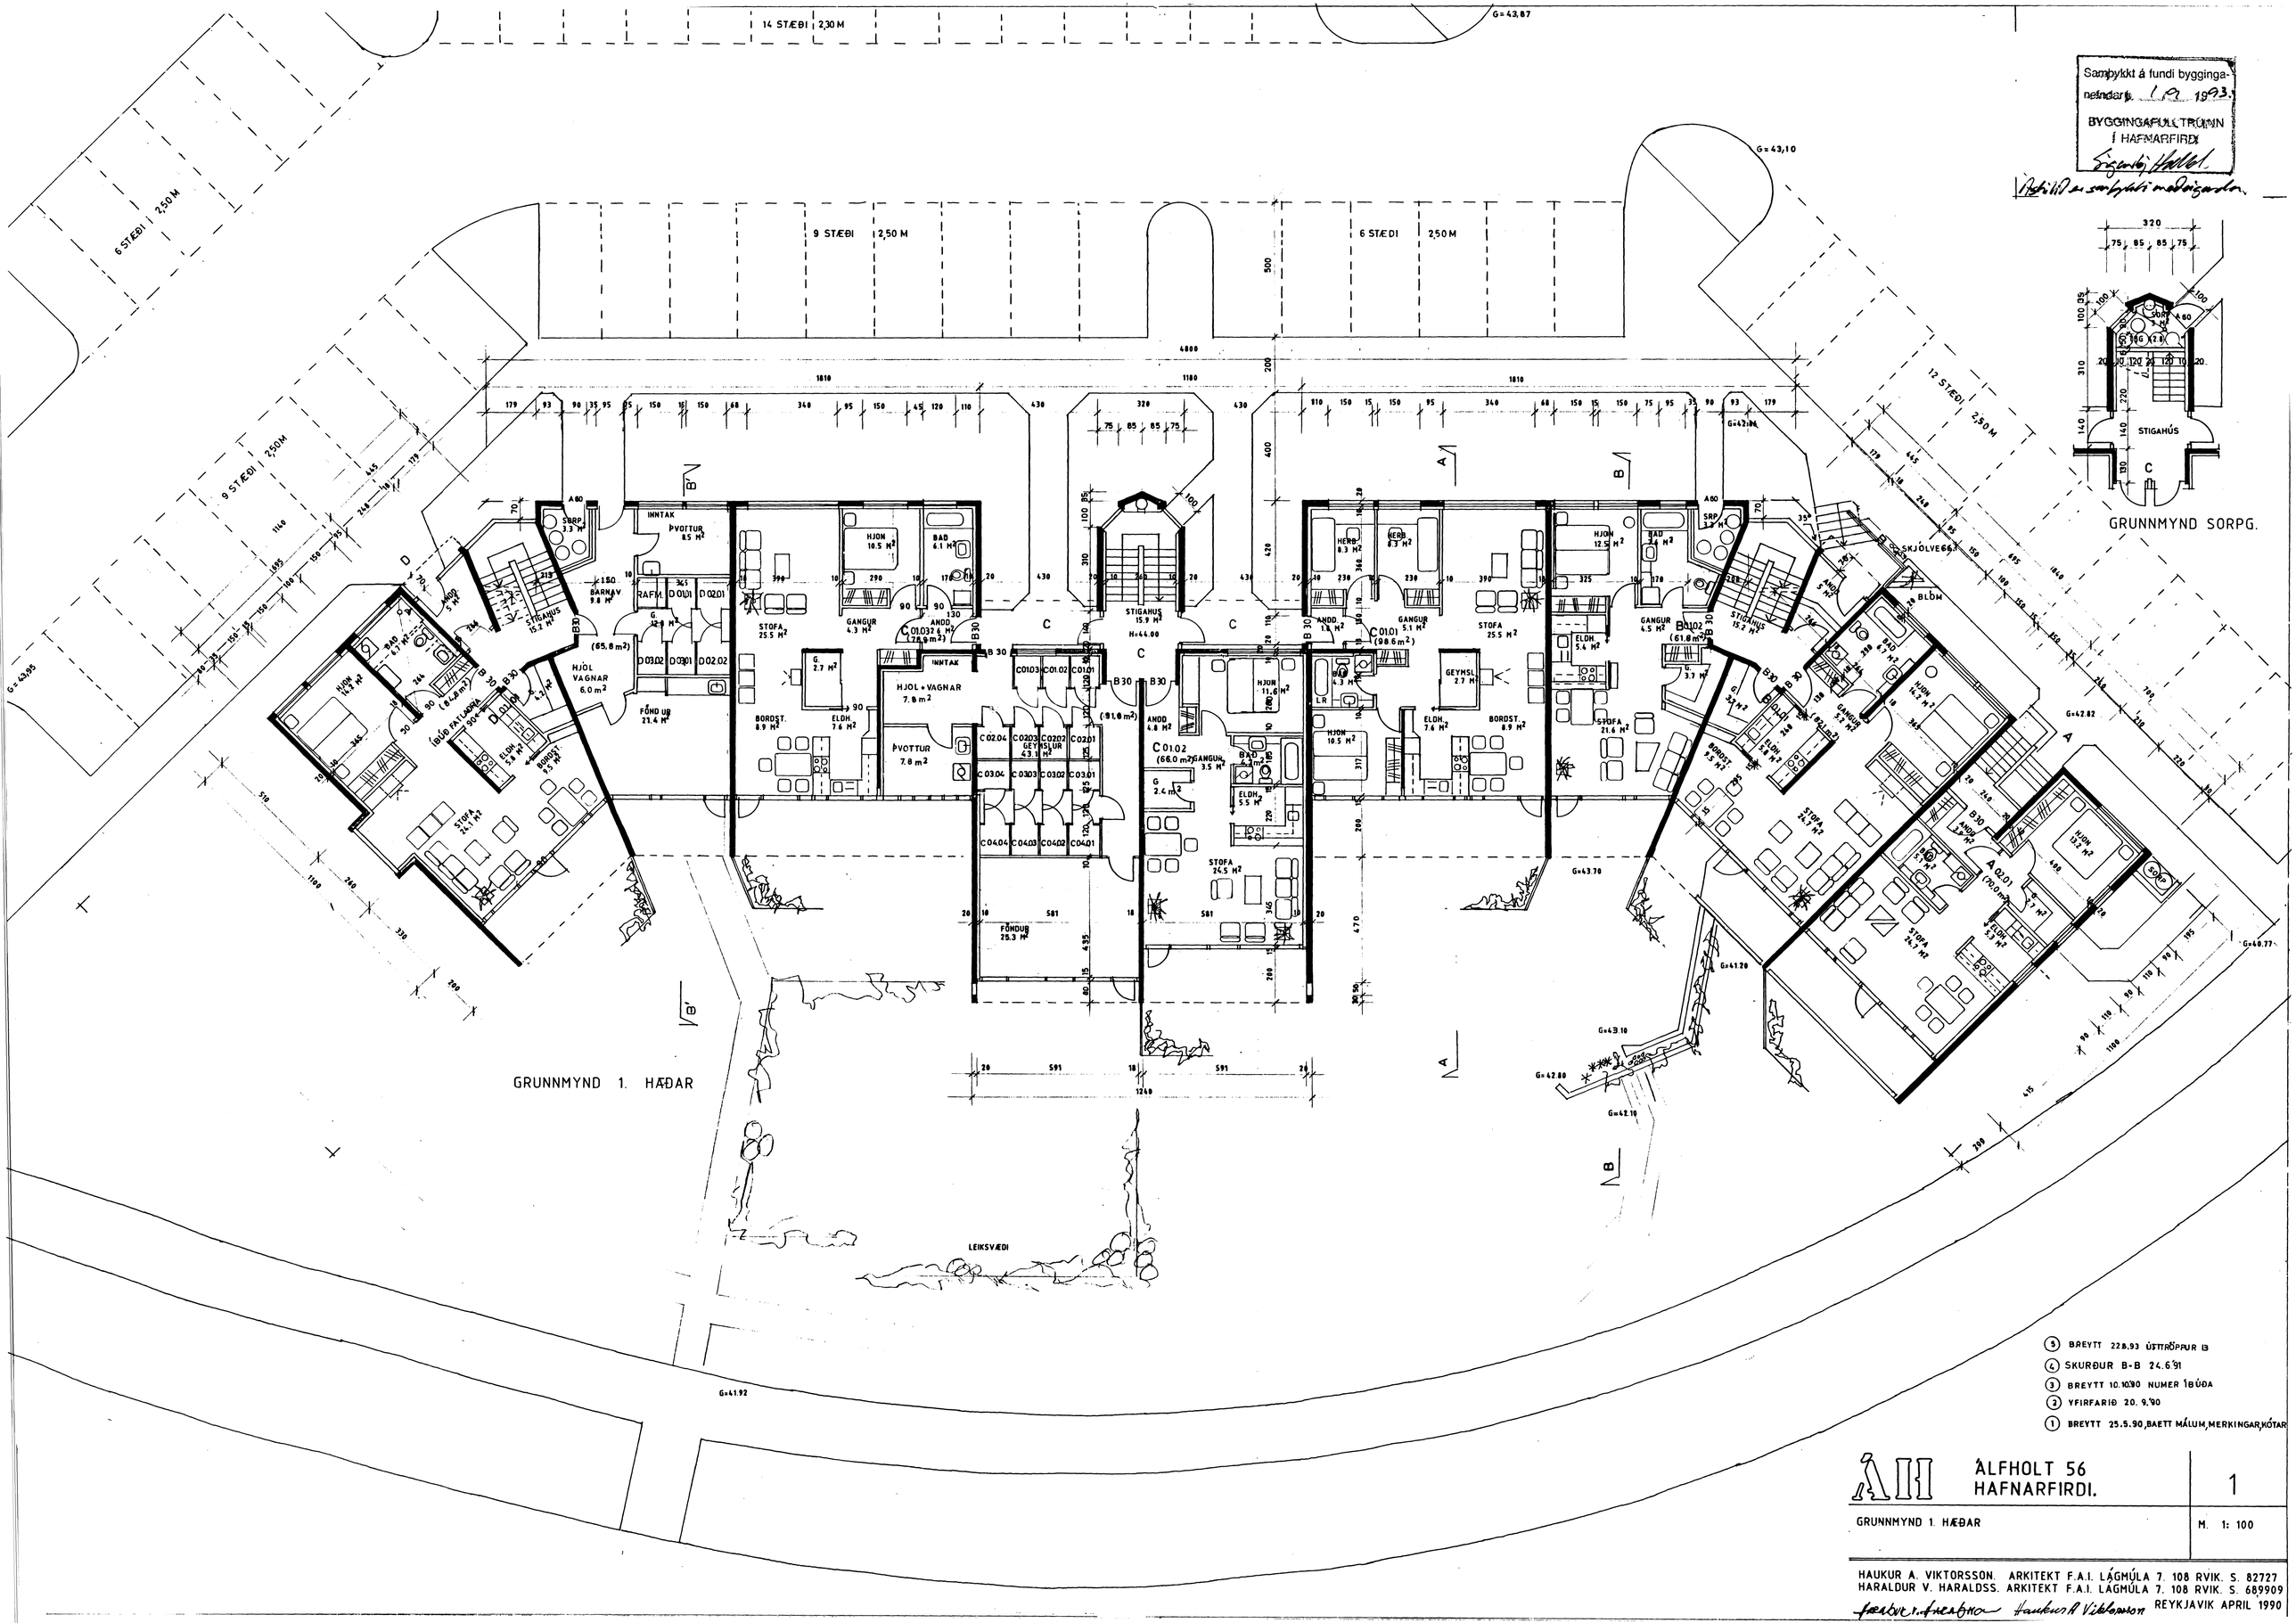

Sampykkt á fundi byggingarnefndarþ. 1.9. 1993.
BYGGINGAFULLTRÚINN Í HAFNARFIRÐI
Sigurbj Hallel.
Ástilid er sampykkt medeigandan.

(5) BREYTT 22.8.93 ÚTTRÖPPUR B
(4) SKURÐUR B-B 24.6.'91
(3) BREYTT 10.10.'90 NUMER ÍBÚÐA
(2) YFIRFARIÐ 20. 9.'90
(1) BREYTT 25.5.90, BAETT MÁLUM, MERKINGAR, KÓTAR

ÁLFHOLT 56
HAFNARFIRDI.

1

GRUNNMYND 1. HÆÐAR

M. 1: 100

HAUKUR A. VIKTORSSON. ARKITEKT F.A.I. LÁGMÚLA 7. 108 RVIK. S. 82727
HARALDUR V. HARALDSS. ARKITEKT F.A.I. LÁGMÚLA 7. 108 RVIK. S. 689909

REYKJAVIK APRIL 1990