
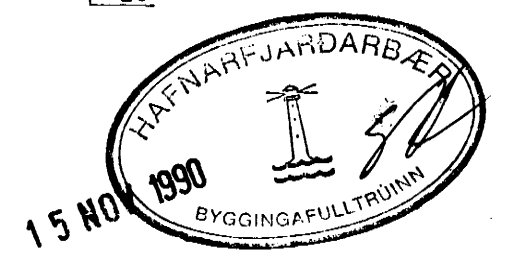
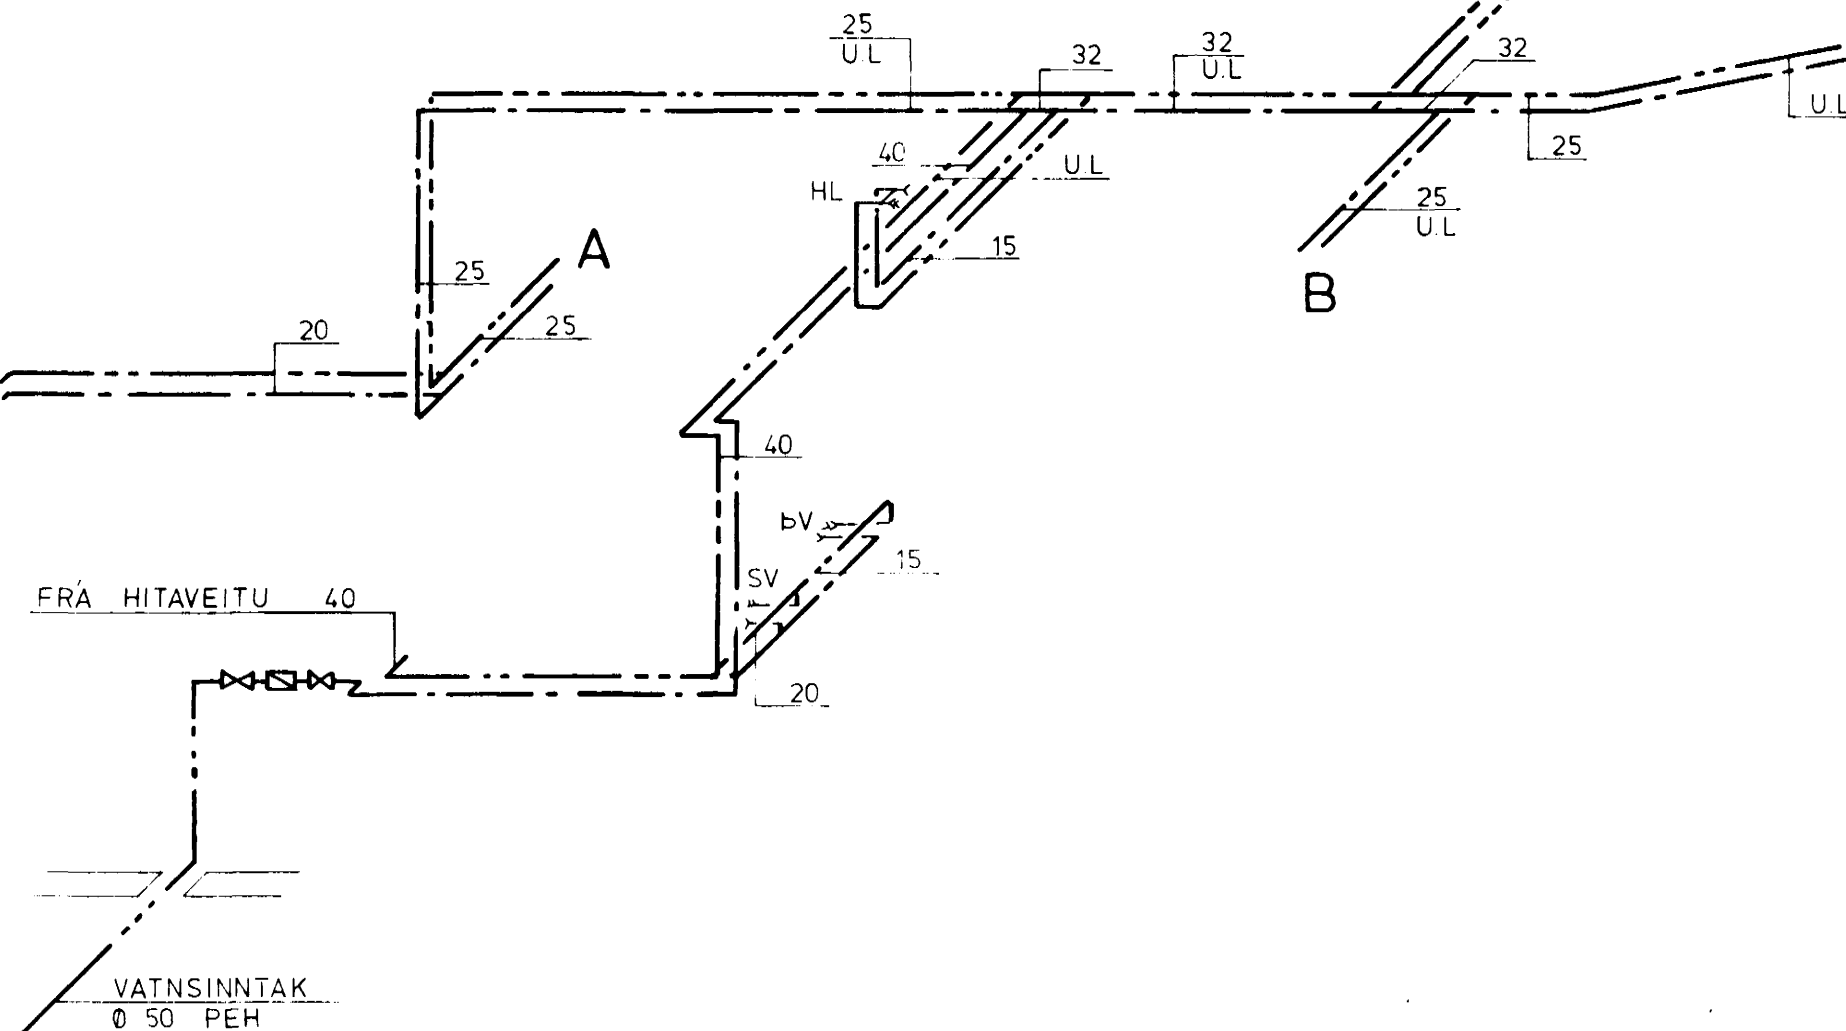



RÚMMYND ~ 1 : 50

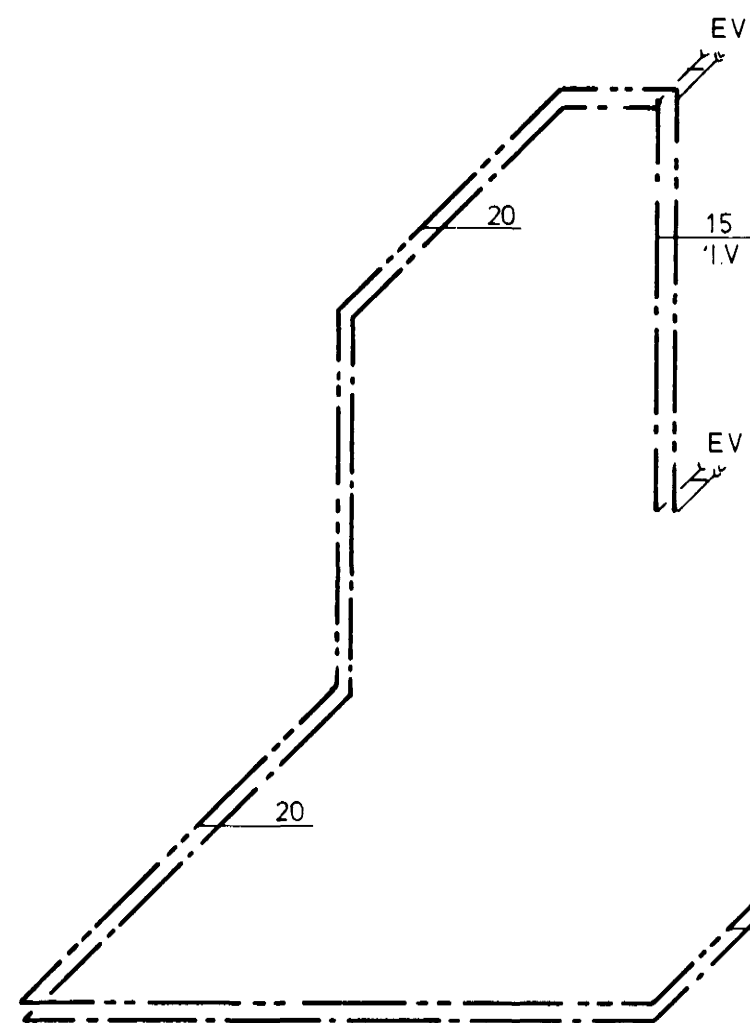

SKÝRINGAR SJÁ TEIKNINGU NR. 2.0

 <b>HAGVIRKI HF</b> VERKTAKI VERKHÖNNUN		Verk nr. <b>FB 611</b>
SKÚTAHRAUN 2 - 220 HAFNARFIRÐI - SÍMI 53999		Teikning nr. <b>3.9</b>
<b>ÁLFHOLT 56, HAFNARFIRÐI</b> VATNSLÖGN - RÚMMYND C OG D		Mælikvarði ~ 1 : 50
Hannað <i>[Signature]</i> Teiknað <i>[Signature]</i> Yfirfarið <i>[Signature]</i> Samþykkt <i>[Signature]</i>		Dagsetning 17.08.'90