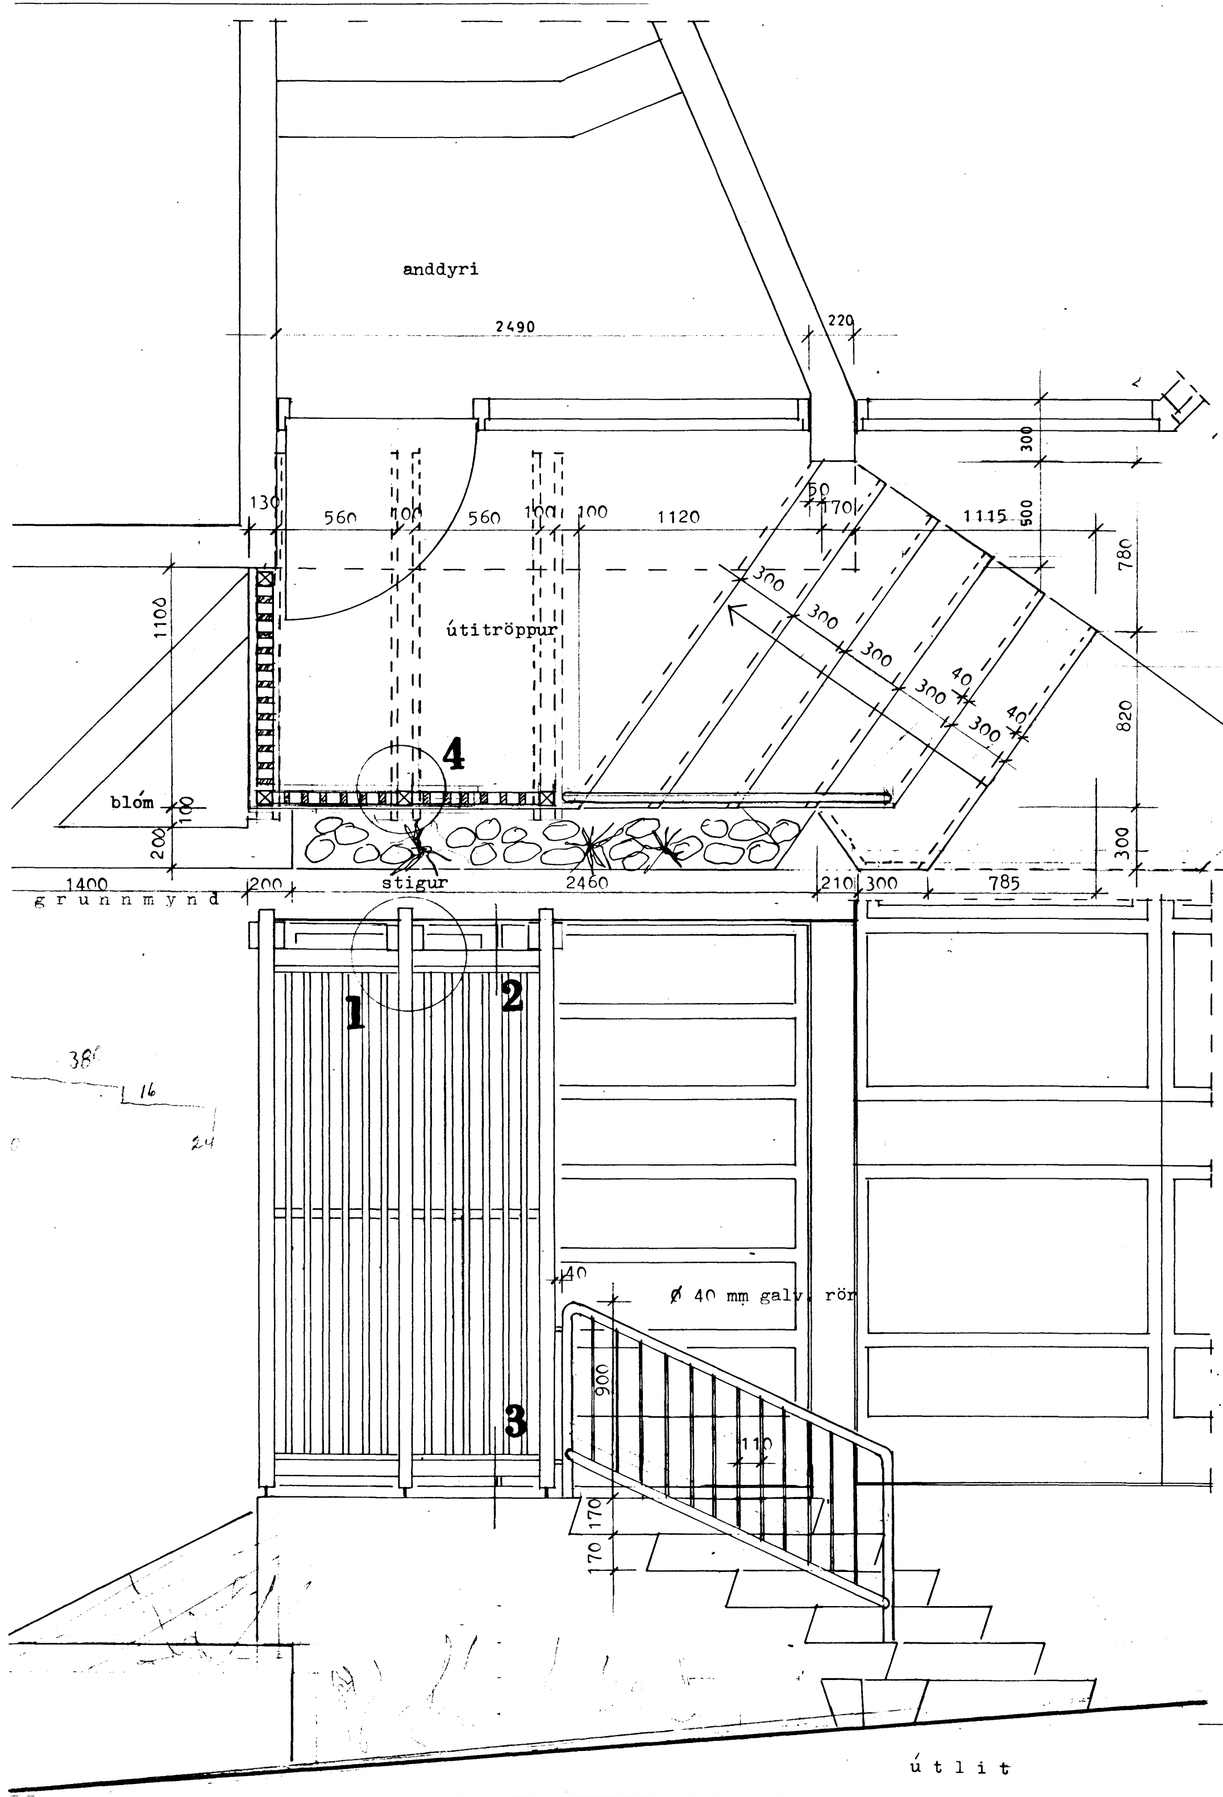

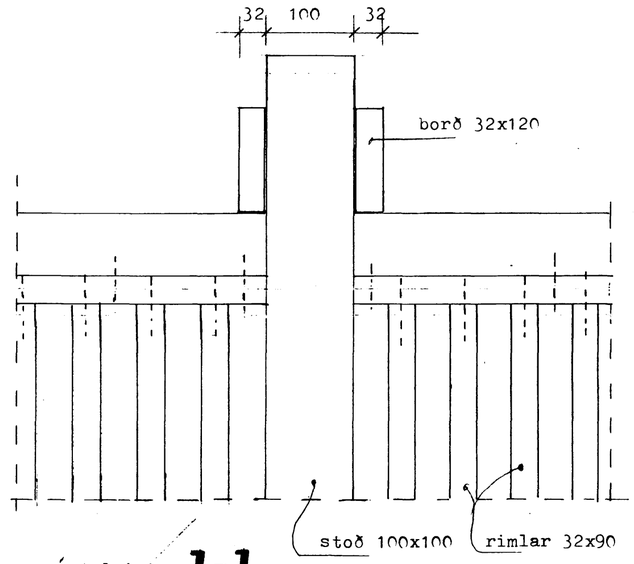

útlit **1-1**
m. 1:5

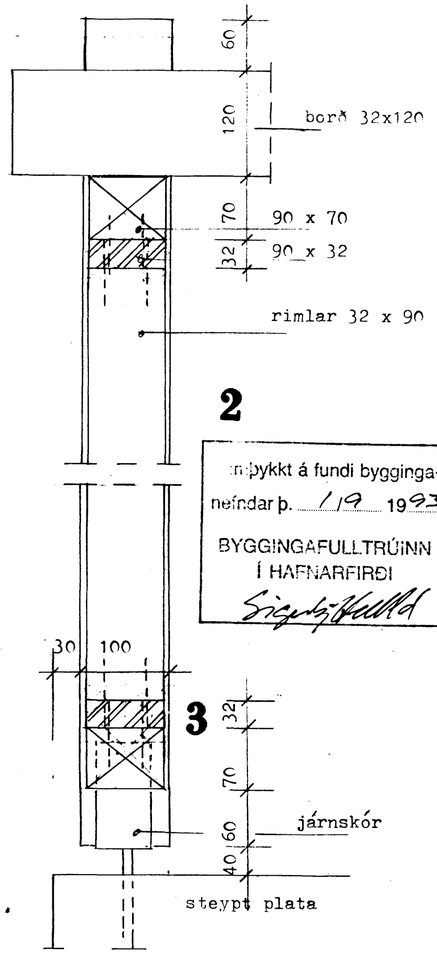

2

Samþykkt á fundi bygginganeindar þ. 1/9 1993.
BYGGINGAFULLTRÚINN
Í HAFNARFIRÐI

3

lóðréttur skurður
m. 1:5

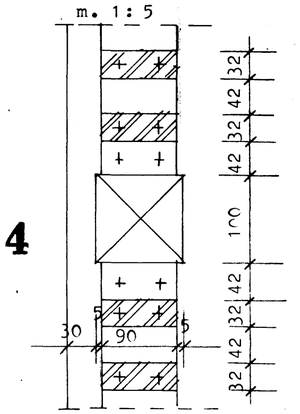

4

láréttur skurður
m. 1:5

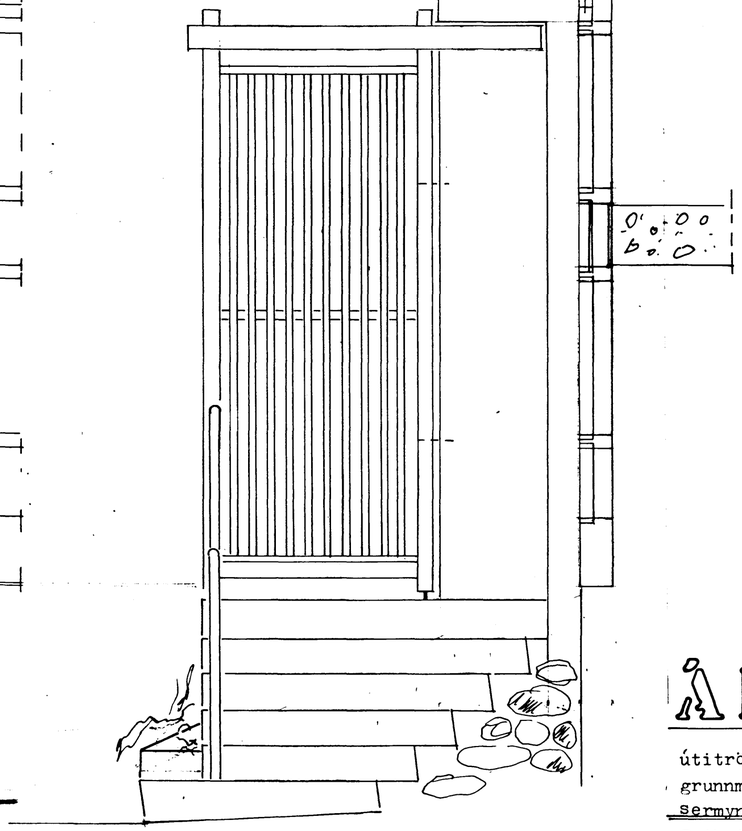

útlit

A II

Álfholt 56, B,
Hafnarfirði

útitröppur og skýli við stigagang B
grunnmynd / útlit
Sermyndir

m. 1:20
m. 1:5

Teiknistofa Hauks Viktorssonar,
Þórsgötu 24, 101 Reykjavík. sími 623027, fax 11585

Rvík. 8. '93