
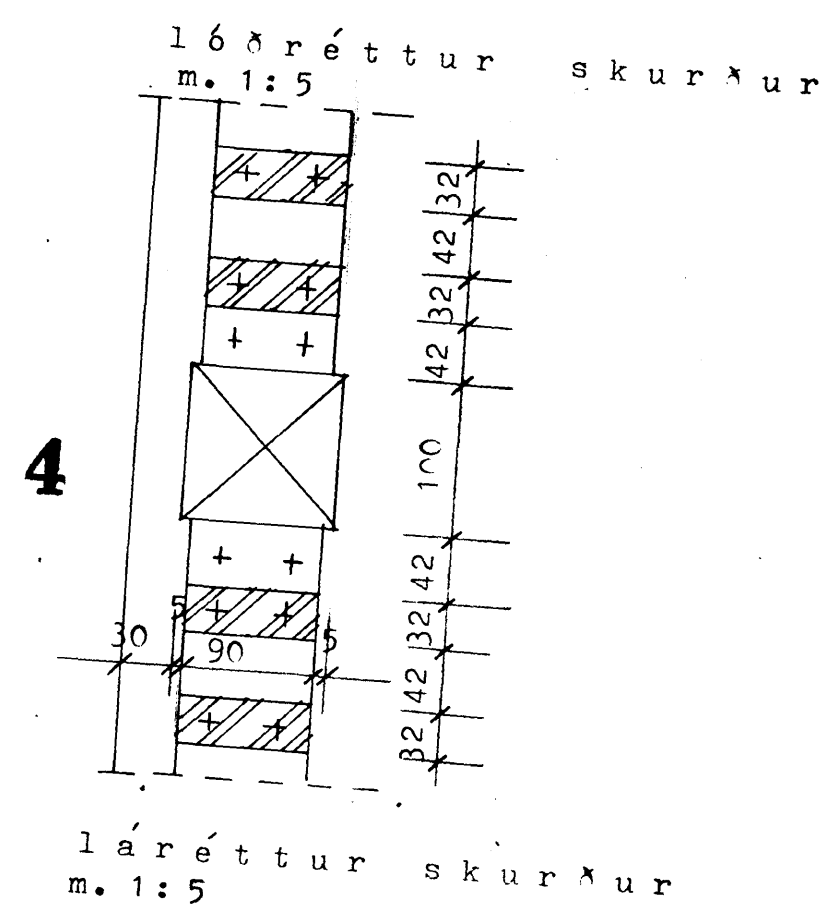
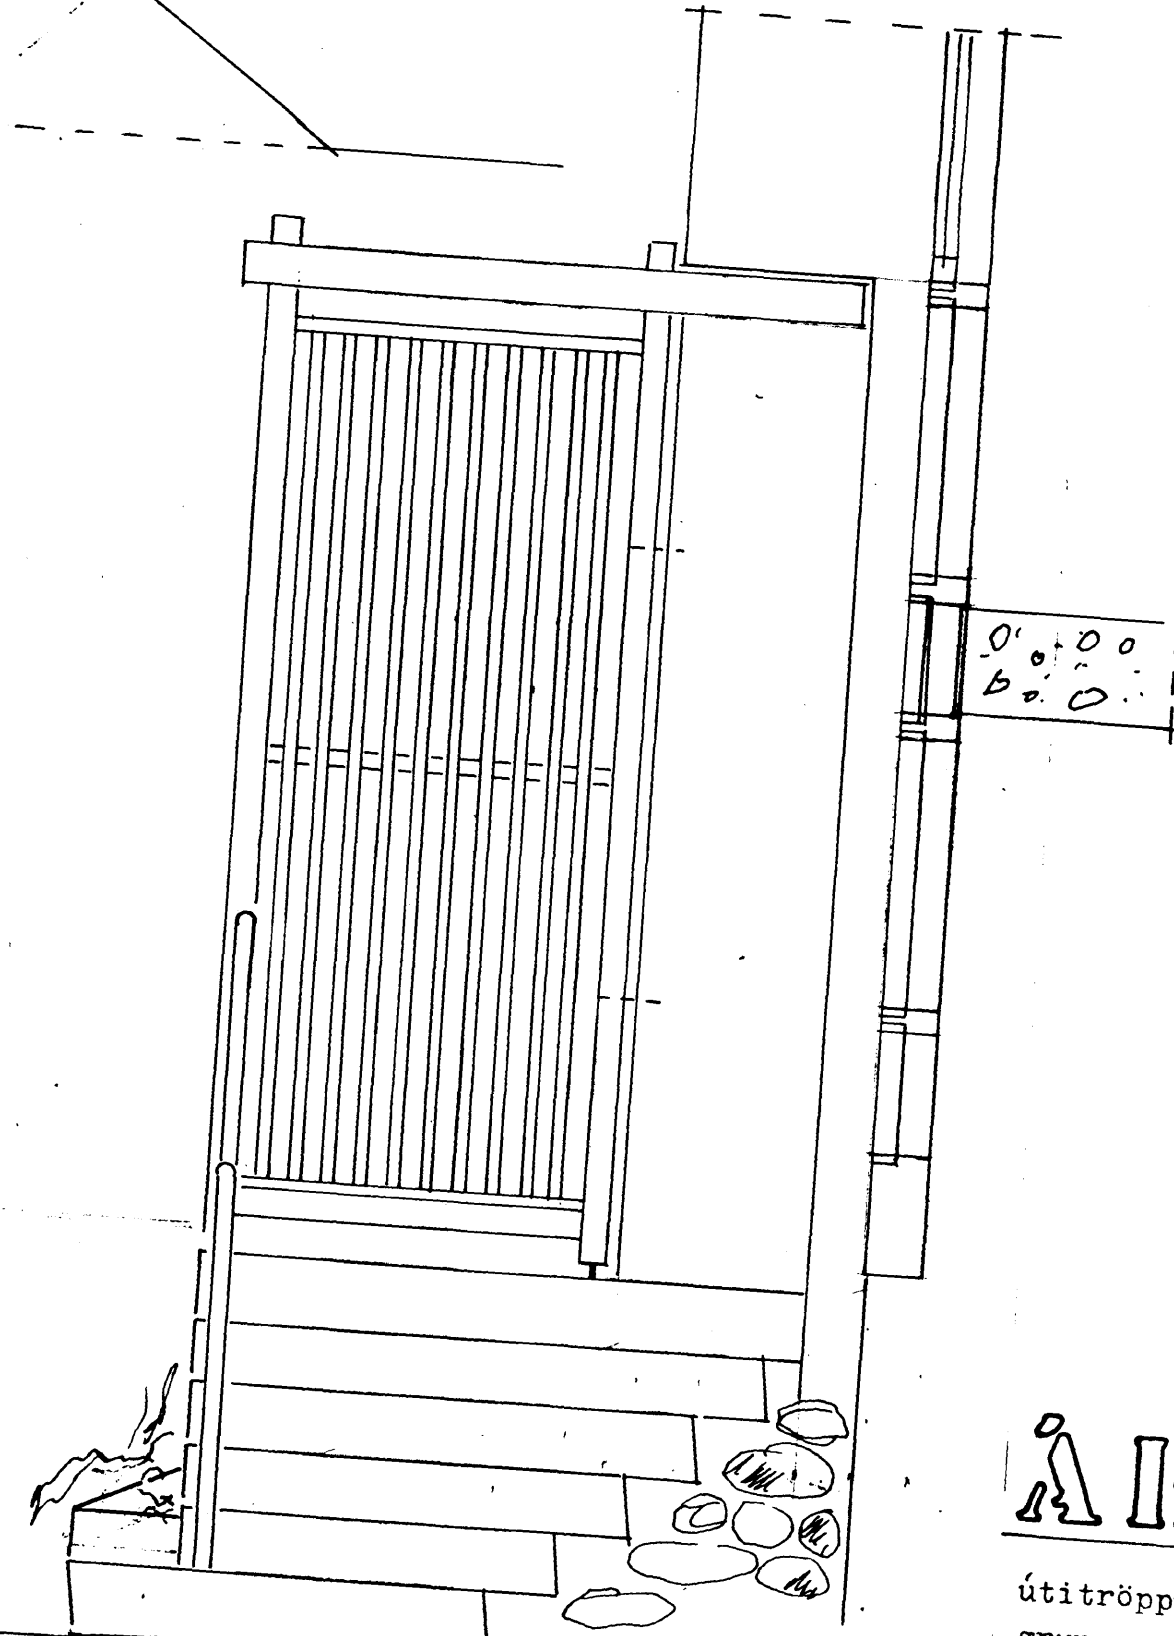


2
 prófkitt á fundi bygginga-
 nefndar þ. 19 1993
 BYGGINGAFULLTRÚINN
 Í HAFNARFIRÐI
 Sigurjón Þórhildur

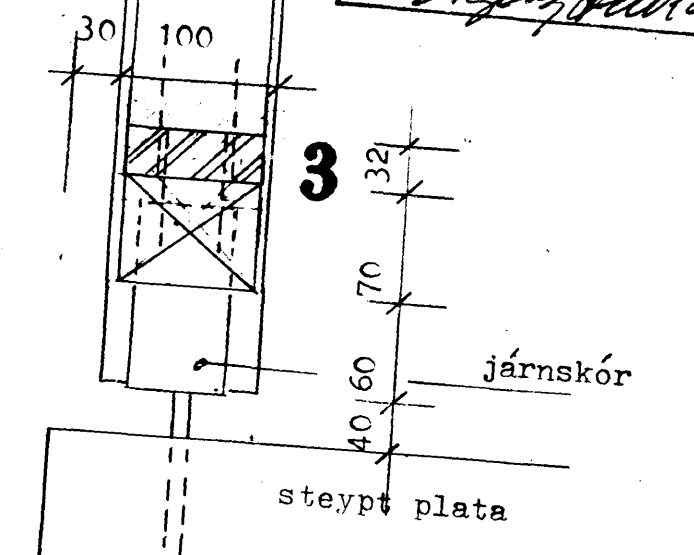

Alfholt 56, B,
 Hafnarfirði

útitróppur og skýli við stigagang B
 grunnmynd / útlit