SNIÐ N
1:50

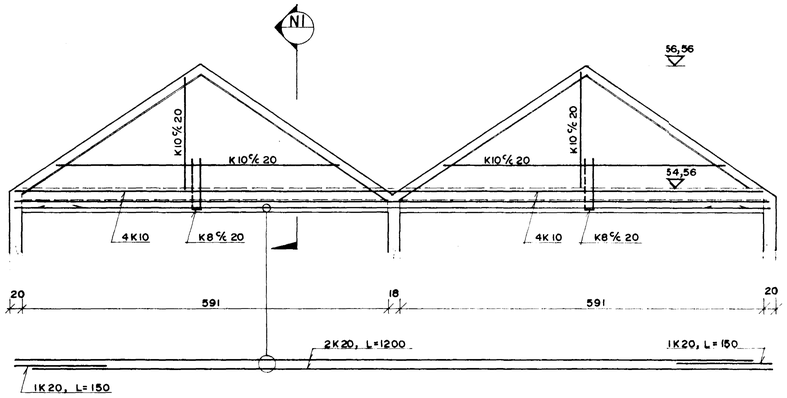

SNIÐ N1
1:20

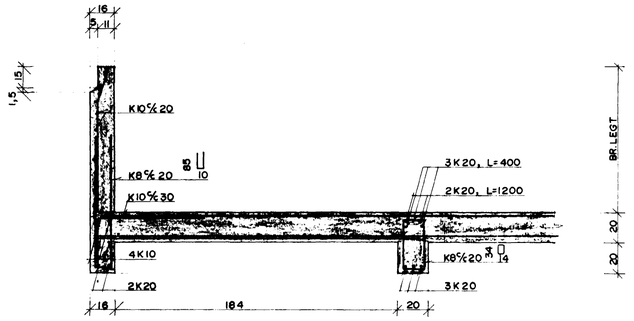

SNIÐ O
1:50

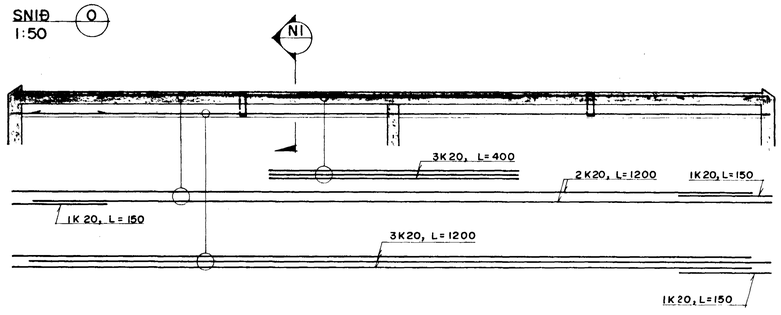

GRUNNMYND 1:50

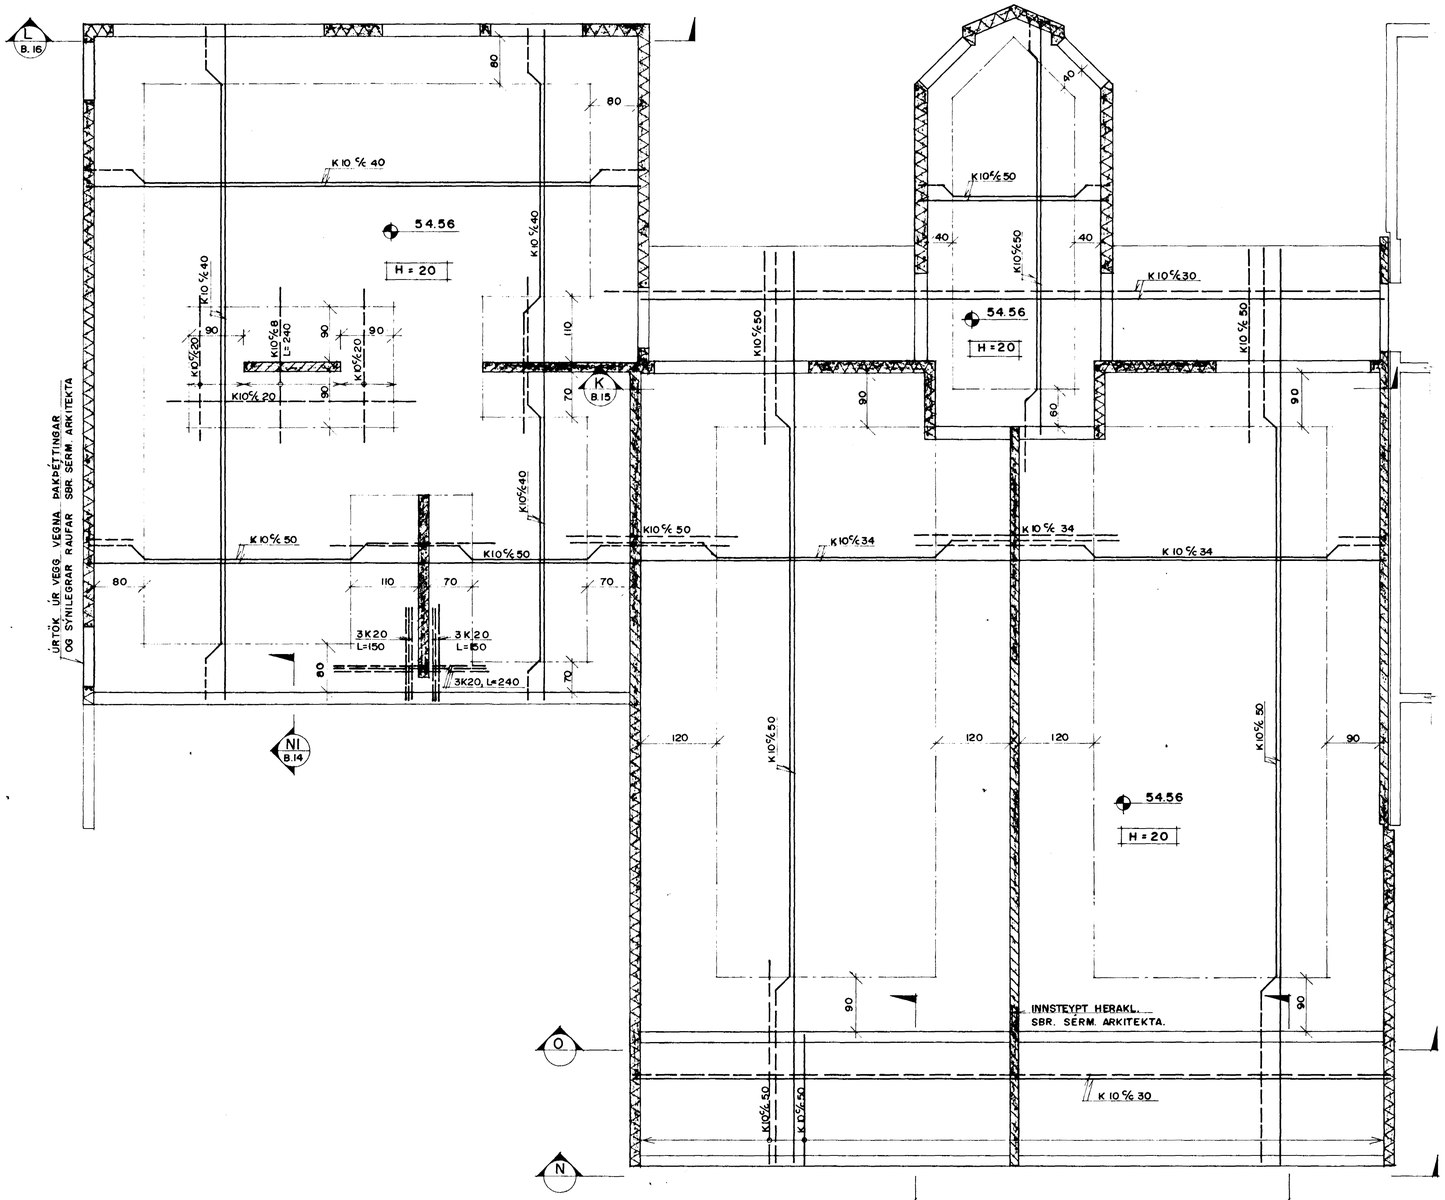

ÚRTÖK ÚR VEGG VEGNA PAKPÉTTINGAR
OG SÝNILEGRAR RAUFAR SBR SÉRM. ARKITEKTA

SKÝRINGAR:

- MERKIR BENTAN VEGG K 10c/c20 LÁRÉTT OG LÓÐRÉTT Í ÚTBRÚN.
- MERKIR BENTAN INNVEGG K 10c/c30 LÁRÉTT OG LÓÐRÉTT Í MIÐJUM VEGG.
- MERKIR 2 K 12 Í VEGGENDA. EINNIG KOMI 2 K 12 UMHVERFIS OP NEMA ANNAÐ SÉ SÝNT.
- MERKIR VINKIL K 10 ÚR VEGG $\frac{20}{(34)}$ c/c 30 (34) GILDIR YFIR OPUM.
- X MERKIR TVÖFALT NET 4x5 K 10, L=120.

HAFNARFJARÐARBÆR
31 OKT 1990
BYGGINGAFULLTRÚINN

ÁLFHOLT 56, HAFNARFIRÐI

BR. NR.	BREYTING	R	T

Verkfræðistofa
Stefáns og Björns s.f.
CONSULTING ENGINEERS
REYKJAVÍKURVEGI 68
HAFNARFIRÐI · SÍMI 91-651340

BURÐARVIRKI
PLÖTUR
PLATA YFIR 4. HÆÐ
GRUNNMYND

MKV 1:50
VERK NR. 90.09
HÖNN BG · TEIKN GRT · YFIRF.
DAGS. 03.08.90
BL. NR. B. 13