


útlit norður 1:100

Samþykkir eigendur við hlífðit 8:

Danne Guð 060363 - 2349
 Oddfríður Helgadóttir 280577 - 5839
 Párunn Þorsteinsdóttir 150545 - 2699
 Ebbja Skarphéðinn 200345 - 2859

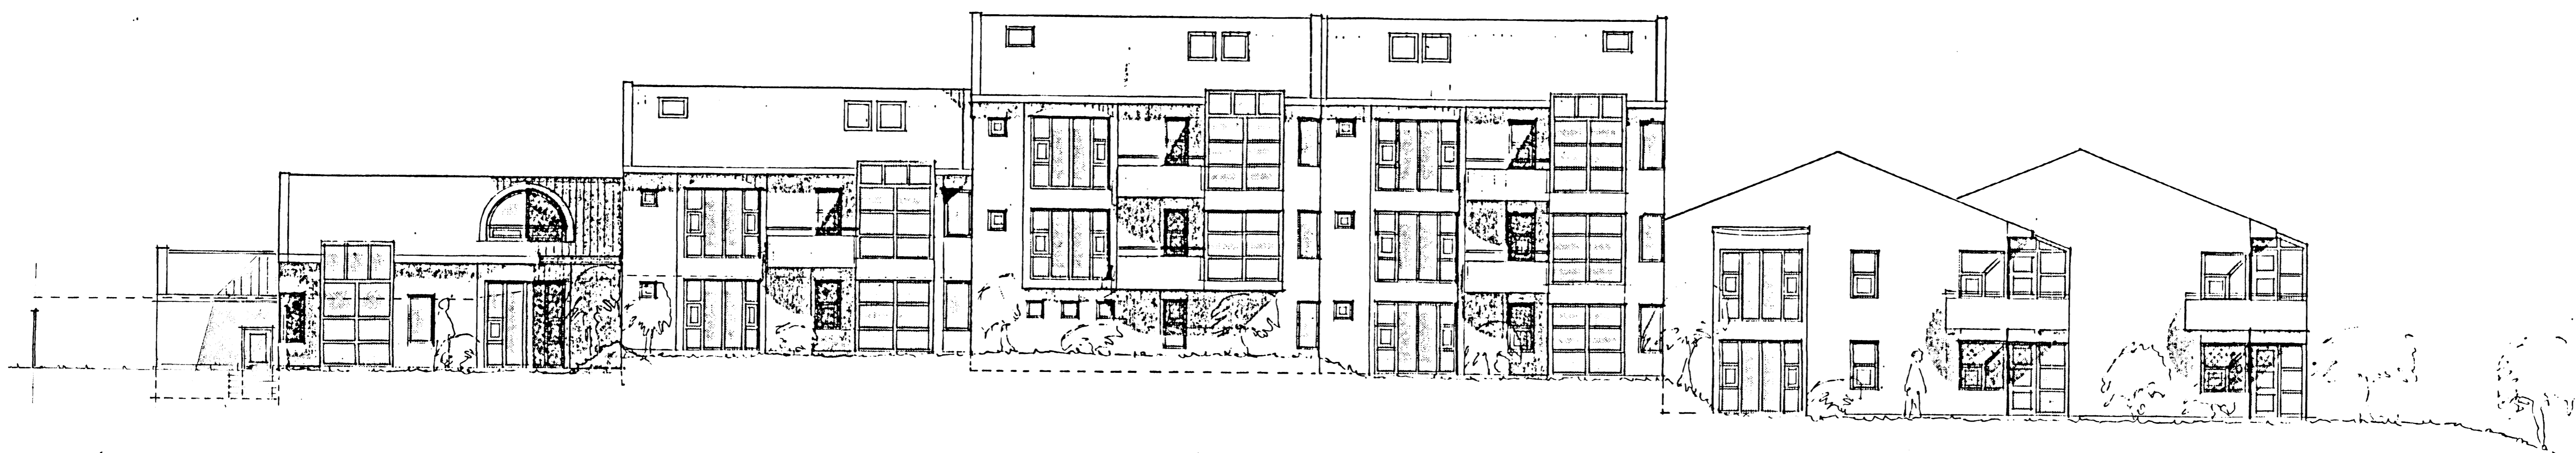

útlit vestur 1:100

BR 11.11.91

B 09.10.91

BR 25.07.91

BR 15.01.91

BR 08.11.90

BR 26.10.90

BR 12.05.90

Stuðul var við upprátt gerðum af Ásgeiri Ásgeirssyni BFI samþykktum í byggingafræðing Hfj. 13/11 1991 og bílgæmslu við lús nr. 6 þrett við.

STADUR	Alhólt 6 - 14 1044-01 01300060	DAGS	15.10.1999
EFNI	Útlit norður og vestur	KVARDI	1/100
		NR.	16
HÖNNUÐUR	Kristján Þórarinnsson BFI		