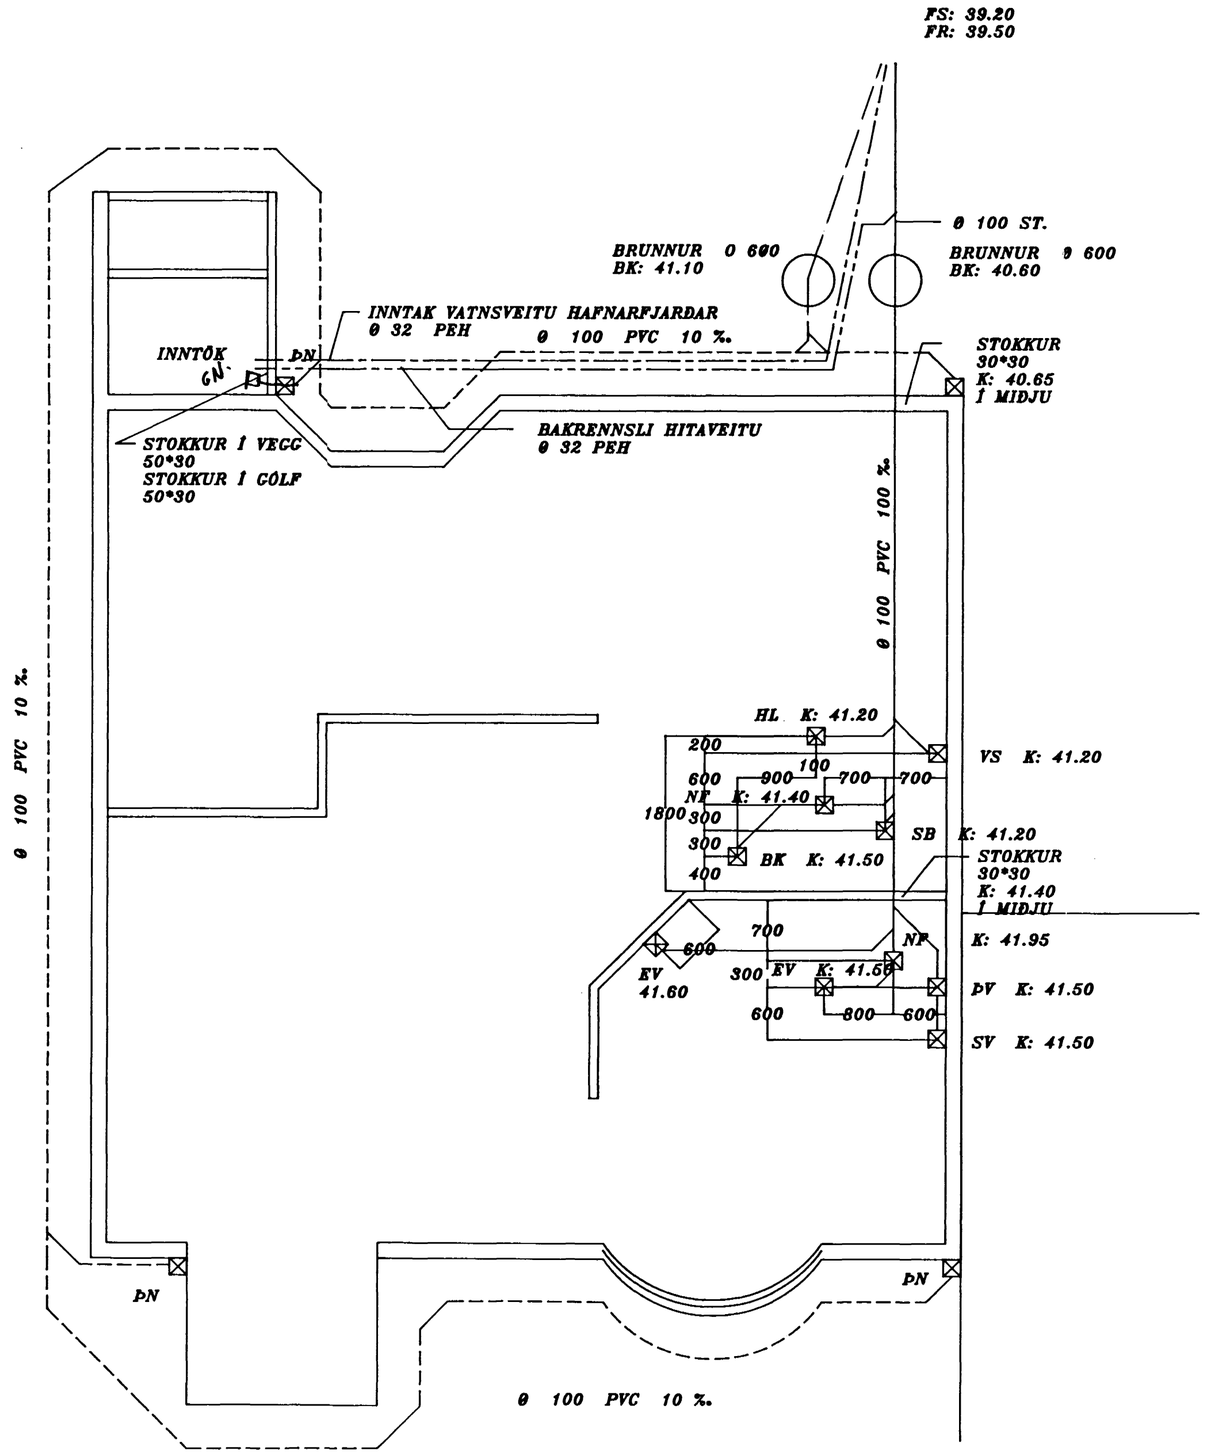

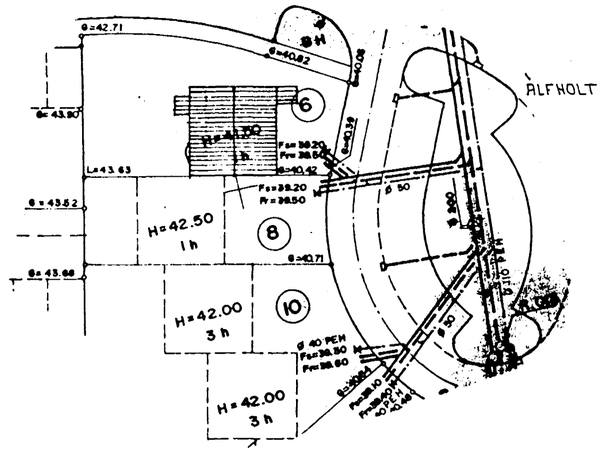

AFSTÖÐUMYND 1 : 500

SKÝRINGAR :

BK	BAÐKAR
SB	STURTUBOTN
EV	ELDHÚSVASKUR
NF	NIÐURFALL
HL	HANDLAUG
VS	VATNSSALERNI
ÞN	ÞAKNIÐURFALL
———	FRÁRENNSLI
– – – –	REGNVATN
BR	BRUNNUR

HAFNARFJARÐARBÆR
04 MAY 1992
BYGGINGAFULLTRÚINN

HÆÐARKÓTAR ERU Í METRUM
MÁLSETNINT ER Í MILLIMETRUM

FRAMKVÆMDIR SKULU VERA Í FULLU SAMRÆMI
VIÐ GILDANDI STAÐLA OG BYGGINGAREGLUGERÐ
Ásbúð: Eldri teikning í gildi.
skila inn nýrri byggingarnefndarteikningu. Vegna breytinga
á Álfholtsvegi
Malarvinnslan

TEIKN. BREYTT 1 APRÍL 1992

ÁLFHOLT 6		
FRÁRENNSLI		
ÞÓR GÍSLASON BYGGINGATÆKNIFRÆÐINGUR Hjallabraut 37 220 Hf. s.652451	NR. 2.01 1 : 50	JÚNÍ 1991