




GRUNNMYND PLOTU YFIR 1. HÆÐ. M1:50

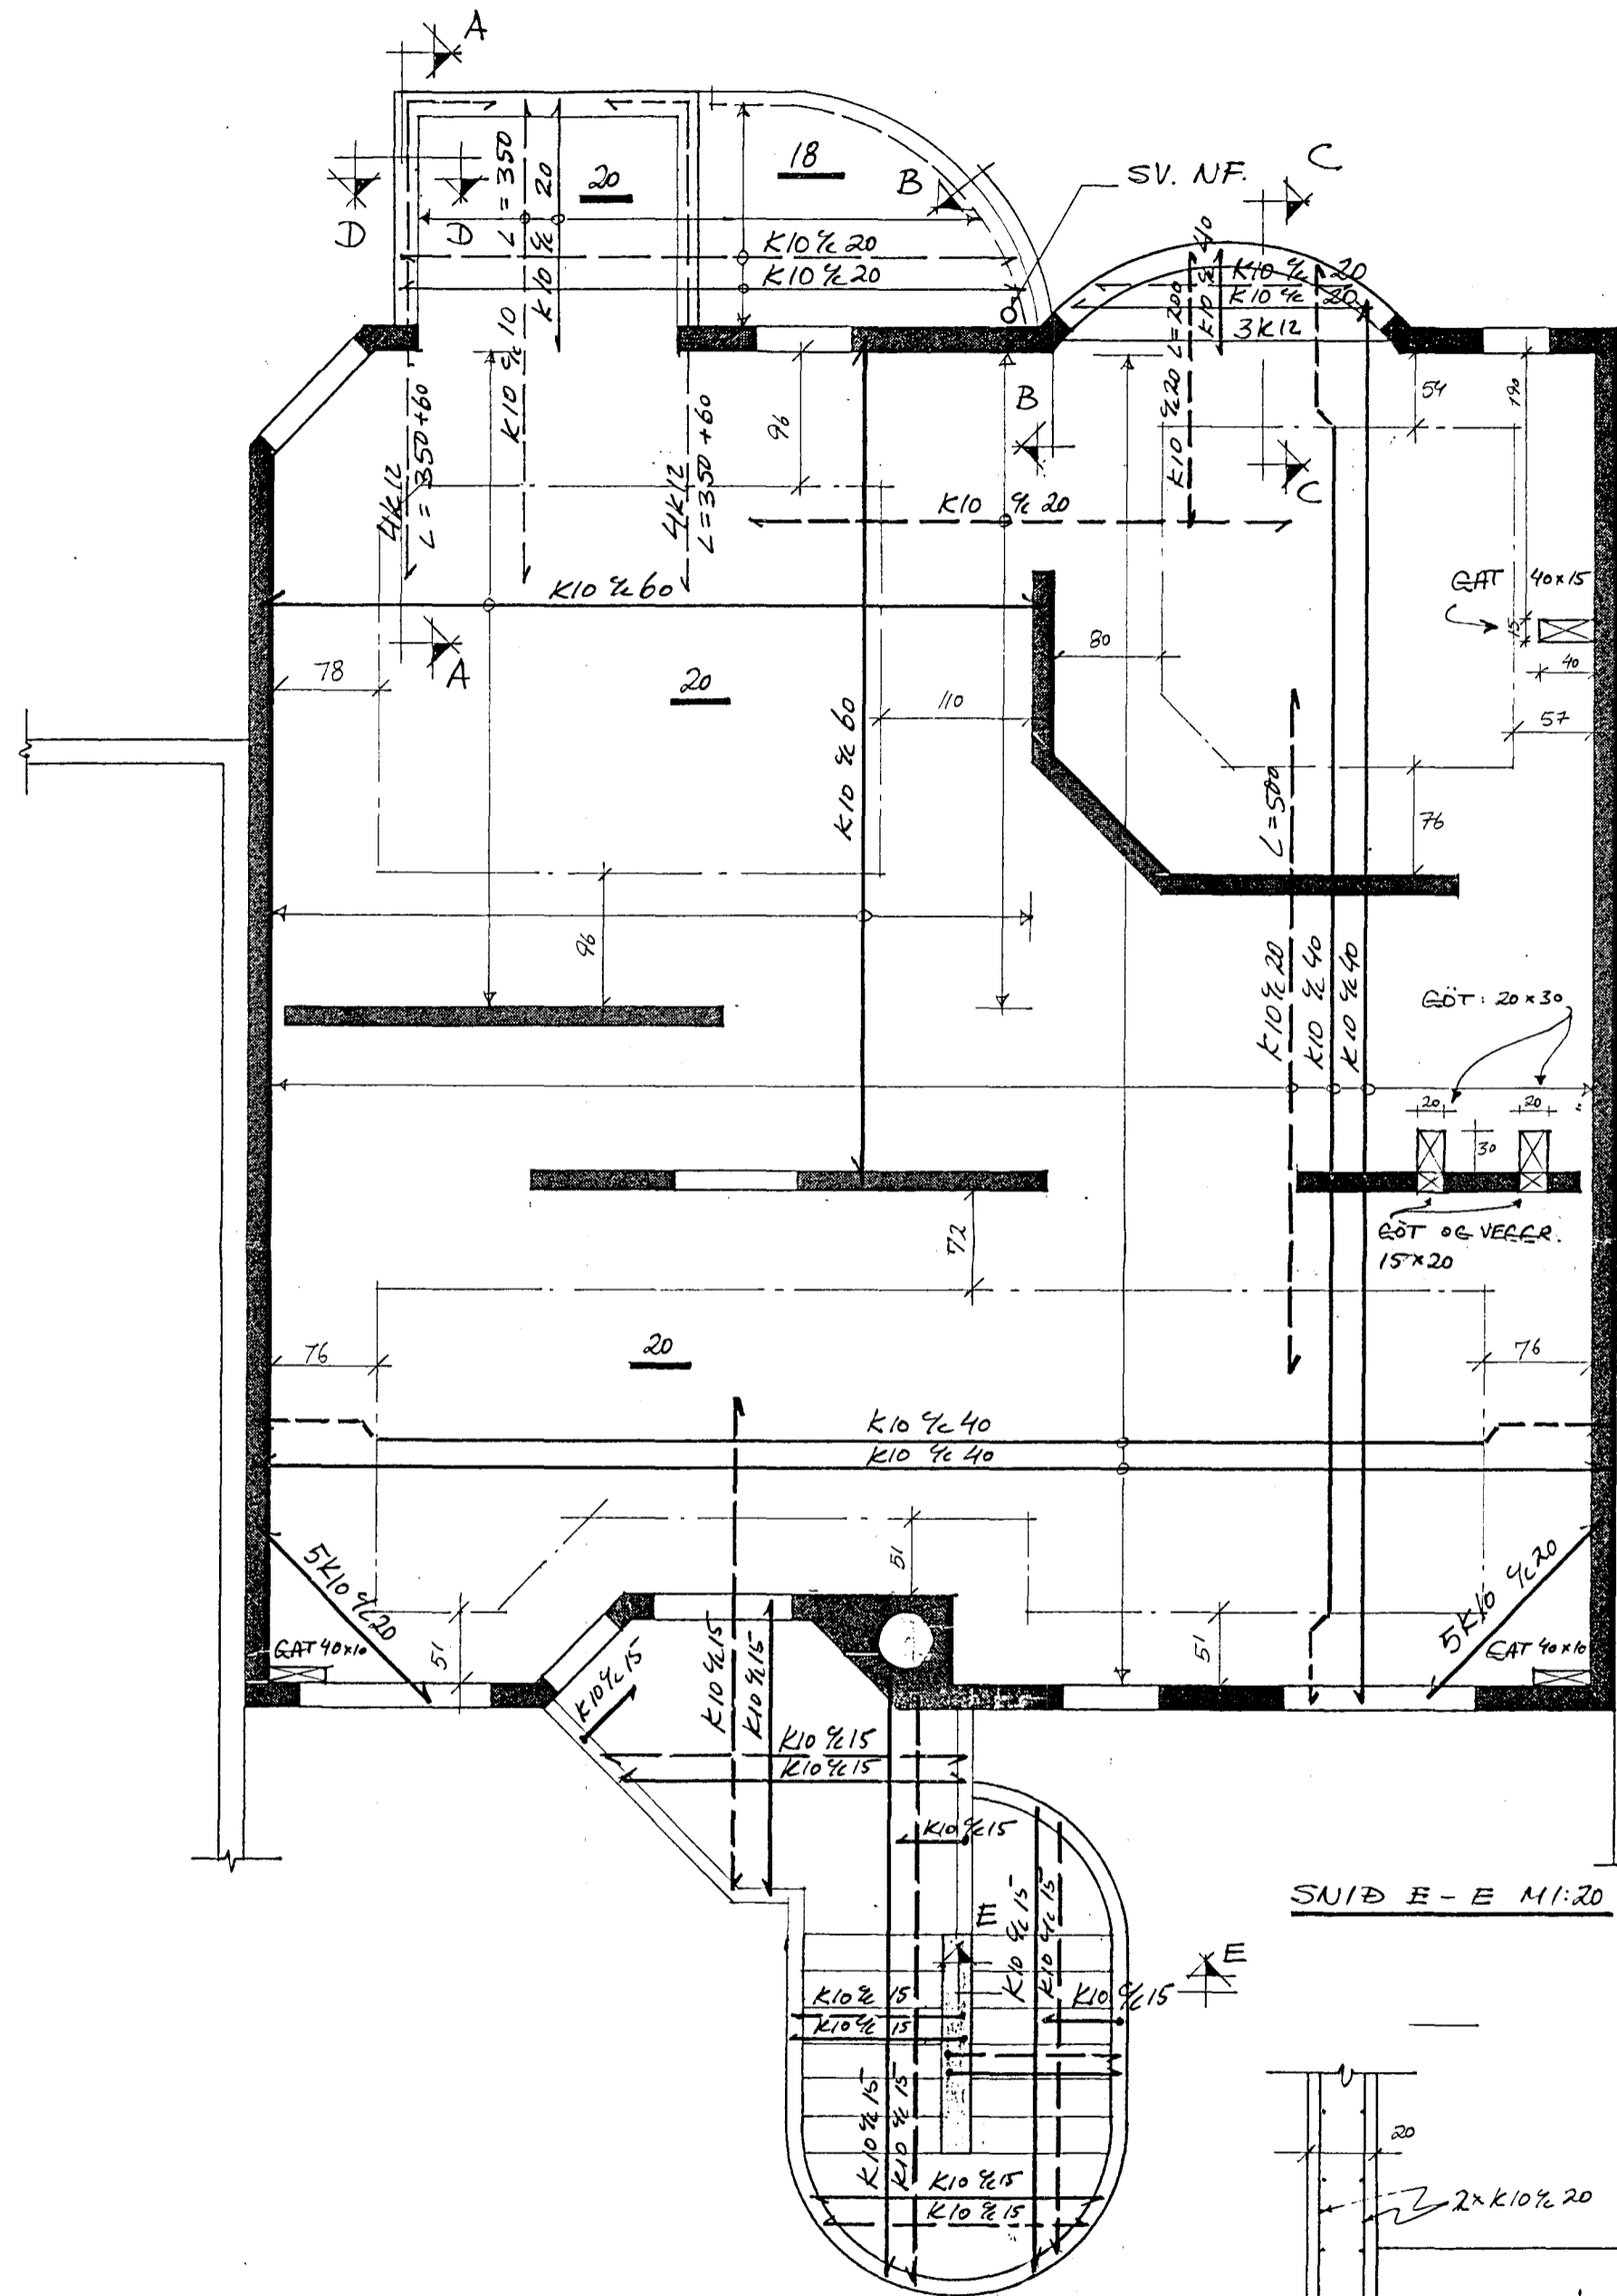


SNID A-A M1:10

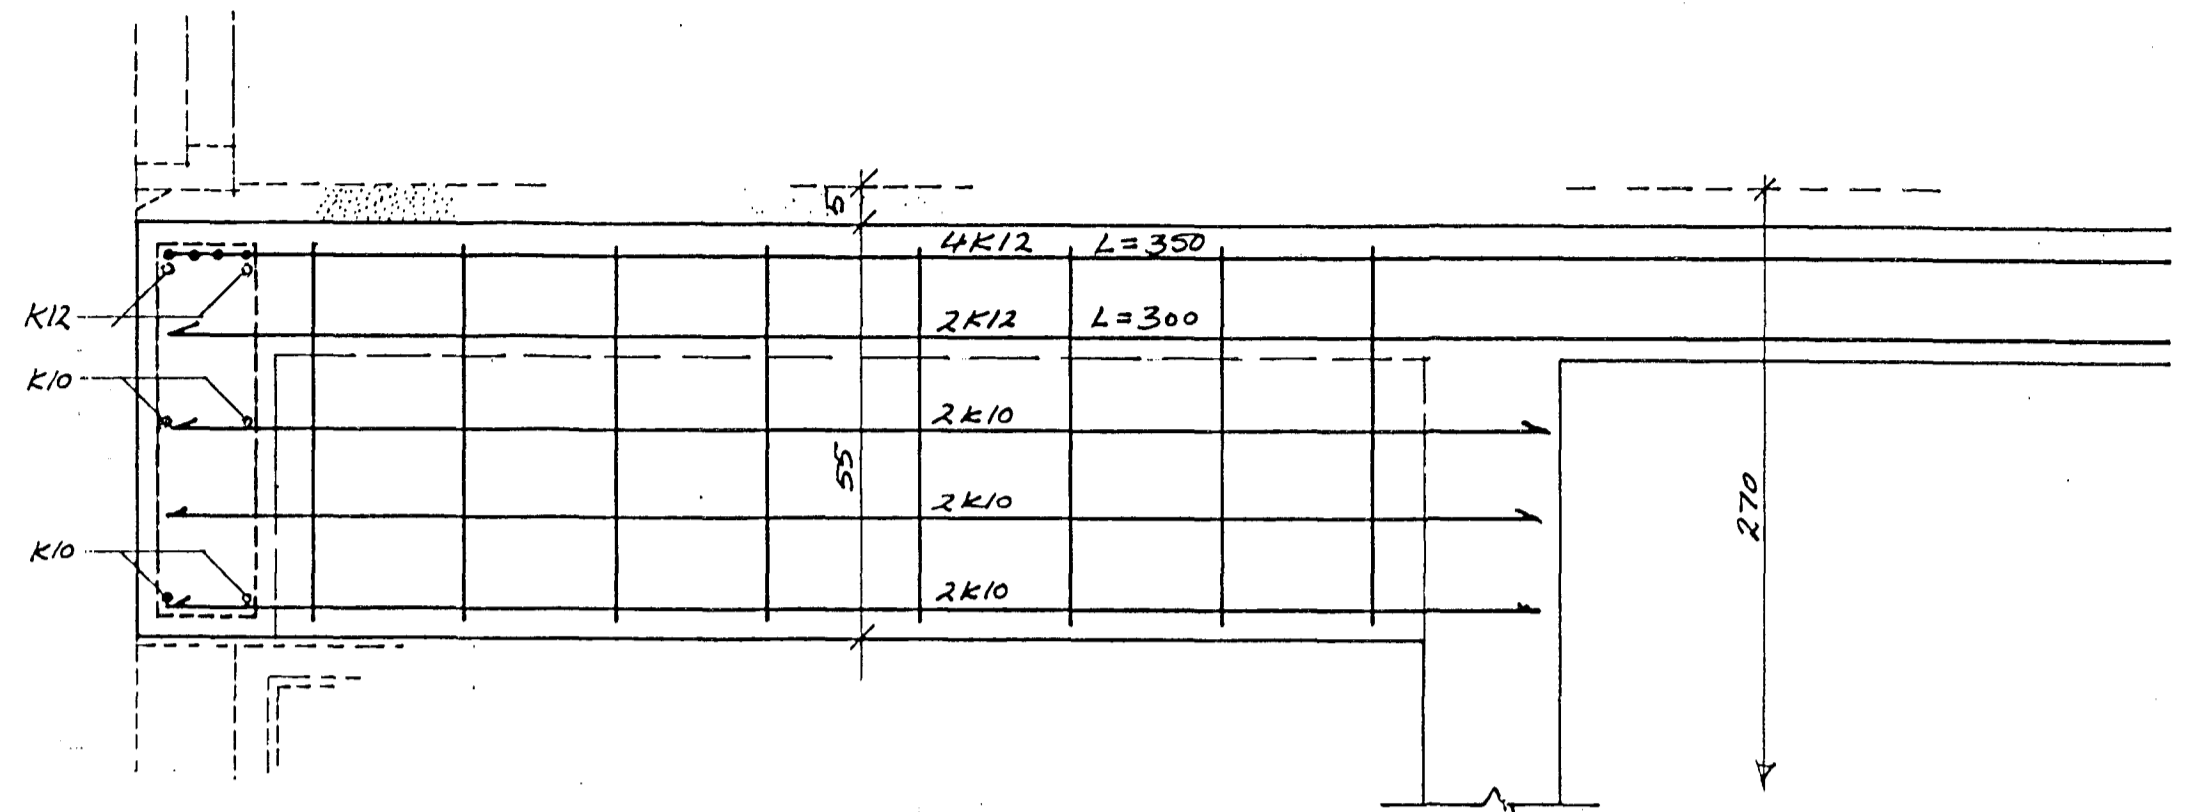


SNID B-B M1:10

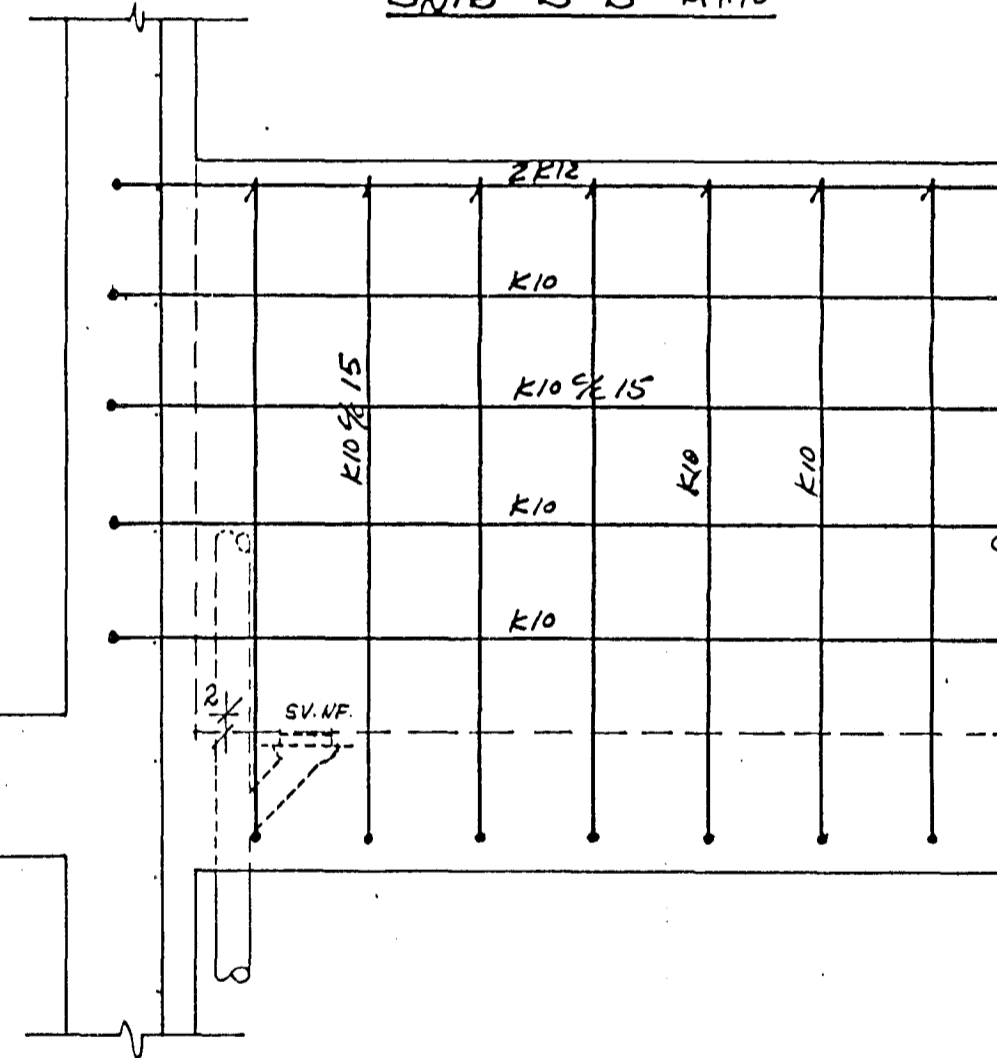



SNID C-C M1:10

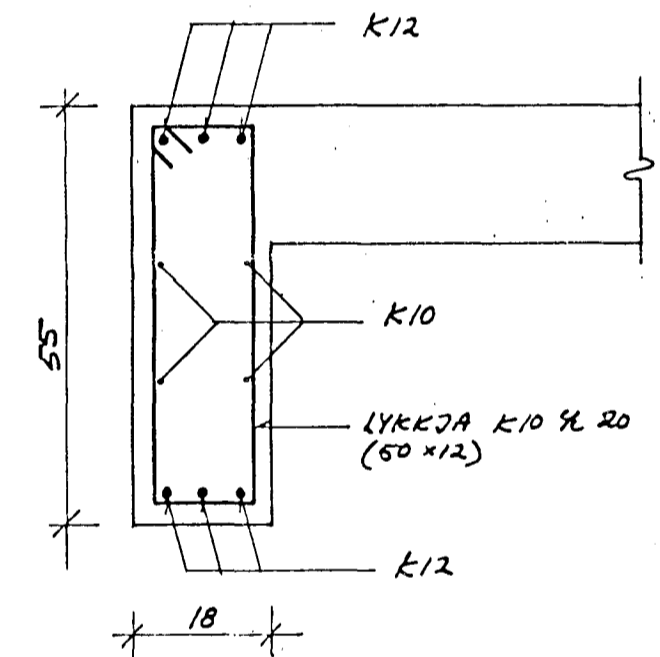

SNID E-E M1:20

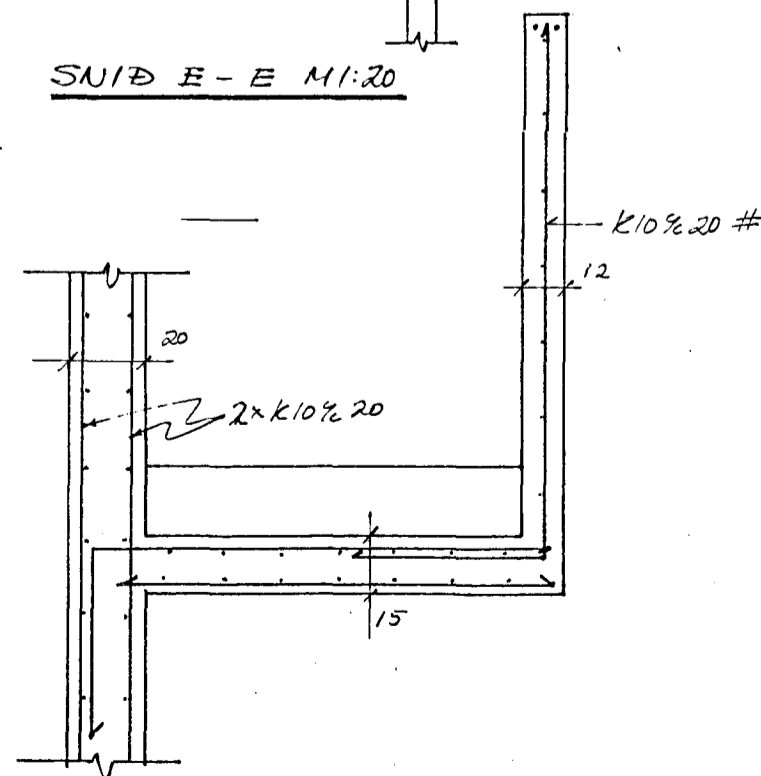

SNID D-D M1:10

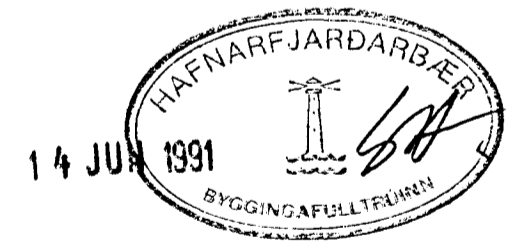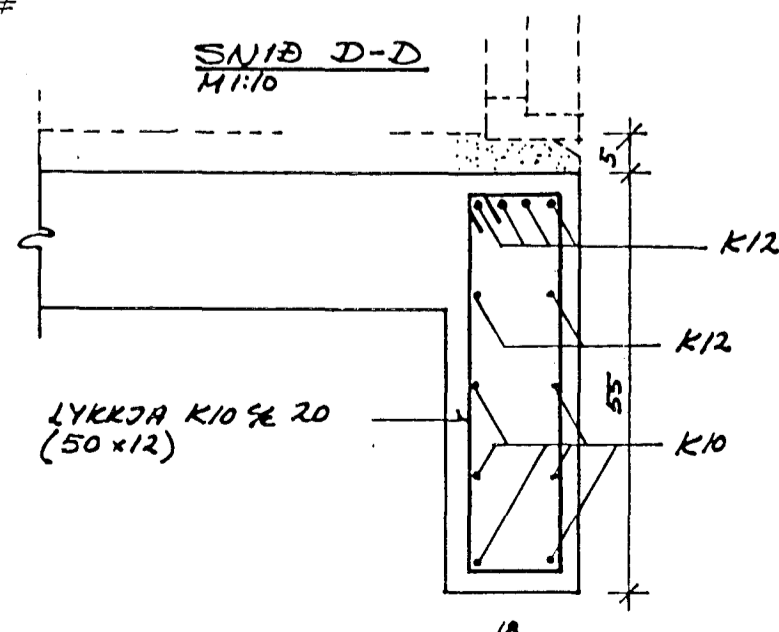

SJÁ SKÝRINEAR 'A TEIKN. NR. 199-B-1

Jón R Sigmundsson tæknifr.

SÍMI: 688440  
REYKJAVÍK  
M: 1:50, 20, 10  
HANNAD: JRS  
TEIKNAD: JRS  
DAGSÍD. 06. '91

ALFHOLT B, HF.  
GRUNNMYND PLOTU  
YFIR 1. HÆÐ OG SNID. 199-B-2

*Jón R. Sigmundsson*