



GRUNNMYND VEGGJA 'A 1. HED. 1:50

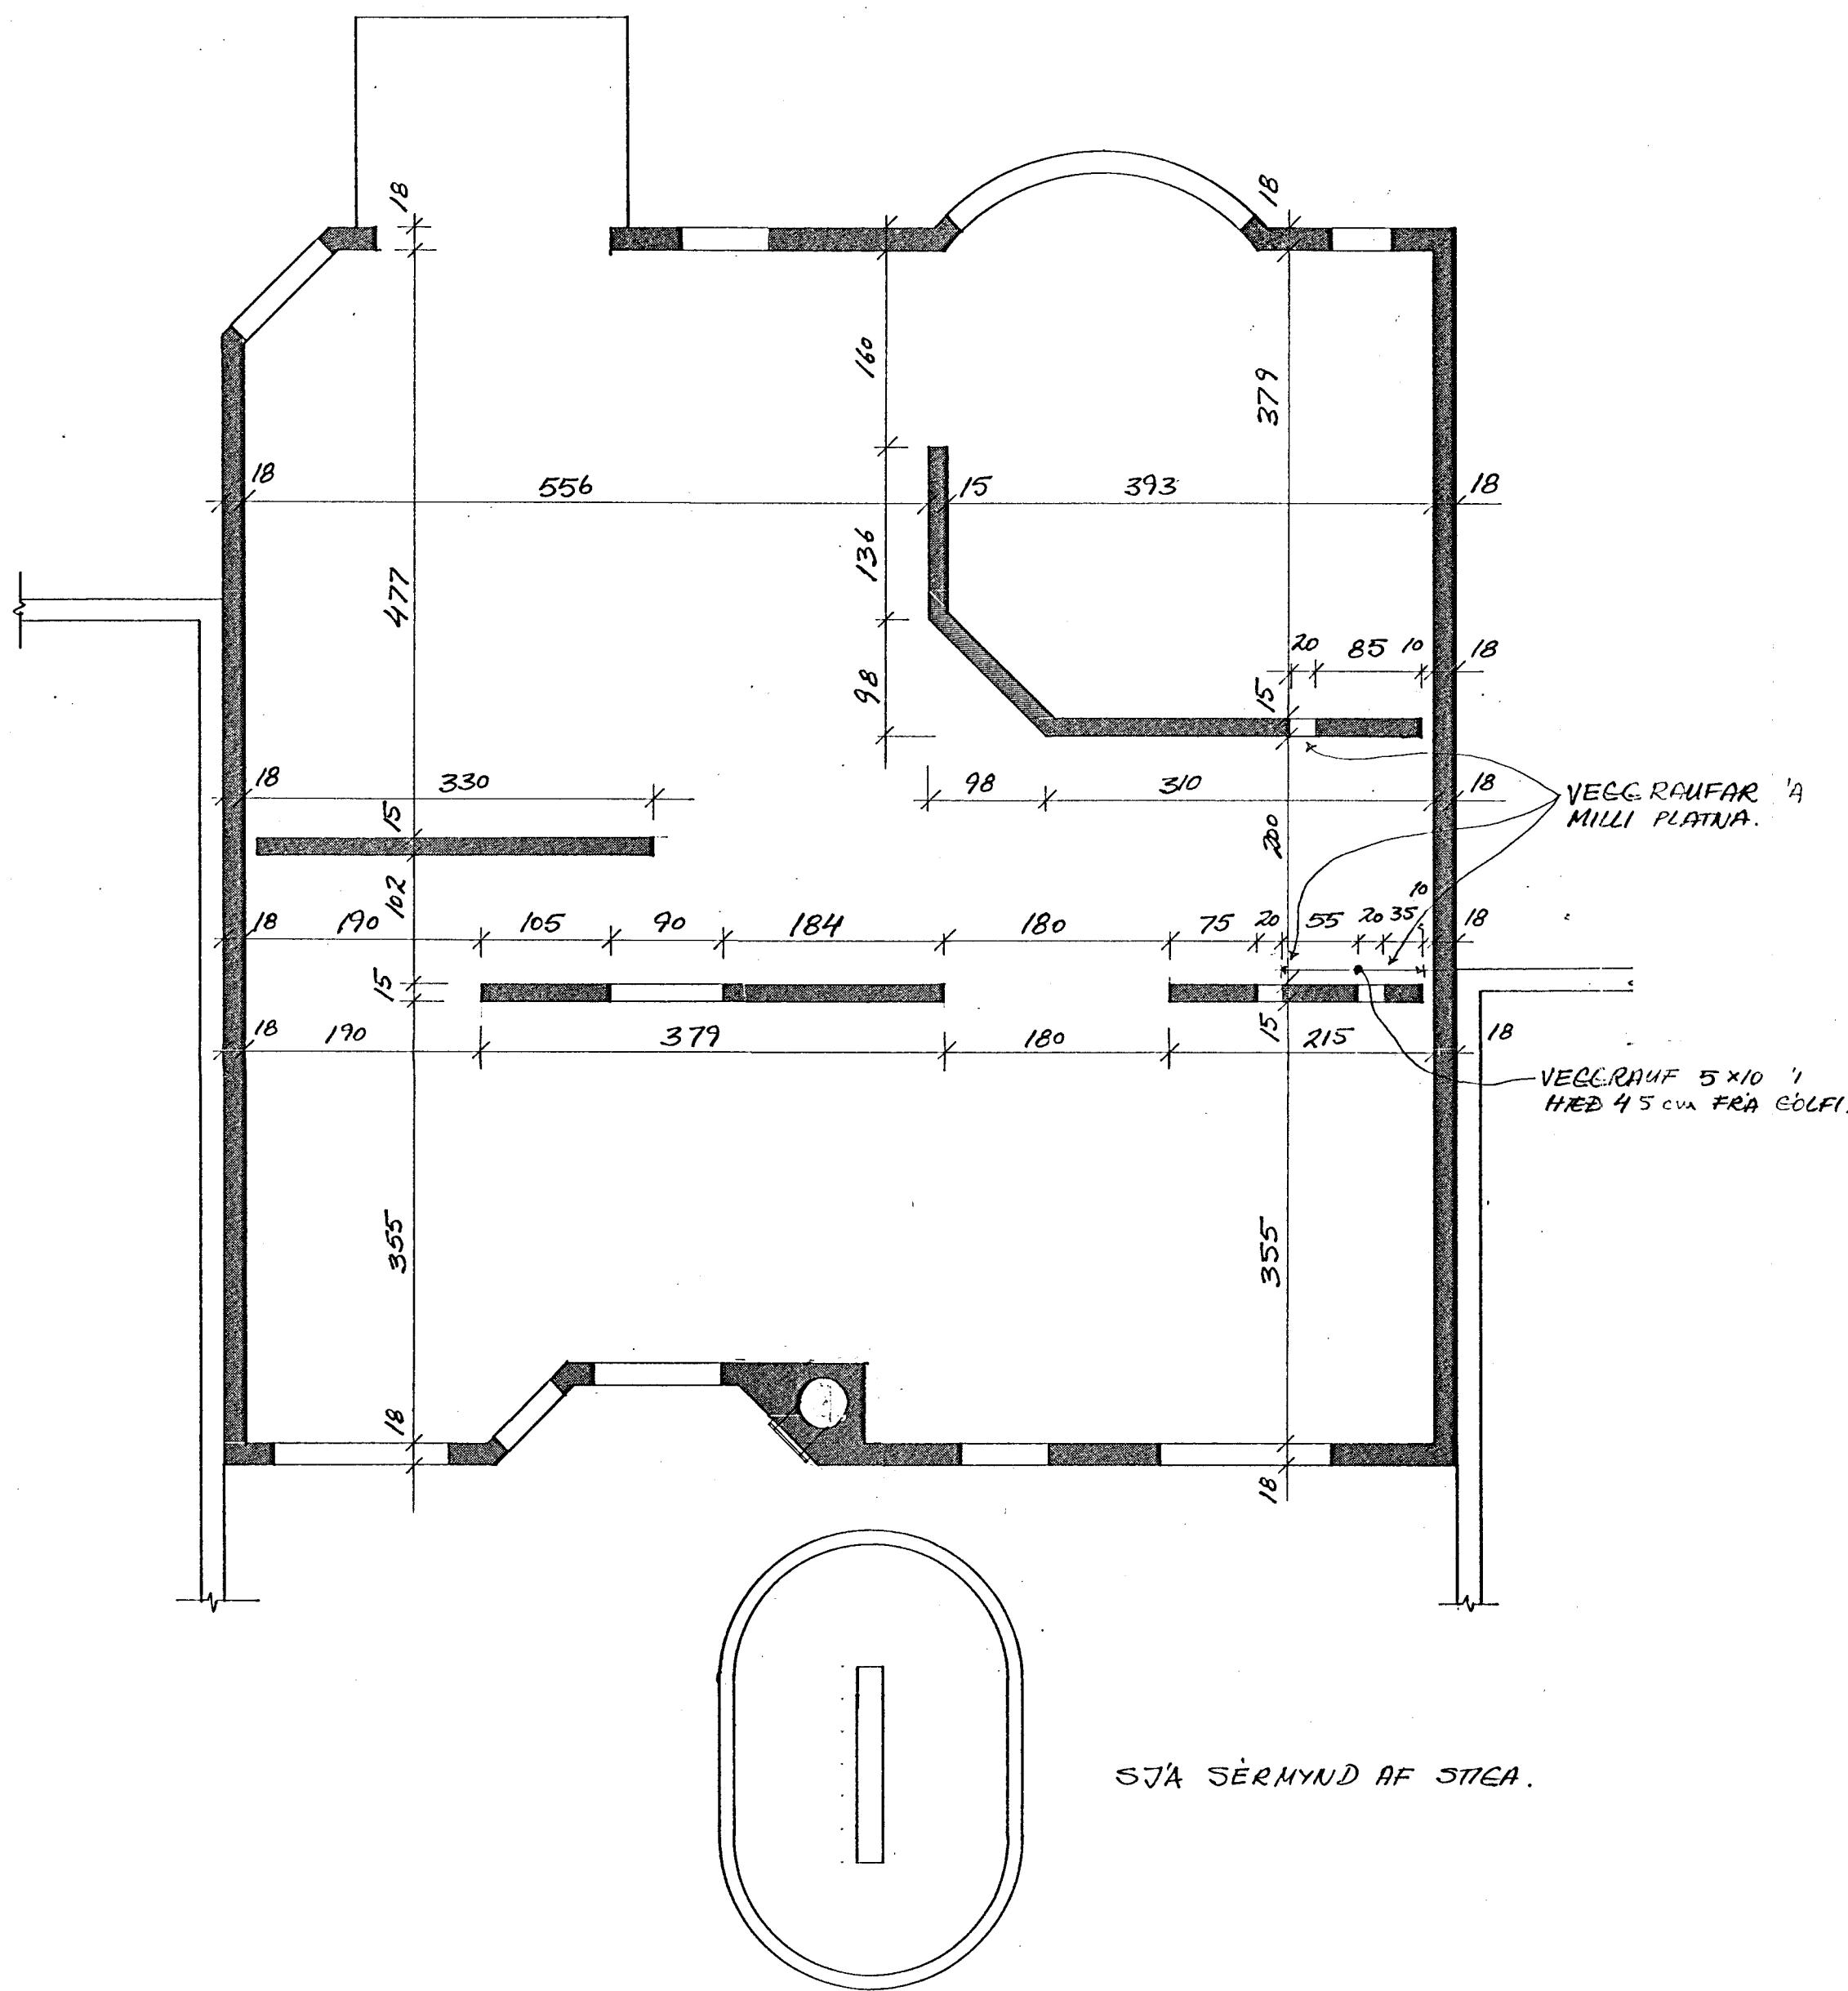

SKÝRINGAR

Steypugæði í öllum veggjum og plötum skal vera S-250.
 Í kring um húrðarop og glugga skal setja 2 K 12 sem ná 60 sm. út fyrir brún hvorumeigin.
 Í hornum útveggja komi aukalega K10 vinkiljárn við hvert lárétt járn.
 Járn skulu lögð 5 sm. frá útbrún útveggja.
 Járnun veggja skal vera: Rafsoðnar mottur 6 mm. c/c 15, 16ðr. o lárr.
 Uppgefin mál á lykkjum eru utamál.
 Þess skal vandlega gætt að efni sem notuð eru í steypu valdi ekki frost eða alkaliskeimddum.
 Hæsta leyfilega v/s - tala skal vera 0,55.
 Sigmál skal vera á bilinu 6 - 8 sm. og undir engum kringumstæðum fara yfir 10 sm.
 Sementsmagn í einum rúmmetir af steypu skal vera 300 kg. eða meira.
 Lágmarksloftinnihald (melt úr bíl) skal vera 5 - 6 %.
 Fjarlægðarstuðull lofts skal vera jafnt eða minna en 0,25 mm.
 Stálgeði skulu vera KS - 40 (merkt K0 í allri venjulegri járnabyndingu, en "KS - 40 S" (suðuhæft) í öllum lykkjum.
 Öll lengdarmál eru í sm.
 Í öllum atríðum skal farið eftir ísl. byggingarreglugerðum.

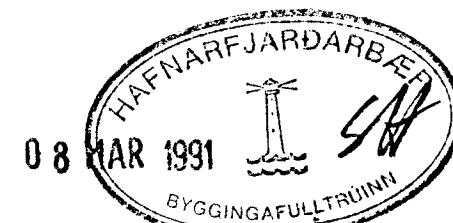

Jón R Sigmundsson tæknifr.

SÍMI 688440	ALFHOLT 8, HF.
REYKJAVÍK	
M: 1:50	
HANNAD: JRS.	VEGGIR 'A 1. HED.
TEIKNAD: JRS.	GRUNNMYND
DAGS: 06.03.'91	199-B-1

Jón R. Sigmundsson