


UNDIRSTÖÐUR 1:50


SKÝRINGAR

ÓMEFND MÁL ERU Í CM, HÆÐARTÖLUR ERU Í M.
 GERT ER RÁÐ FYRIR AÐ UNDIRSTÖÐUR HVÍLI Á KLÖPP.
 ÁLAG Á GRUNN 0,4 MN/M²
 BÖTNPLATA ER 15 CM ÞYKK, ÖJÄRNBEINUT OG SKAL HVÍLA Á VEL ÞJAPPABRI MALARFYLLINGU.
 STEYPA SKAL VERA S 250 SKV. ÍST 10.

JÄRNBENDING
 Í VEGG
 K 10 c 25 # í
 BÄÐUM BRÚNUM

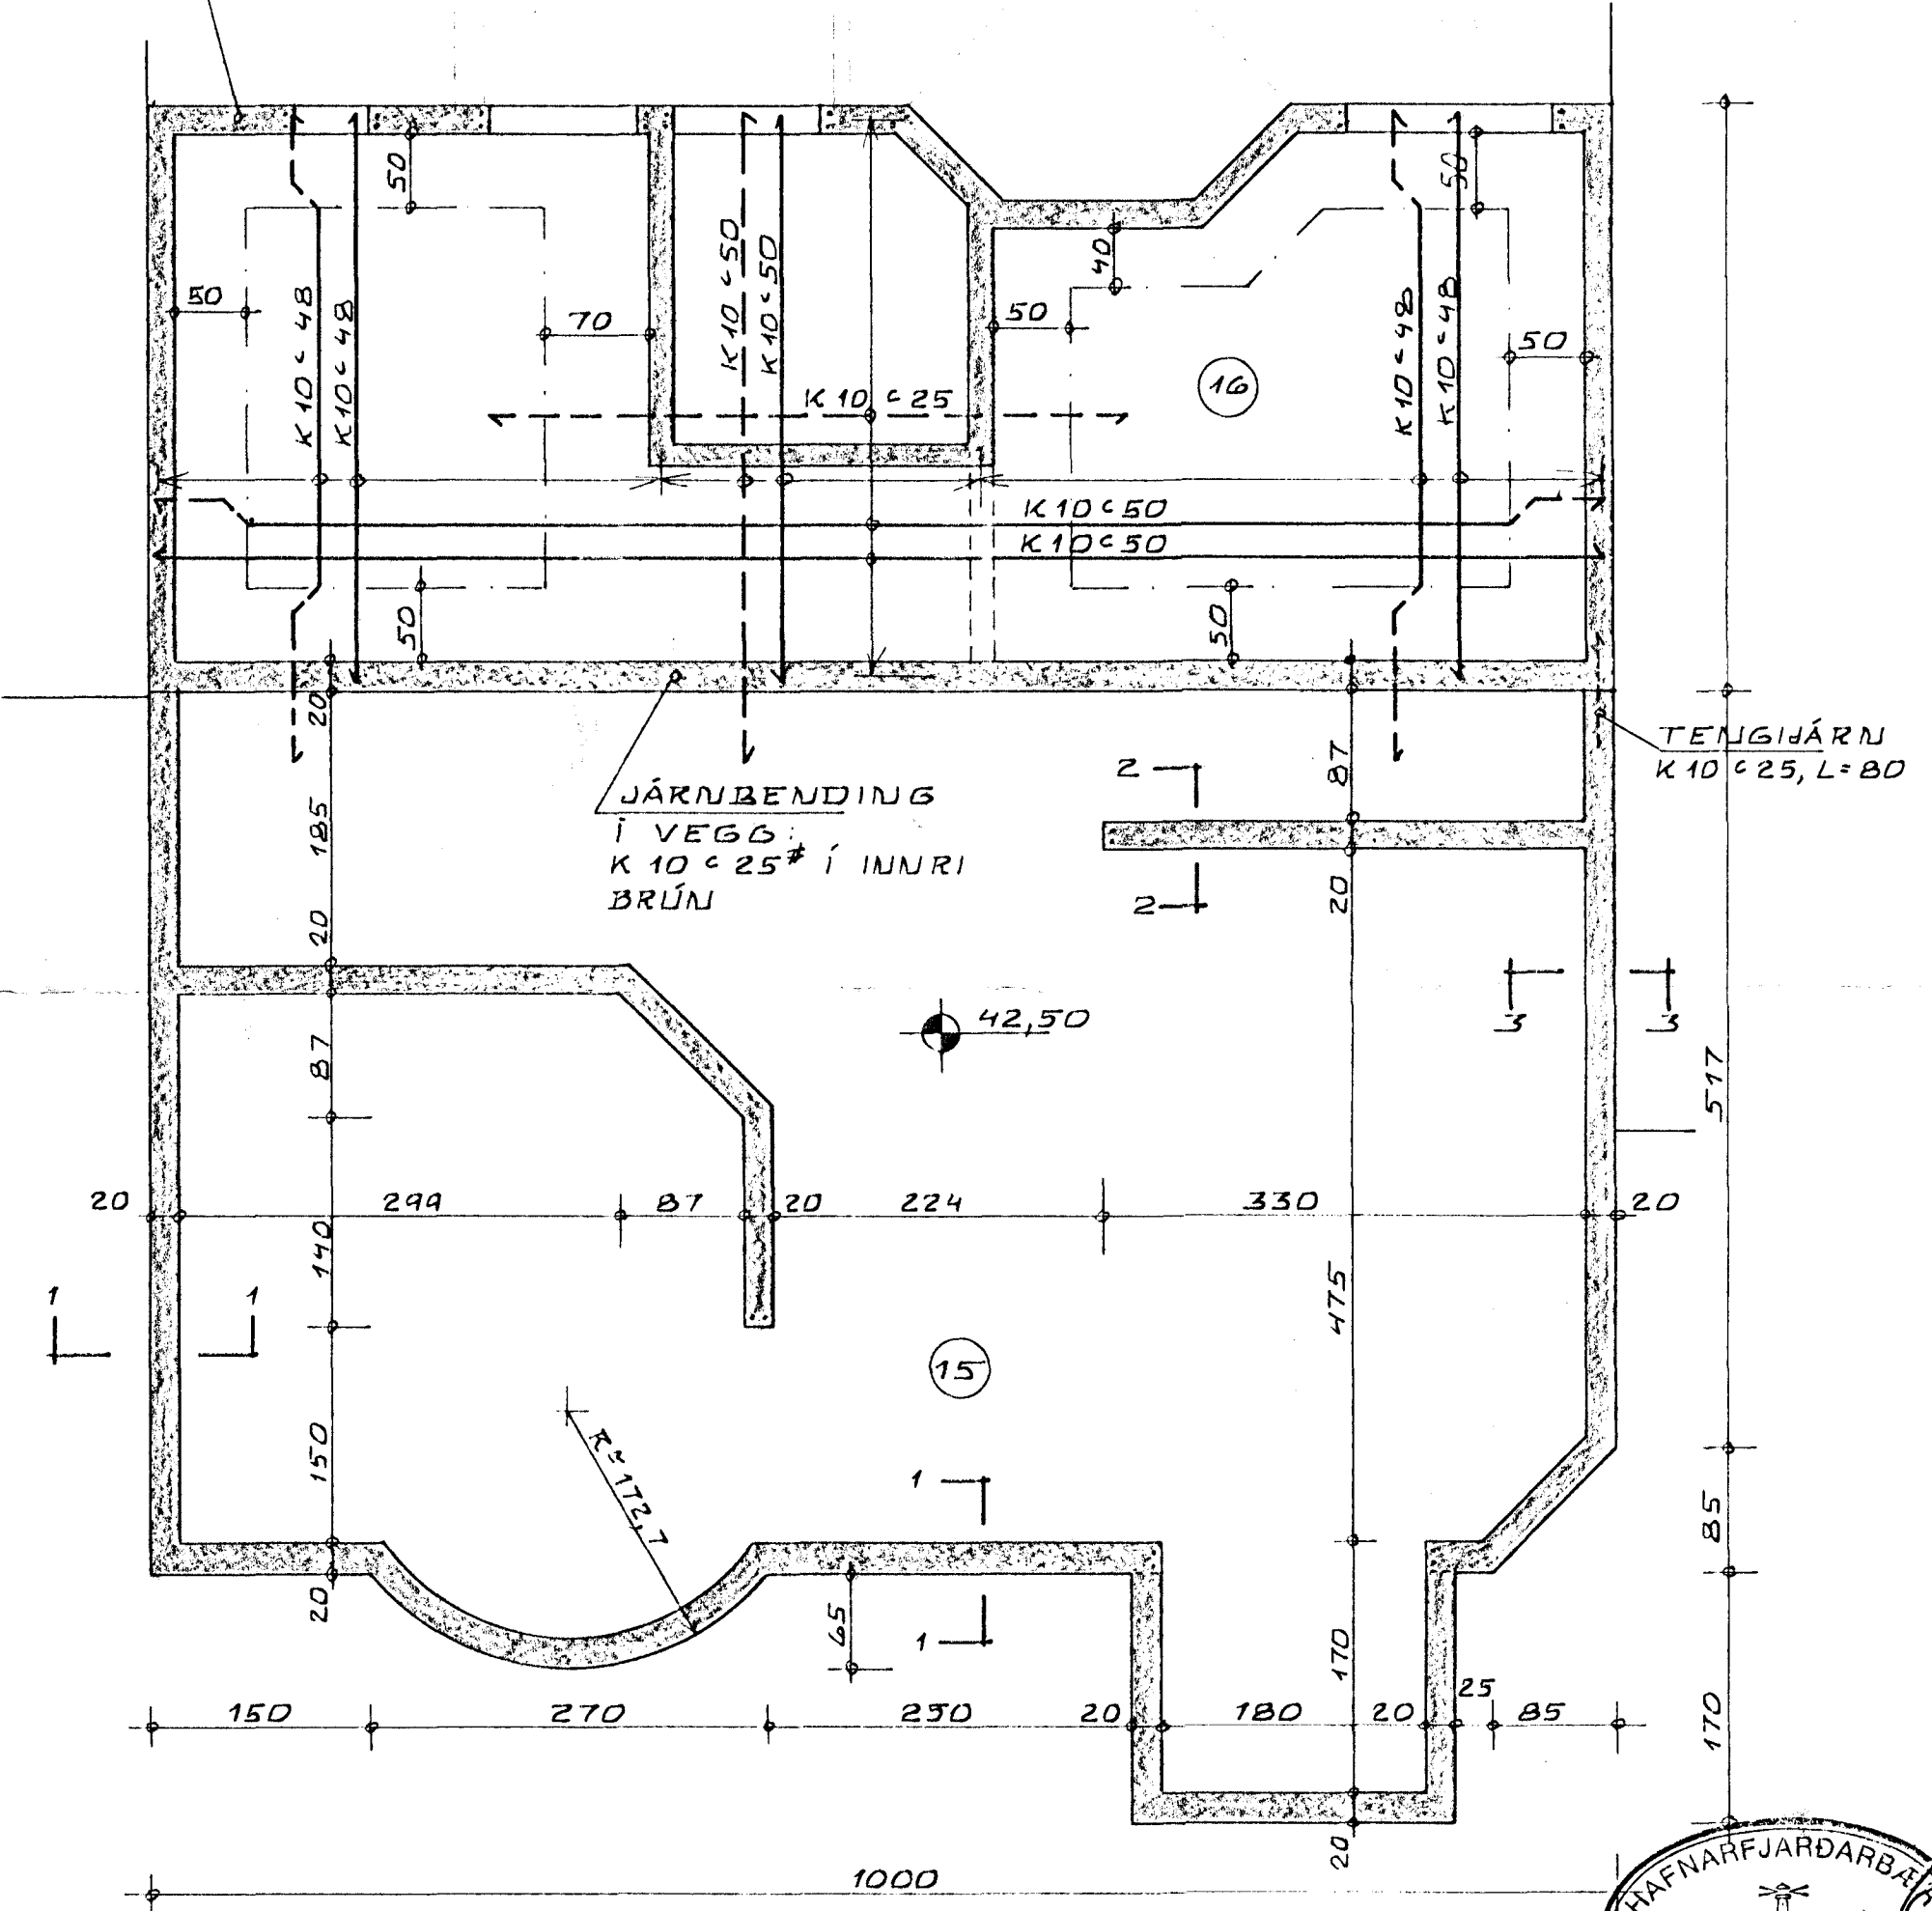

PLATA YFIR KJALLARA
 UNDIRSTÖÐUR 1:50

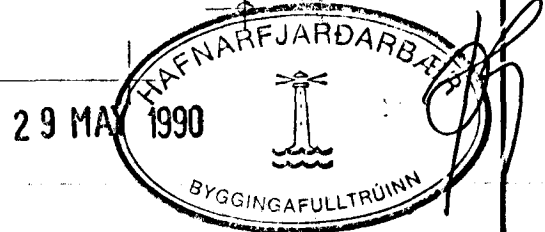

KRISTJAN KNÚTSSON Byggingateknifr. F.T.F.I.
 Lyngbergi 27, Hafnarfirði. S. 651647

ÁLFHOLT NR. 8 HAFNARFIRÐI	Dags. MAÍ '90
UNDIRSTÖÐUR PLATA YFIR KJALLARA.	Mkv. 1:50
	Bl. 1 af
	Verk. 902-01
	H: KK T: KK

Kristján Knúttsson