NEYSLUVATN, RÚMMYND

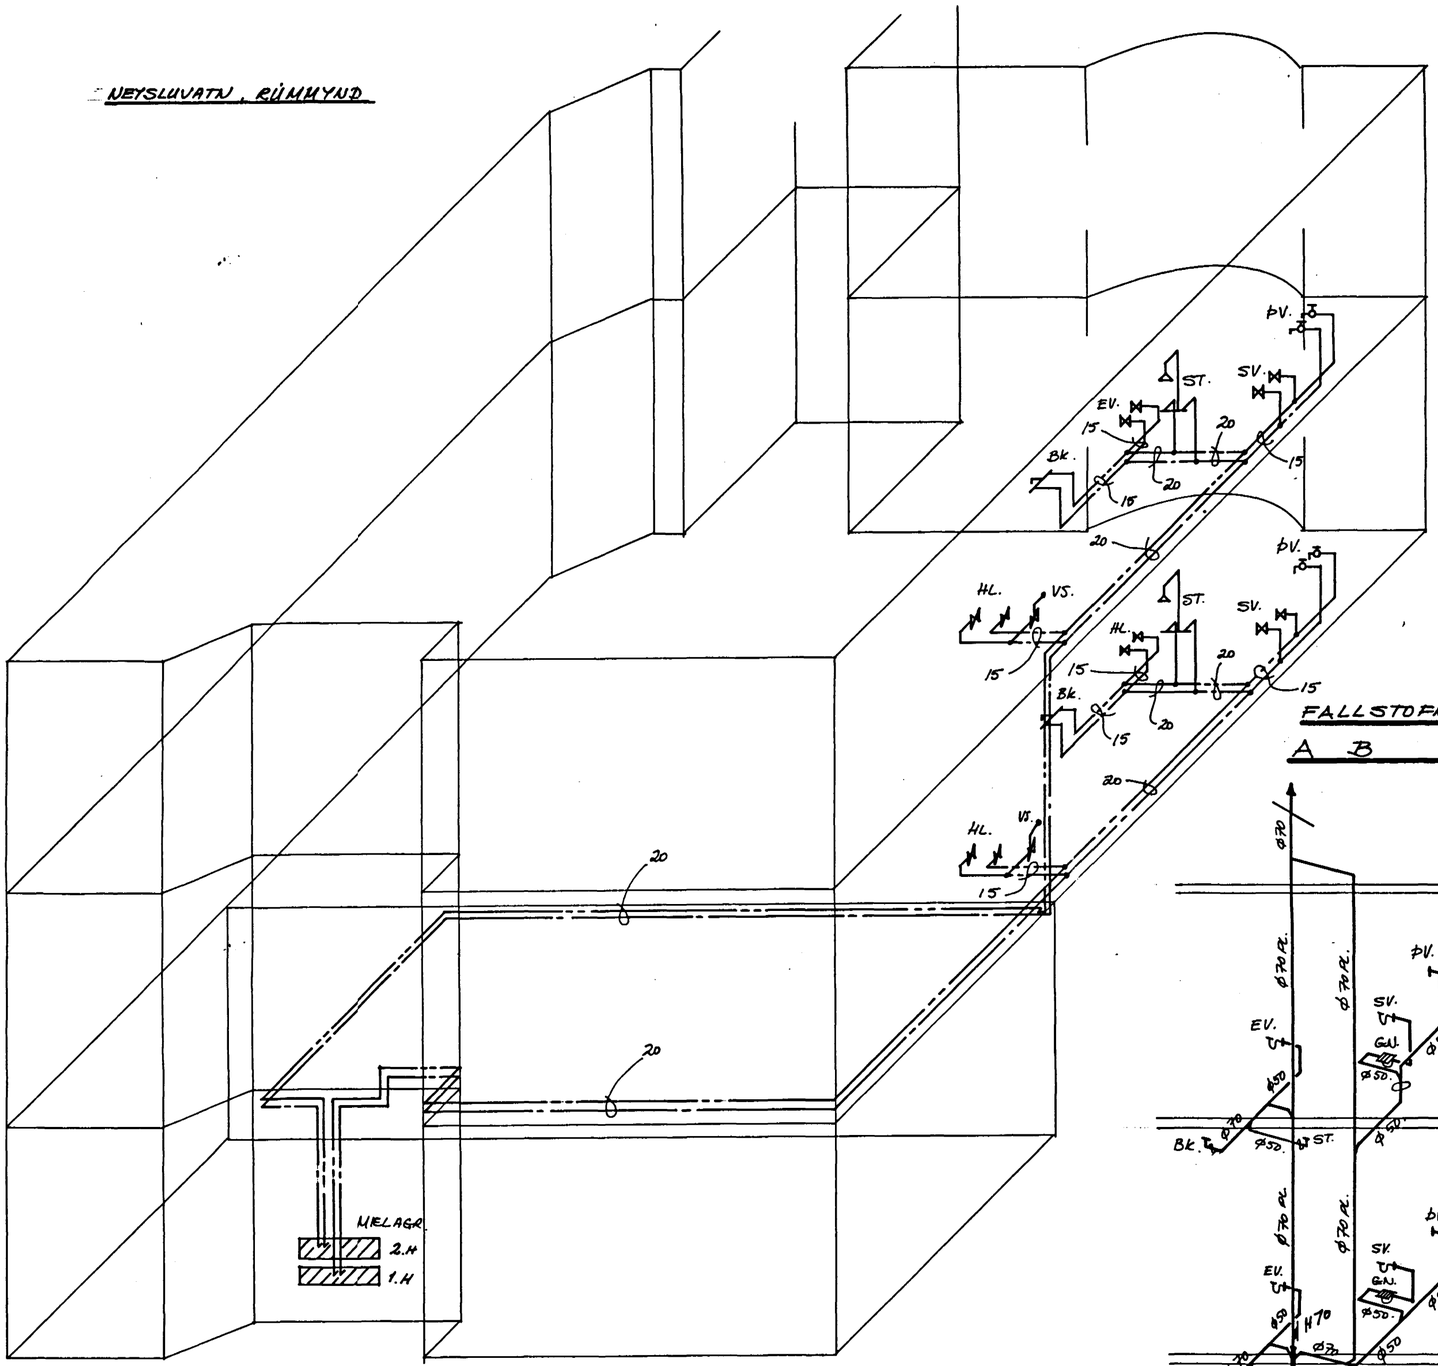

FALLSTOFNAR.

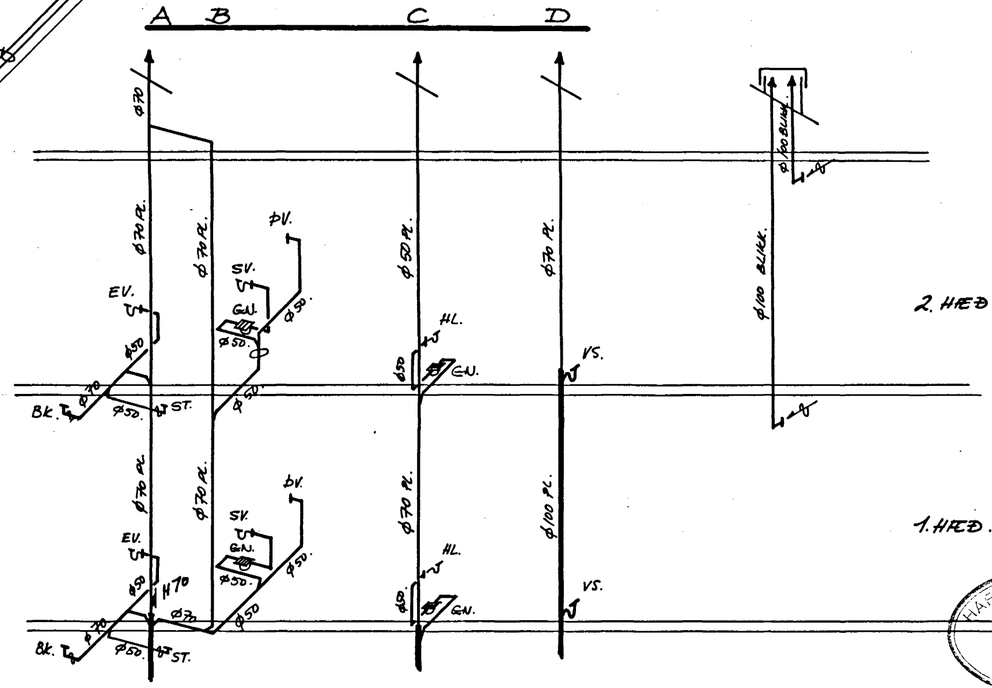

LOFTRÆSING.

HAFNARFJARÐARBÆR
BYGGINGAFULLTRÚINN

17 DEC 1991

Jón R Sigmundsson tæknifr.

SÍMI: 688440 REYKJAVÍK M: HANNAÐ: JRS. TEIKNAÐ: JRS. DAGS. 23.11.'91	ÁLFHOLT 8, Hf. NEYSLUVATN OG FALLSTOFNAR. RÚMMYND.	NR. 199-NF-20

Jón R. Sigmundsson

2-103