



GIRÐING VÍÐ HÖS NR.10

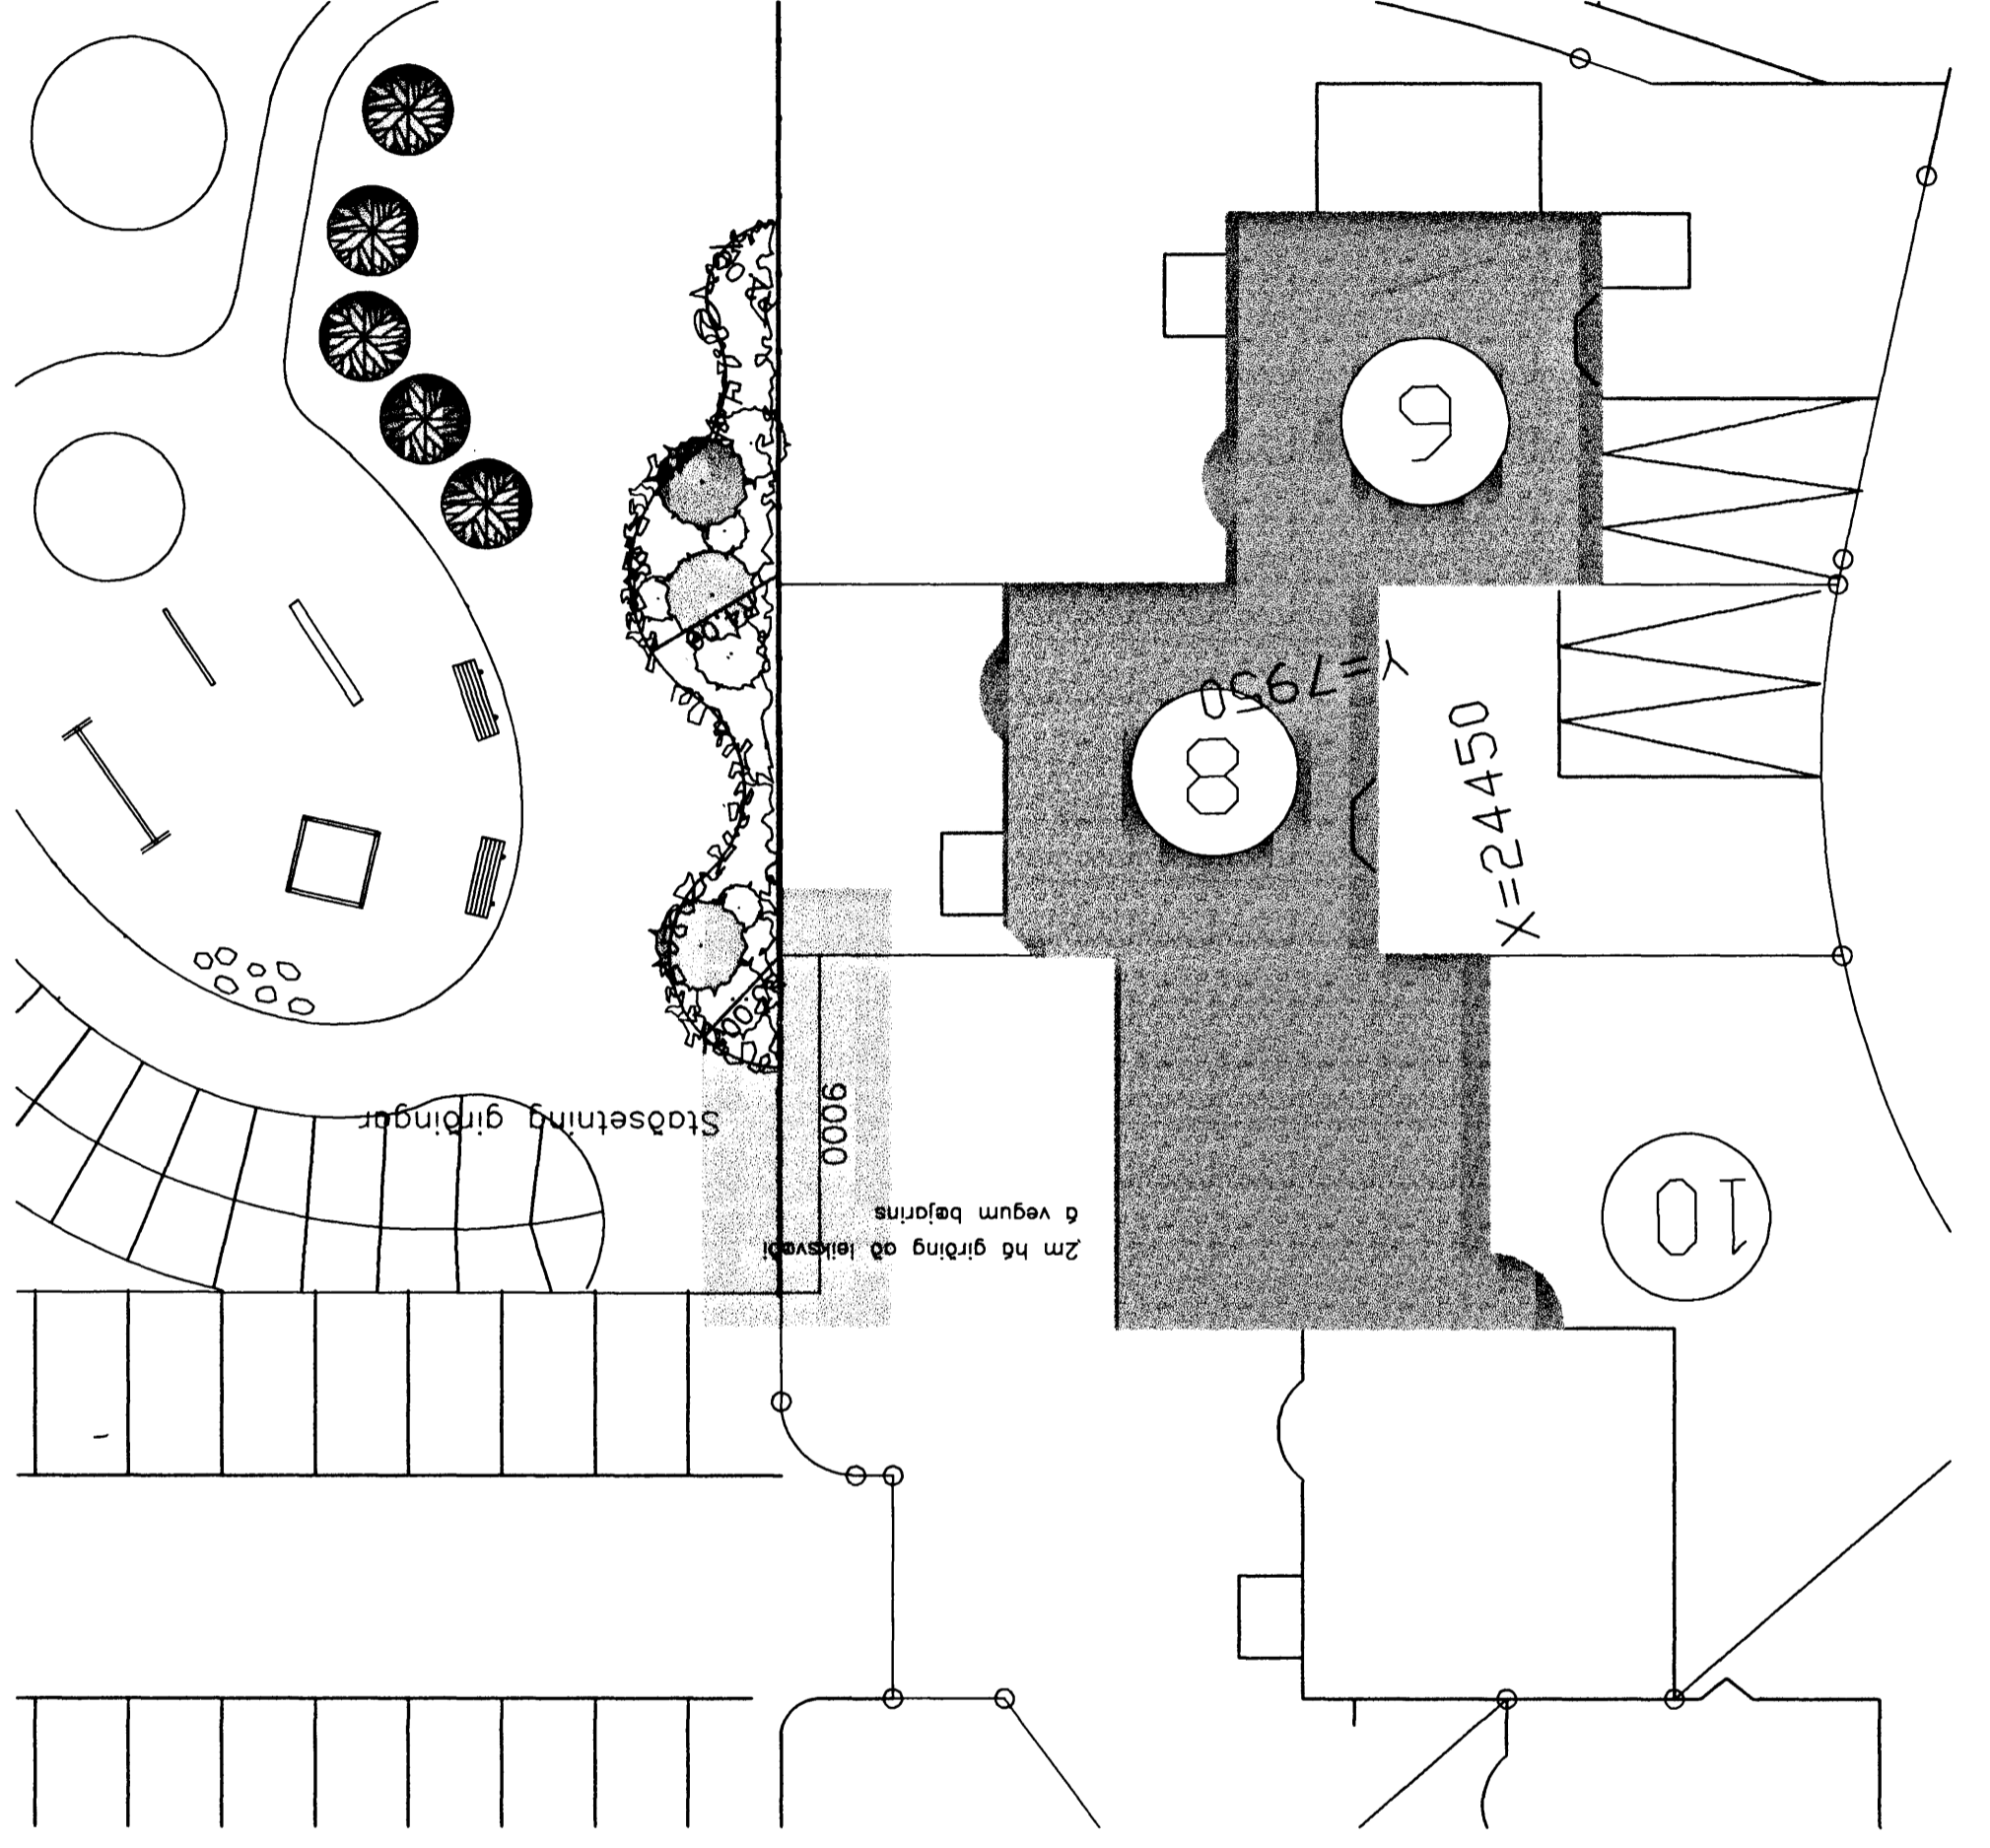

Fyrir liggur að reisa sambærilega girðingu milli löðar nr. 10 og leiksvæðis víð Alfholt eins og er víð löðir nr. 6 og 8., vegna ónæðis sem þúar verða fyrir frá leiksvæðinu. Girðingin verður 2m há að leiksvæðinu.

ÁSYND GIRÐINGAR VÍÐ ALFHOT 10

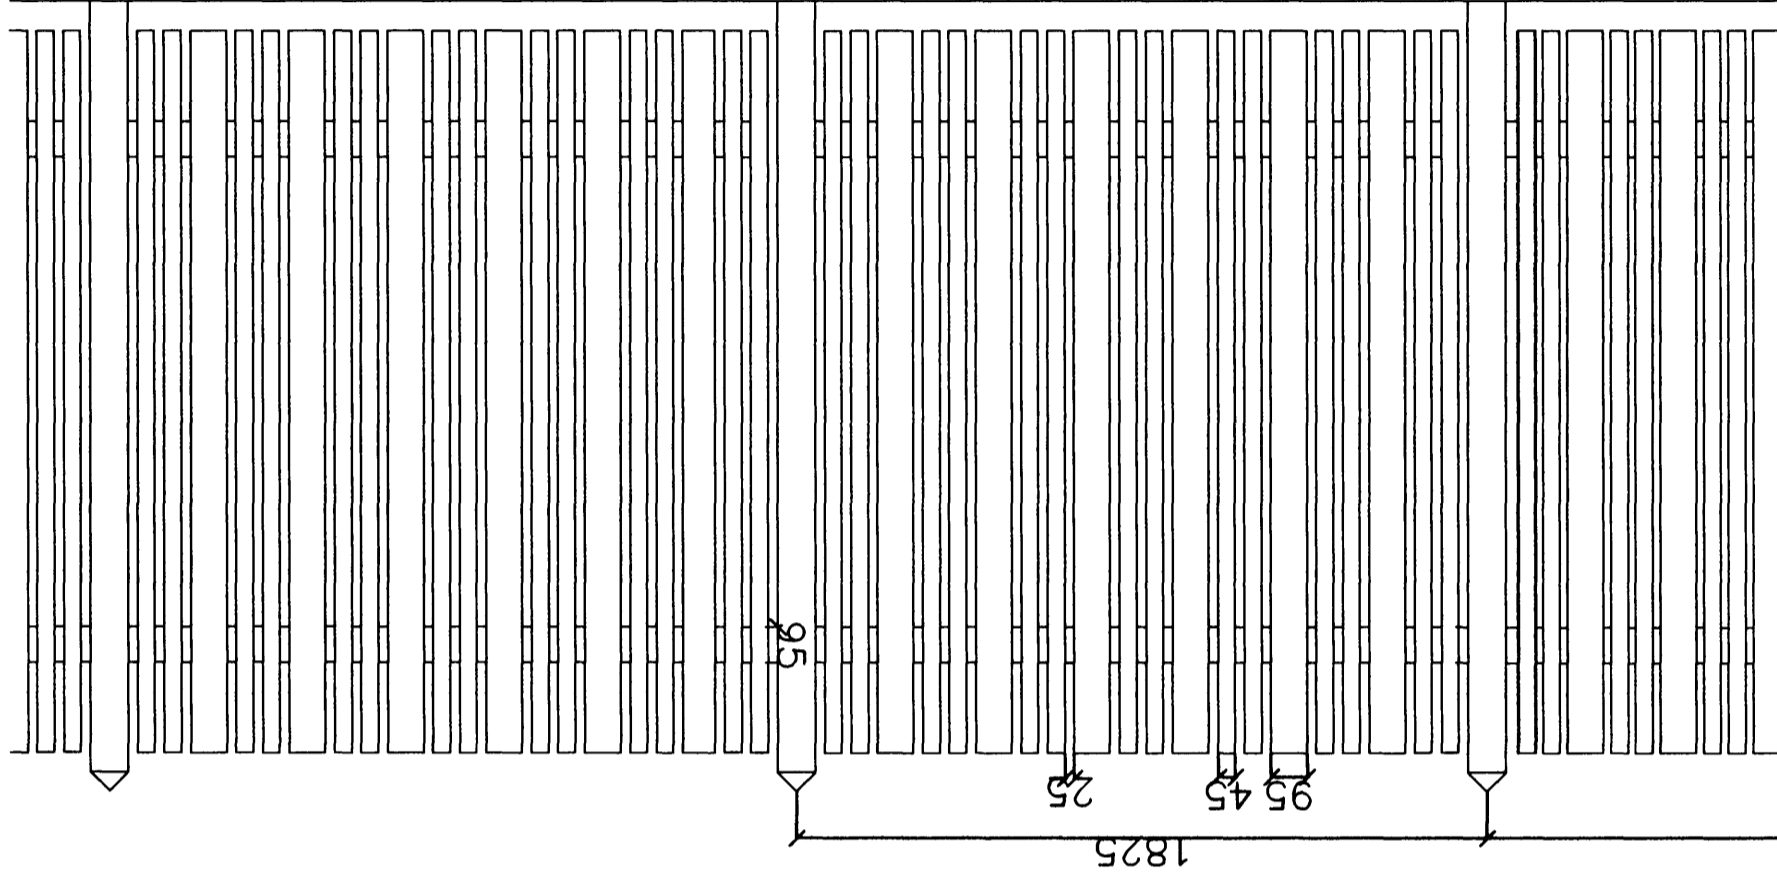