


AUSTUR

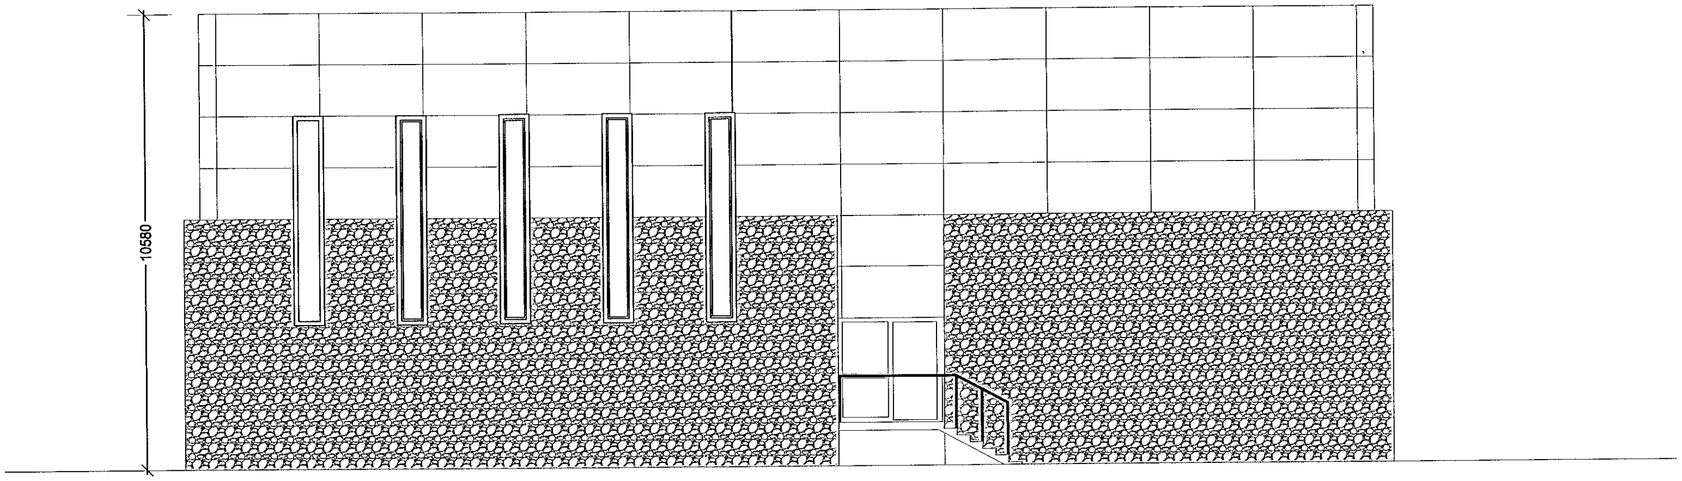


SUÐUR

Samþykkt þann
14. APR. 2021
Byggingarfulltrúinn í Hafnarfirði

ÚTGÁFUFERILL

| NÚMER. | DAGS. | SKÝRINGAR. | UNNIÐ. |
|---|---|---|---|
| | | | |
| | | | |
| | | | |
| | | | |
| | | | |
| | | | |
| | | | |
| | | | |
| | | | |
| DAGS. | | SAMRÆM.HÖNNUÐUR. | |

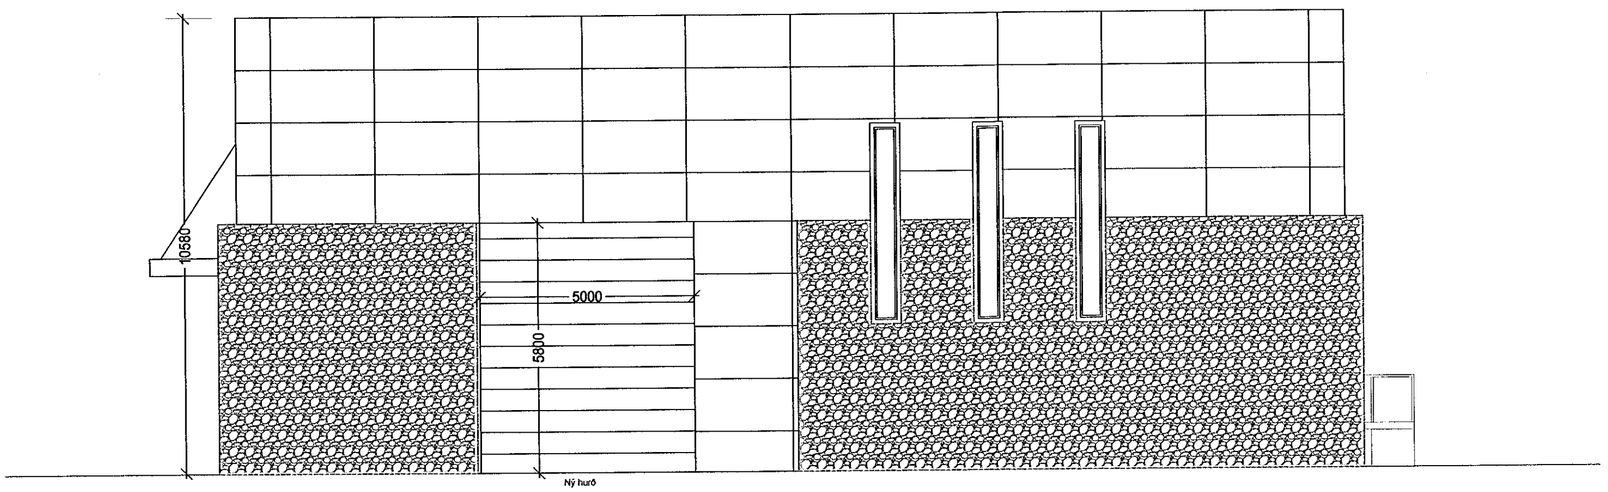
EMIL ÞÓR GUÐMUNDSSON
FTÍ

HAMRABORG 10
200 KÓPAVOGUR
GSM: 898 9517
NETFANG: emil@emil.is
kt: 280456-3499


HEITI VERKS:

Álhella 1

HEITI TEIKNINGAR:

Útlit

| MKV: | DAGS. | VERK NR | |
|---|---|---|---|
| 1:100 | 08.03.2021 | | |
| TEIKNAÐ. | YFIRFARIÐ | SAMÞYKKT | NR. TEIKNINGAR |
| EÞG | EÞG | EÞG | BN02 |
| DAGS.UNDIRSKR. 08/04/21 | NAFN HÖNNUÐAR EMIL ÞÓR GUÐMUNDSSON | | |
| UNDIRSKRIFT HÖNNUÐAR | | | ÚTGÁFA |