



1. hæð
 1 : 50

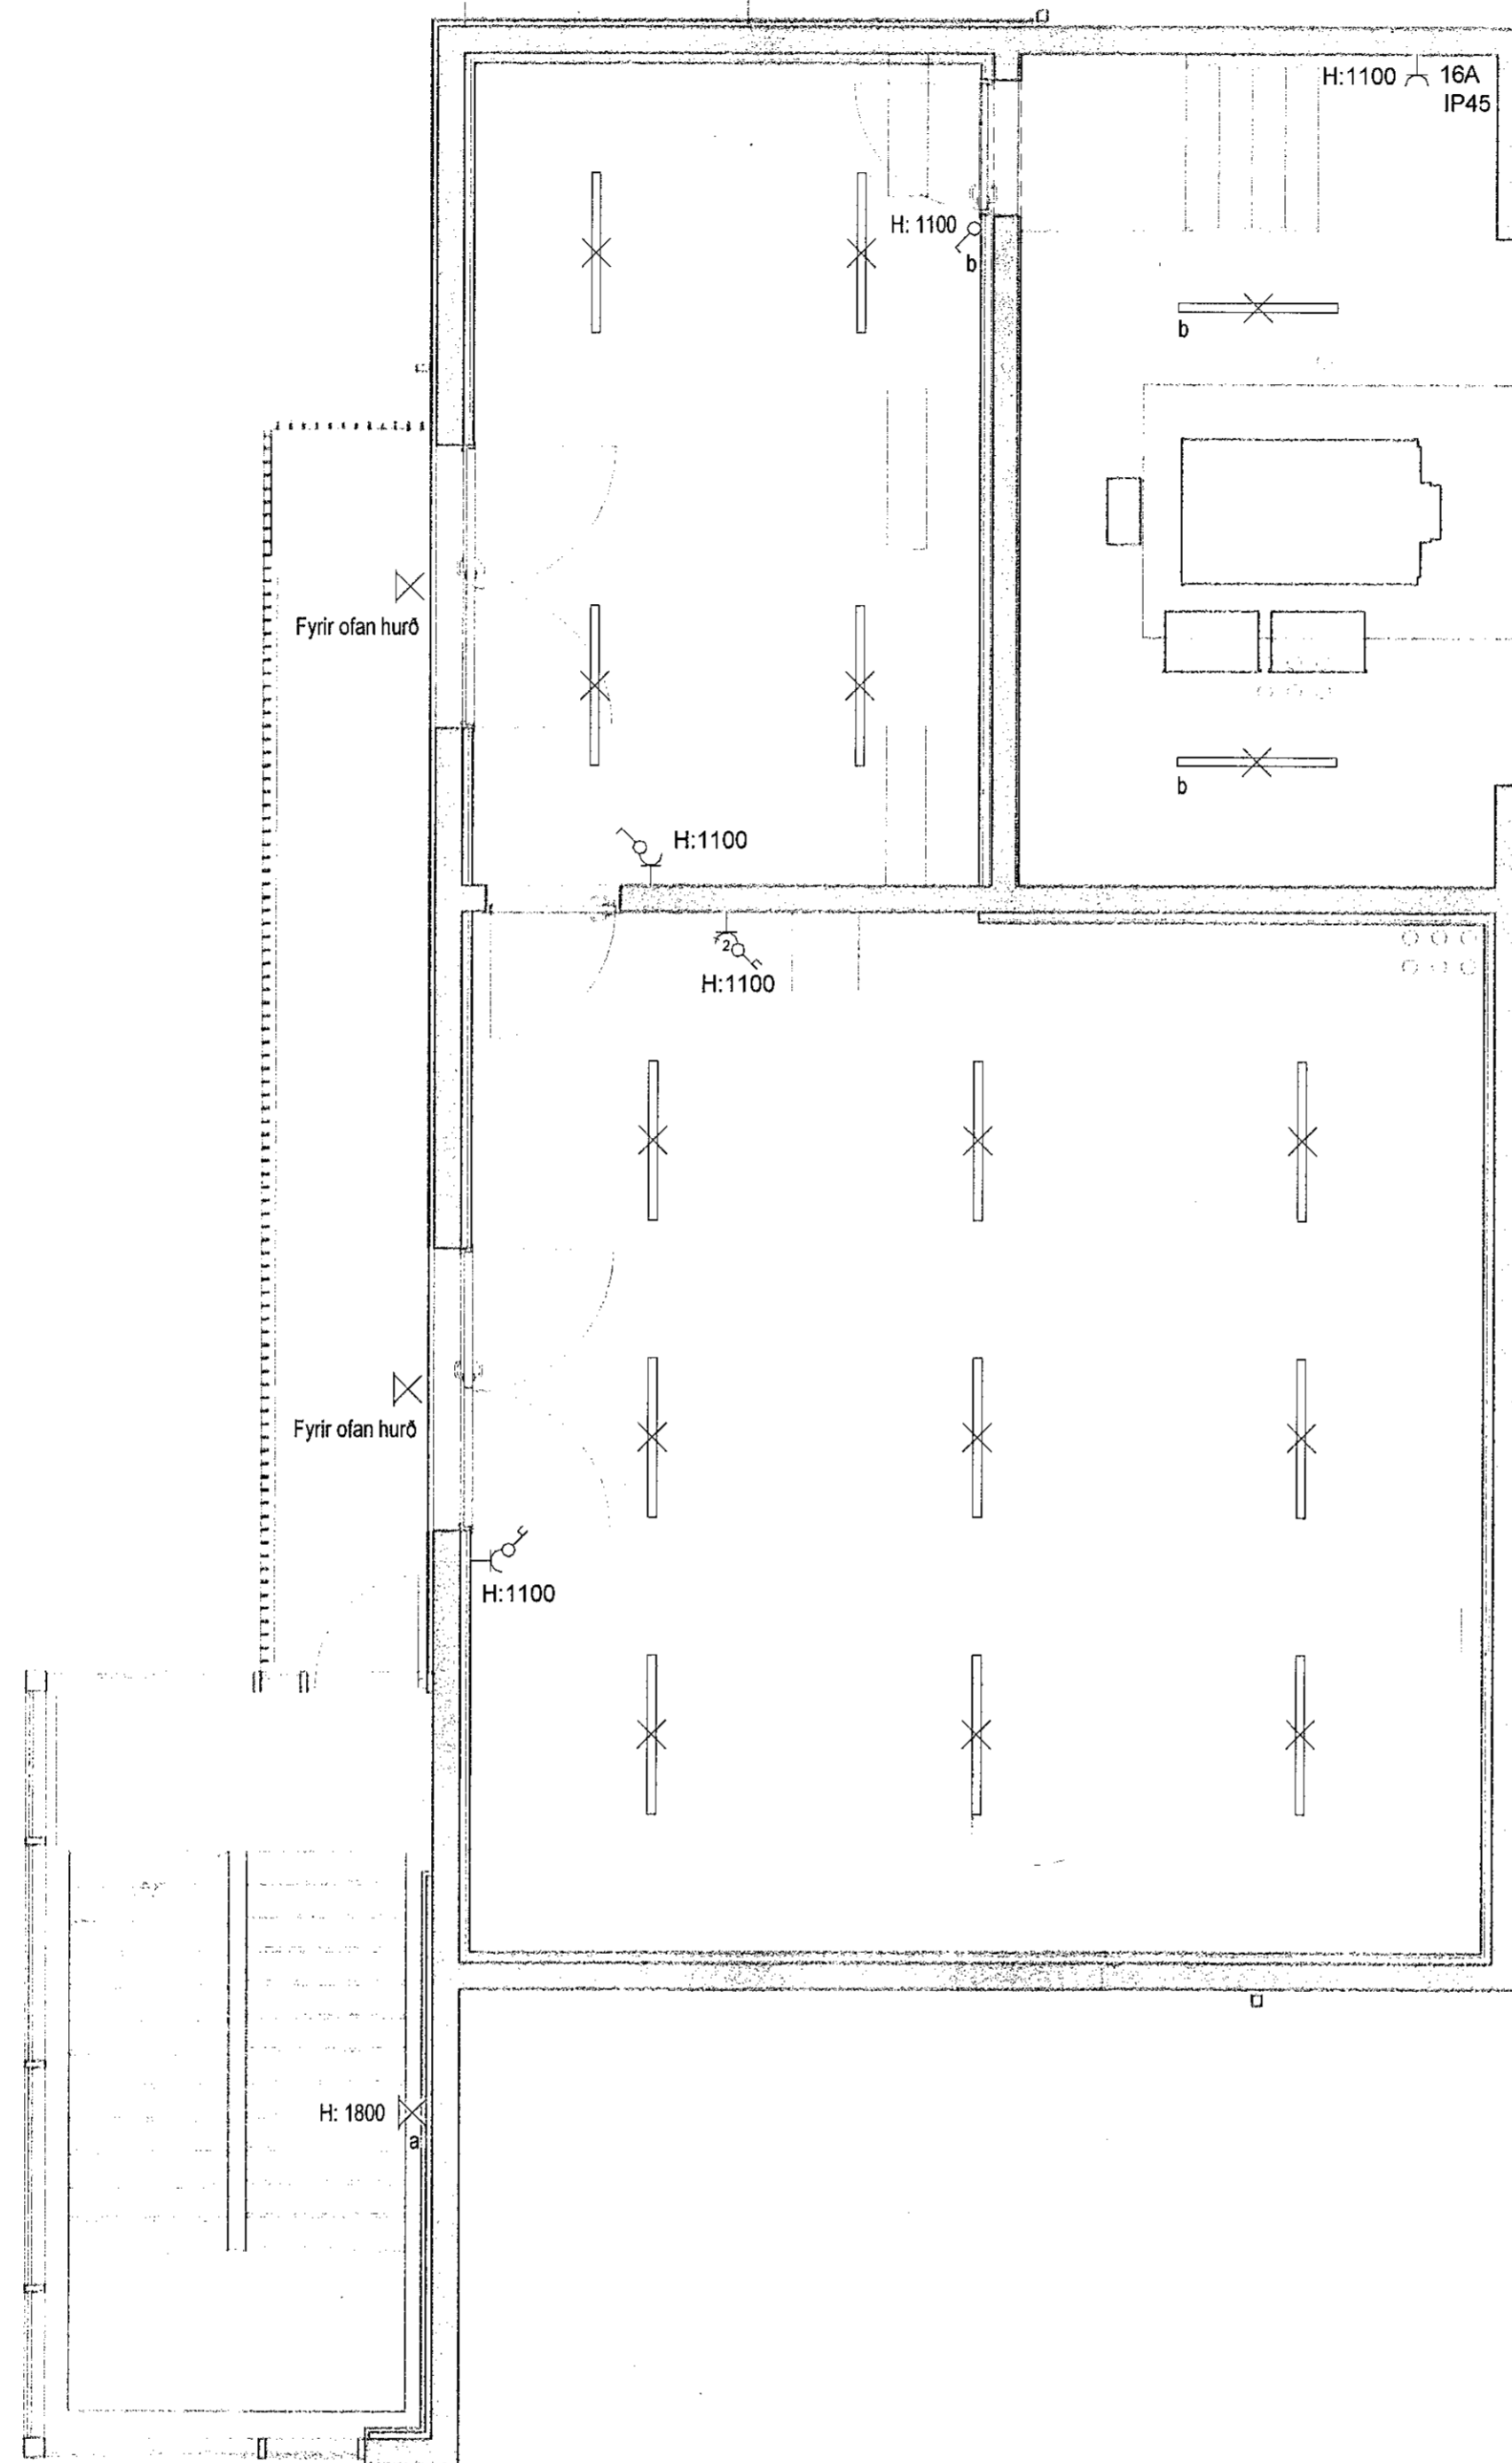


2. Hæð
 1 : 50

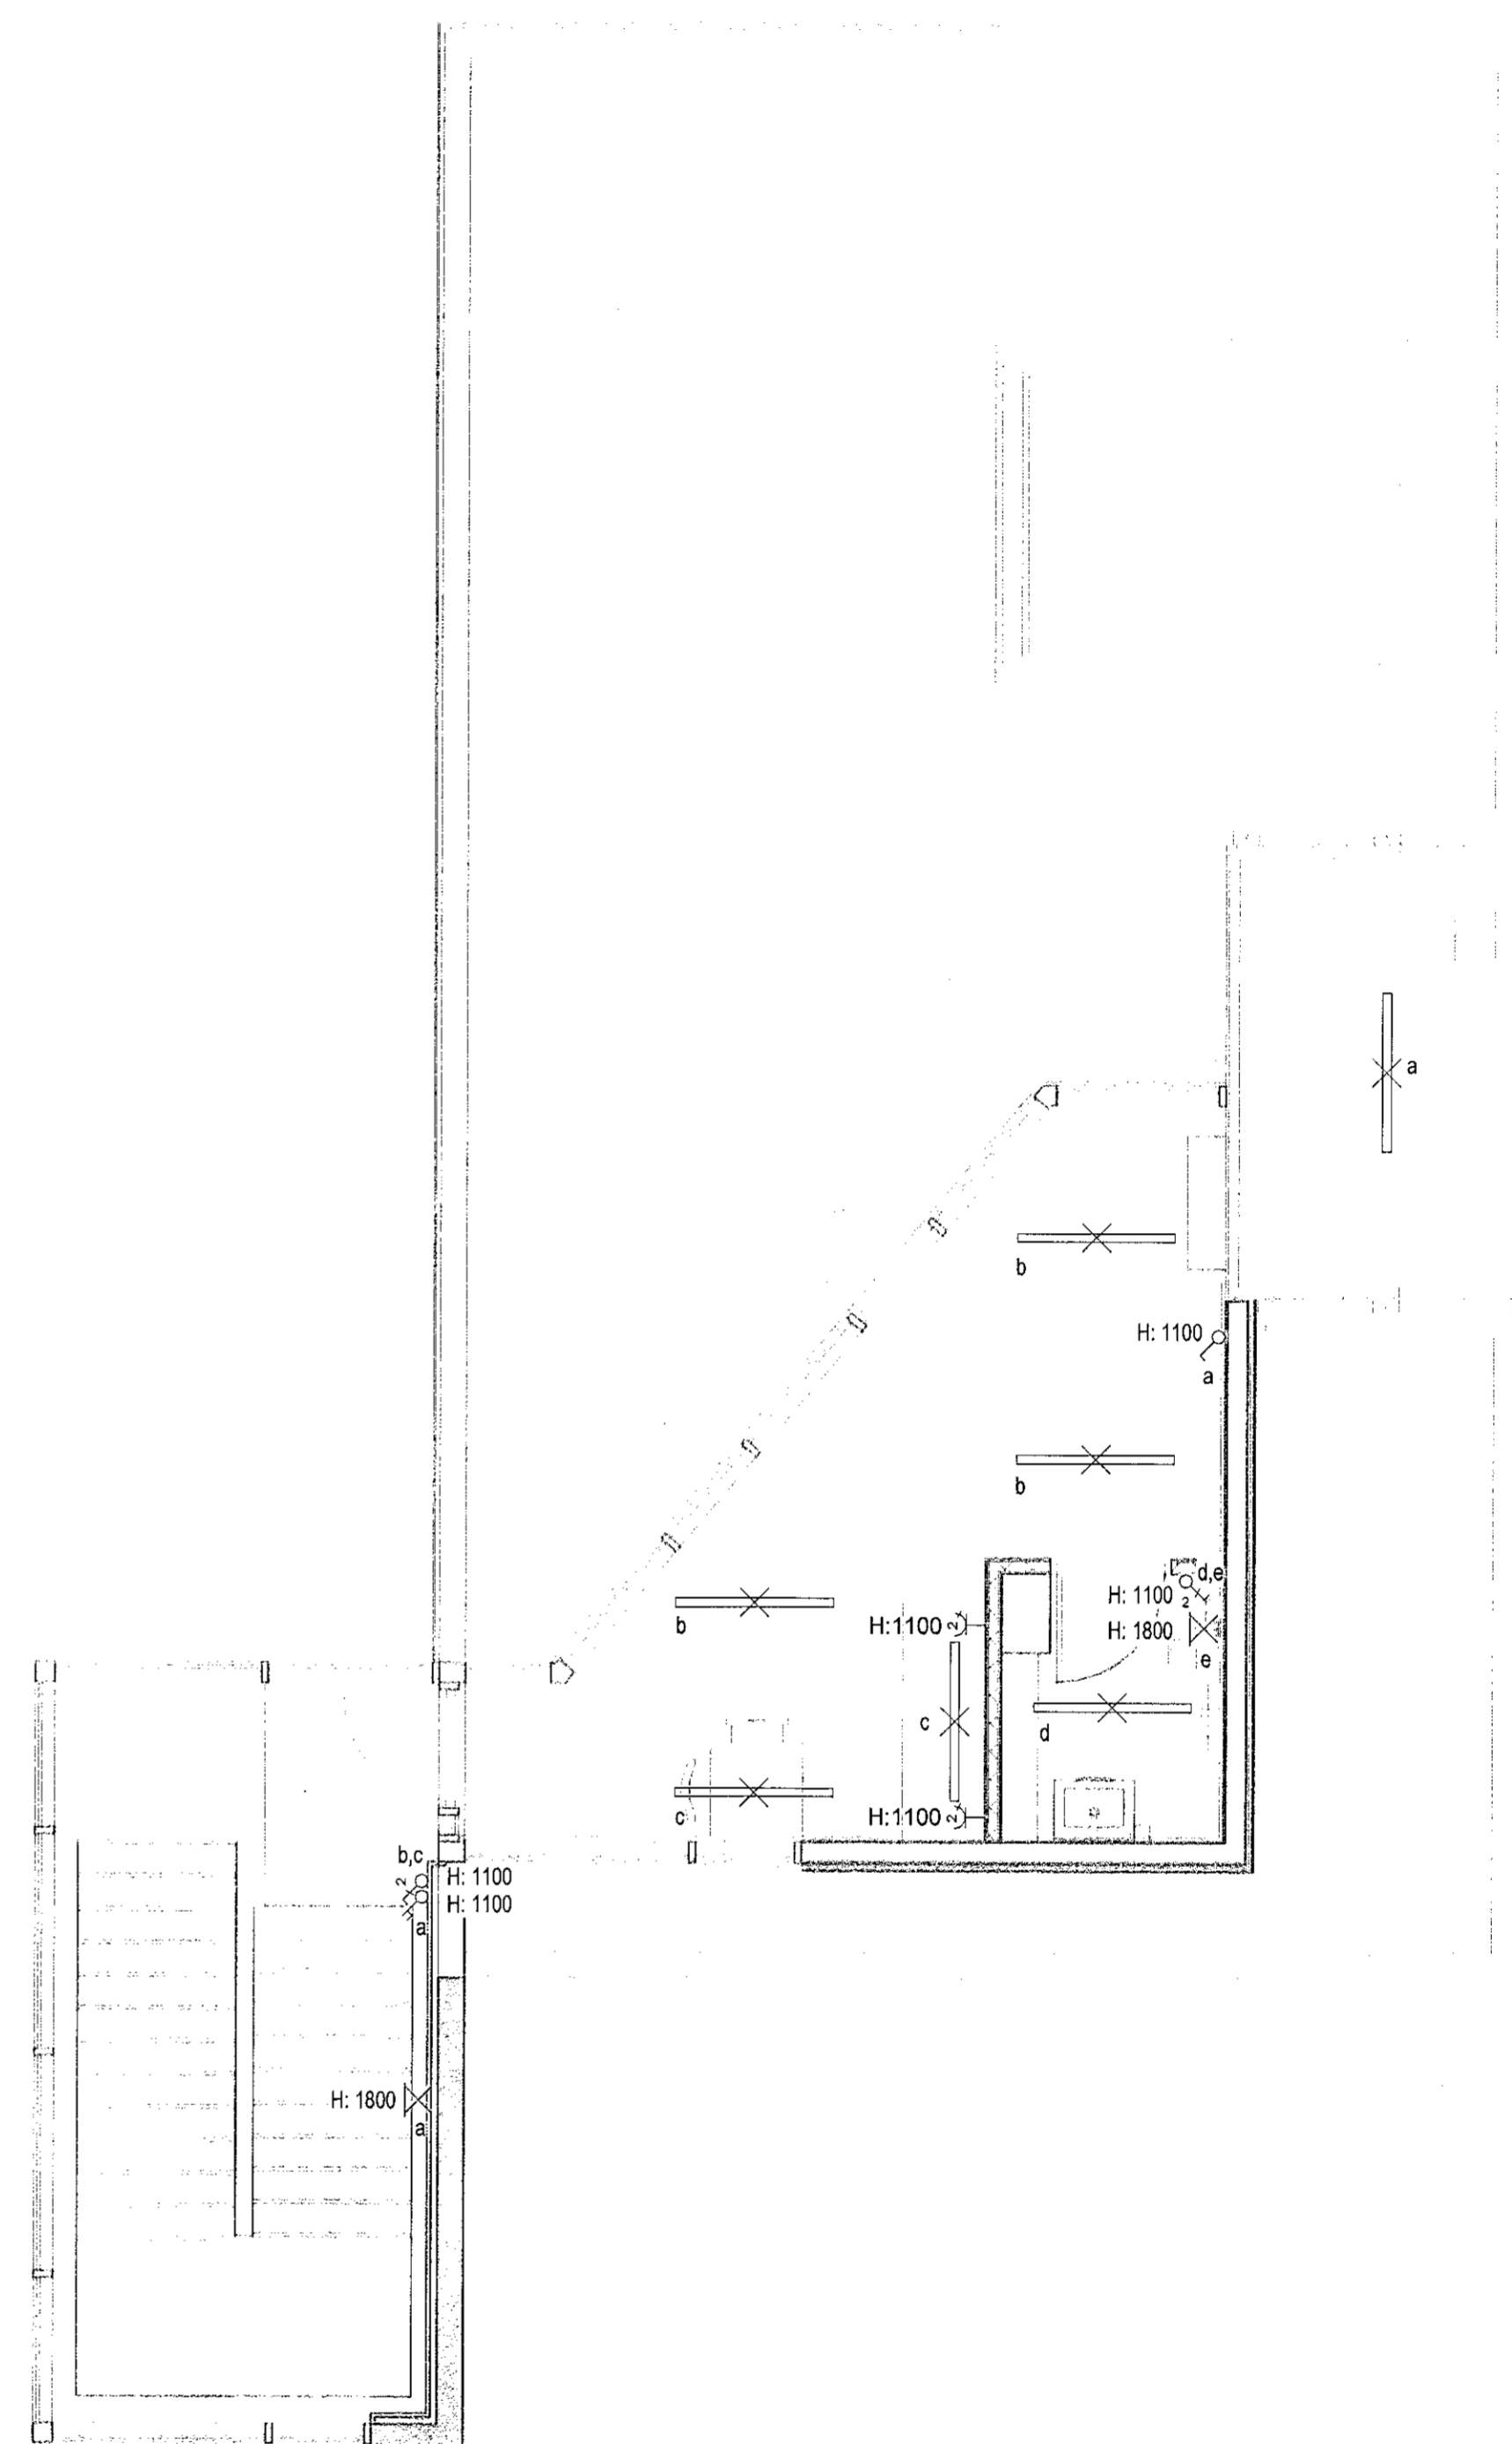

3. Hæð
 1 : 50

BO	Útboðsáætlun	28.10.22	KYH	SO
ÚG	Styrking / Breyting		ábyrgd	ábyrgd

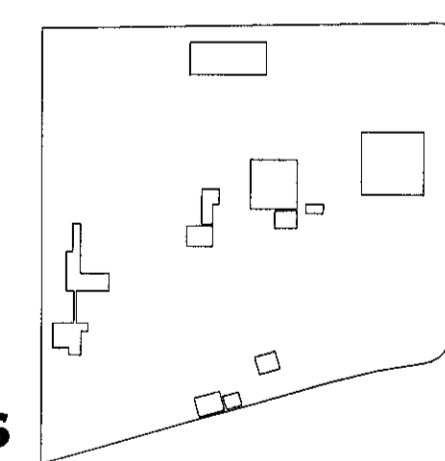

HRINGRÁS
 ENDURVIRÐI LA

BATTERÍD/ARKITEKTAR Hvalvegubraut 32, 220 Hafnarfólk, S. 5454700
LOTA ehf. Guðrósvegur 2-4, 113 Reykjavík, S. 5605400
REFSKEGG ehf. Skólavégborg 92, 221 Hafnarfólk, S. 6232280
VERKÍS hf. Chrtel 2, 103 Reykjavík, S. 4228000

Hönnuður aðaluppdráttar og hönnunarsjórnari: *Sigurður Einarsson FAI* kt: 110457-2789
 Hönnuður séruppdráttar: *Bernharð Ólason* kt: 250367-3849

ÁLHELLA 1
 GATASTAFSETNING
 Yfirritsmynd
 Raflagnir tætarahúts
 Grunnmyndir

Matshluti:
 LANDNÖMUR: L122107
 STAÐGR.: 1400-1-01550010
 MKV.: 1:50
 BLAÐSTÆND: A1
 ÚTGÁFA DÁGS: 28.10.2022
 TEKNAÐ: KYH
 YFIRFARÐ: SO

SKJALANÖMUR
LOT - 100 - 112 - EL - D02 - 010 - 3.01
 UPPRUNI WBS INNKALUPPR. FAGSWID SKJALATED. RADNR. ÚTGÁFA
 VERKÖMUR RÁÐGJAFNA: **6671-001**