Format A1 (594x841 mm) is 20 mm outside of this frame

Biti 4/4*
HE 240A (2 stk.)
Sögunarmál = 8536 mm

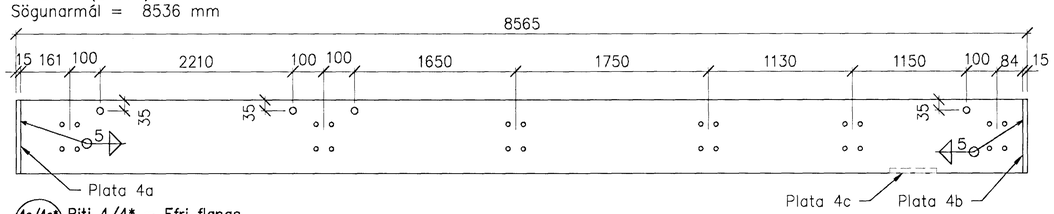

4e/4e* – Biti 4/4* – Efri flangs 1:10

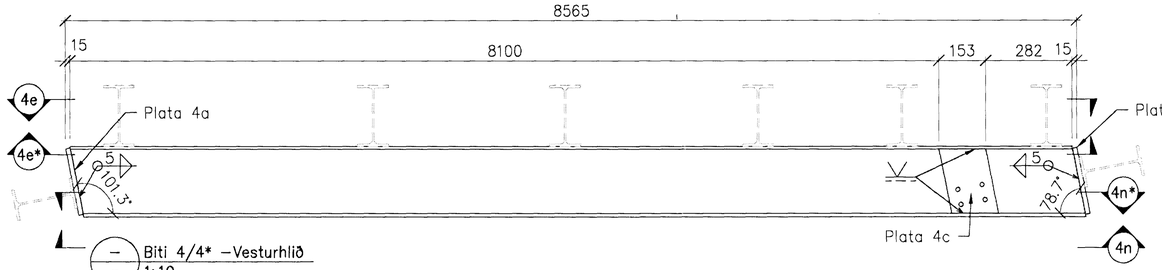

– – Biti 4/4* –Vesturhlið 1:10

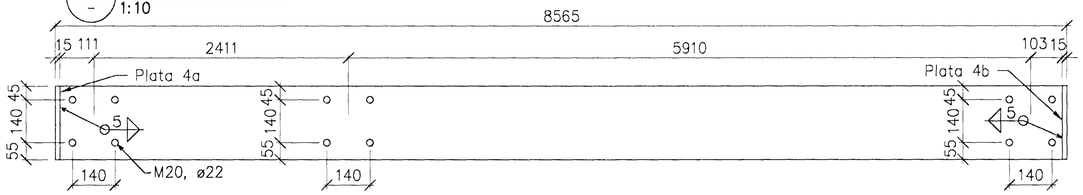

4n/4n* – Biti 4/4* – Neðri flangs 1:10

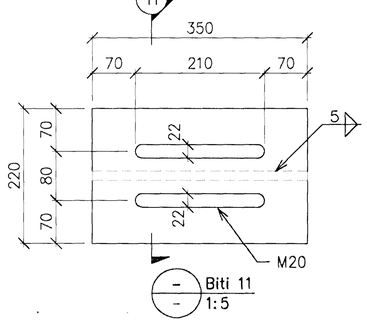

– – Biti 11 1:5

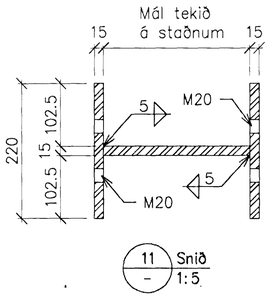

11 – 11 Snið 1:5

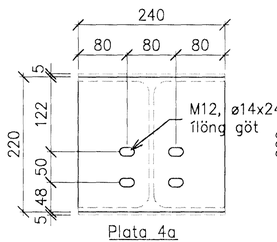

Plata 4a
240x220x15
2 stk.

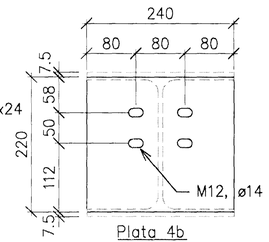

Plata 4b
240x220x15
2 stk.

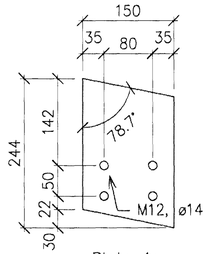

Plata 4c
244x150x15
1 stk.

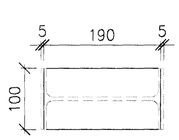

Plata 5a/6a
190x100x10
8 stk.

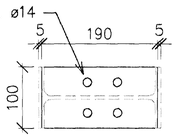

Plata 8a
190x100x15
6 stk.

Biti 7
IPE 200 (7 stk.)
Sögunarmál = 5045 mm

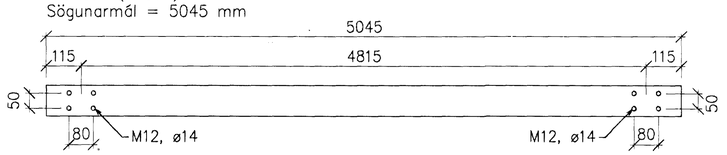

Biti 8
IPE 200 (6 stk.)
Sögunarmál = 5030 mm

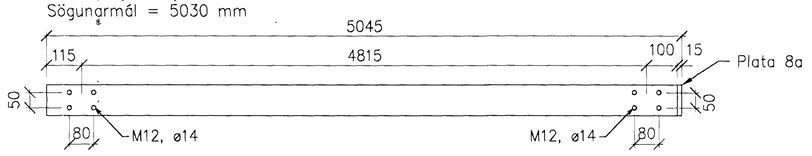

Biti 5/5*
IPE 200 (3 stk.)
Sögunarmál = 8780 mm

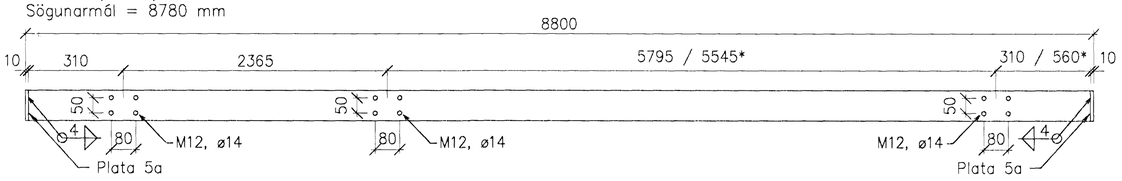

Biti 6
IPE 200 (1 stk.)
Sögunarmál = 8953 mm

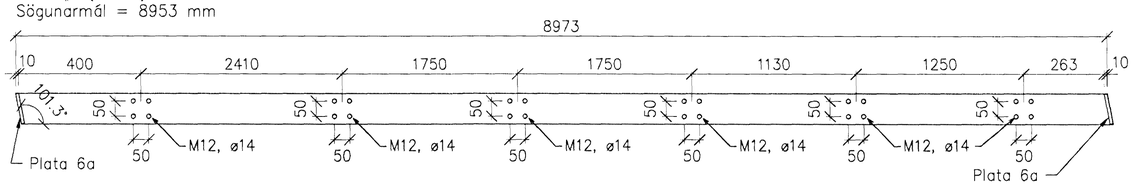

Biti 9/9*/9**
L 70x70x7 (3 stk.)
Sögunarmál breytilegt

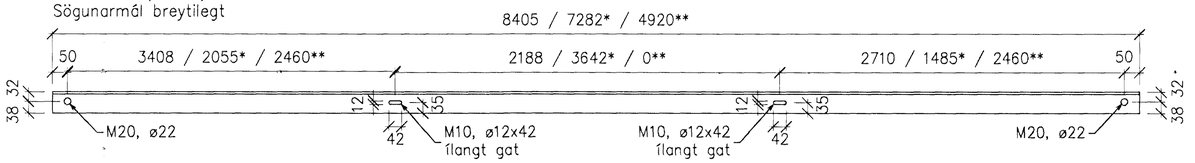

Biti 10/10*/10**
Fl. 80x12 (3 stk.)
Sögunarmál breytilegt

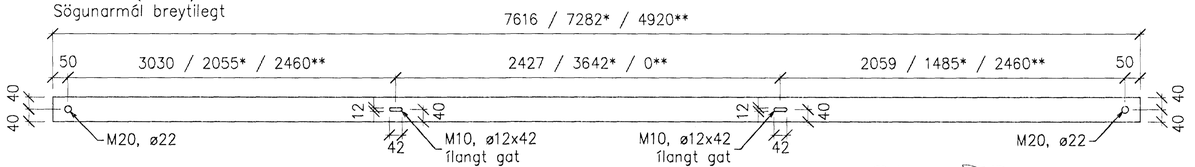

Útskýringar:
Explanations:
Sannreyna skal öll má á staðnum.

Sjá einnig almennar skýringa, teikning nr.164521.

Nr.: No:	Breyting Revision:	Dags: Date:	Samþykkt: Approved:	Nótk.heimil.: Released:
1	Vinnuteikning	2012.04.18	PRG	--

This drawing is the property of Rio Tinto Alcan Iceland Ltd. and handed out for personal use only. It may neither be copied nor made available to others without permission of Rio Tinto Alcan Iceland Ltd. The receiver is liable for any misuse.

Stærð: Format: A1 Mkv.: Scale: 1:10,1:5
Dimensions without tolerances according to ISO 2768-1 medium.

VERKÍS

Samþykkt þann 08 MAY 2012
Byggingafulltrúinn í Hafnarfirði
F.h. Sigurður Steinar Jónsson

Dagsetning: / Date: 2012.03.05
Hannað: / Designed: ÁGK/AgS
Teiknað: / Drawn: ÁGK
Yfirfarið: / Chkd: AgS | Samþ.: / Appr.: PRG
Teikn.nr.verktaki: / Supplier Dwg.No.: 91038
Fluti að: / Part of: --

Hlutur: Object: Kerbrotstöð – viðbygging
Skýli fyrir loftræsisamstæðu
Sérmyndir – smíðateikning
Teg.teikningar: Dwg. type: Stálvirki
Atriði: Item: Abcd
Efni: Material:
Stk./Ea.: Heild/Total: Þyngd /Weight (kg):
Athugasemdir: Remarks:

Flokkur nr.:	Blað nr.:	Næsta blnr.:
00	00	00

Kostn.nr.: Acc.No. / Bún.nr.: Eq.No.: 5110 12190
IKS nr.: UK2

Rio Tinto Alcan – Alcan Iceland ehf. Straumsvík IS-222 Hafnarfjörður Iceland

Teikn.nr. ISAL /Dwg.No. of ISAL	Dreyt./Rev.
16525	1

ISAL Yfirfarið og samþ. dags.: / ISAL Checked, date:
ISAL Samþykkt, dags.: / ISAL Approved, date: