Format A1 (594x841 mm) is 20 mm outside of this frame

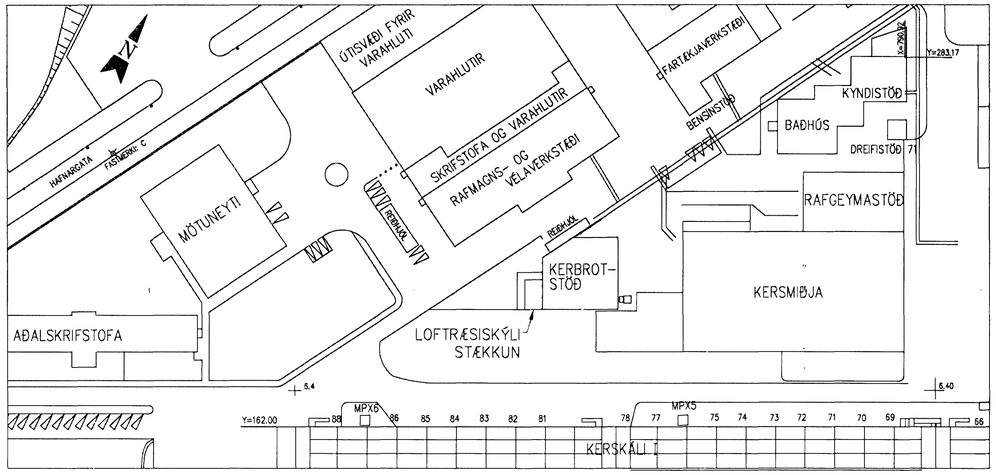

GR – Yfirlitsmynd 1:1000

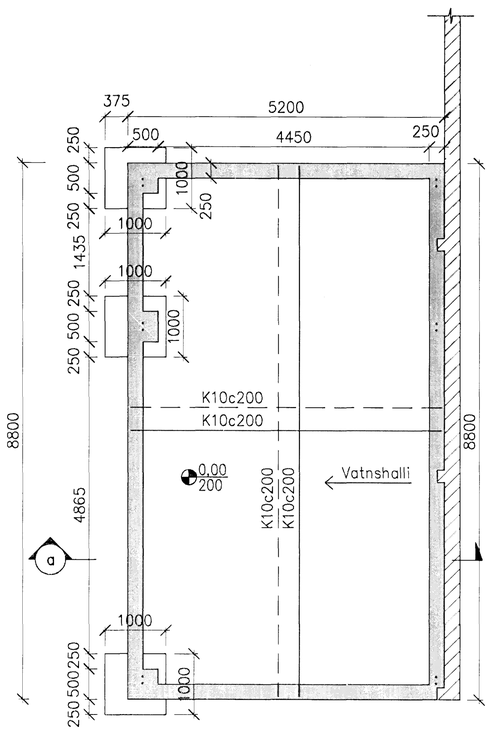

GR – Grunnmynd undirstöður 1:50

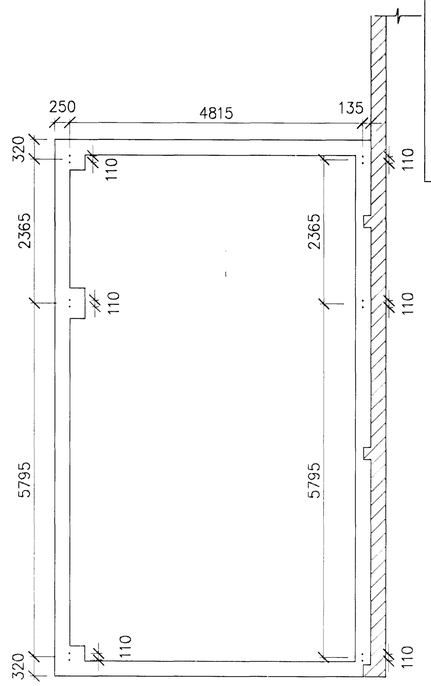

GR – Grunnmynd boltastaðsetning 1:50

Sambykkt þann 08 MAY 2012
Byggingafulltrúinn í Hafnarfirði
F.h. Sigurður Steinar Jónsson

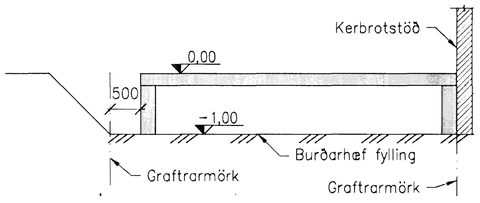

a – Kennisnið – Gröftur 1:50

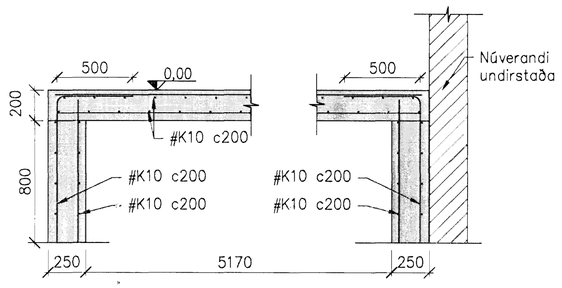

a – Snið 1:20

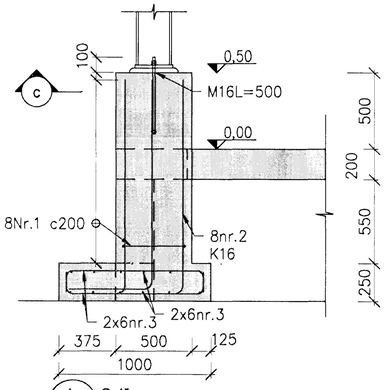

b – Snið 1:20

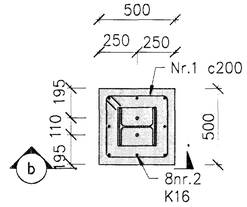

c – Snið 1:20

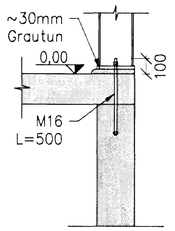

– – Kennisnið festing bolta 1:20

Járnaskrá:

Nr. 1 K10 L=1700 — 400 × 400

Nr. 2 K16 — 1400 — Breytilegt

Nr. 3 K10 L=1140 — 900 × 140

Útskýringar:
Explanations:
Kóti á plötu er settur sem 0,0m og er til viðmiðunar.

Steypa: C30/37-22+XC3+XS1+XF3.

Undirstöður eru grundaðar á frostfrían og burðarhæfan jarðverg.

Sökkulskeut sjá teikningu 171516, raflagnahönnuðar.

Sjá einnig almennar skýringa, teikning nr.164521.

Nr.: No.:	Breyting: Revision:	Dags.: Date:	Samþykkt: Approved:	Nøtk.heimil.: Relensed:
1	Vinnuteikning	2012.04.18	PRG	–

This drawing is the property of Rio Tinto Alcan Iceland Ltd. and handed out for personal use only it may neither be copied nor made available to others without permission of Rio Tinto Alcan Iceland Ltd. The receiver is liable for any misuse.

Stærð: Format: A1 Mkv.: Scale: 1:20,1:50
Dimensions without tolerances according to ISO 2768-1 medium.

VERKÍS

Dagsetning: / Date: 2012.02.05
Hannað: / Designed: AgS
Teiknað: / Drawn: AgS
Yfirfarið: / Checked: AKG | Samþykkt: / Approved: PRG
Teikn.nr.verktaka: / Supplier Dwg.No.: 91038
Hluti af: / Part of: –

Hlutur: Object:	Atriði: Item:	Efni: Material:	Stk./Ea.: heild/Total: Þyngd / Weight (kg):
Kerbrotstöð – viðbygging Skýli fyrir loftræsisamstæðu Grunnmyndir og snið			
Teg.teikningar: Undirstöður – Steypuvirki			

Athugasemdir: Remarks:

Flokkur nr.:	Blað nr.:	Hlesta blnr.:
00	00	00

Kostn.nr.: Acc.No.: 5110 / BC nr.: Eq.No.: 12190

AKS nr.: UK2

ISAL Dwg.No. of ISAL: 164522 | Breyt.: Rev.: 1

Rio Tinto Alcan — Alcan Iceland Ltd Straumsvík IS-232 Hafnarfjörður Iceland

ISAL Yfirfarið og skráð, dags.: / ISAL Checked, date:

ISAL Samþykkt, dags.: / ISAL Approved, date: