




Burðarþol: Grunnmynd stigahús fyrir neðri hæð. 1:50.

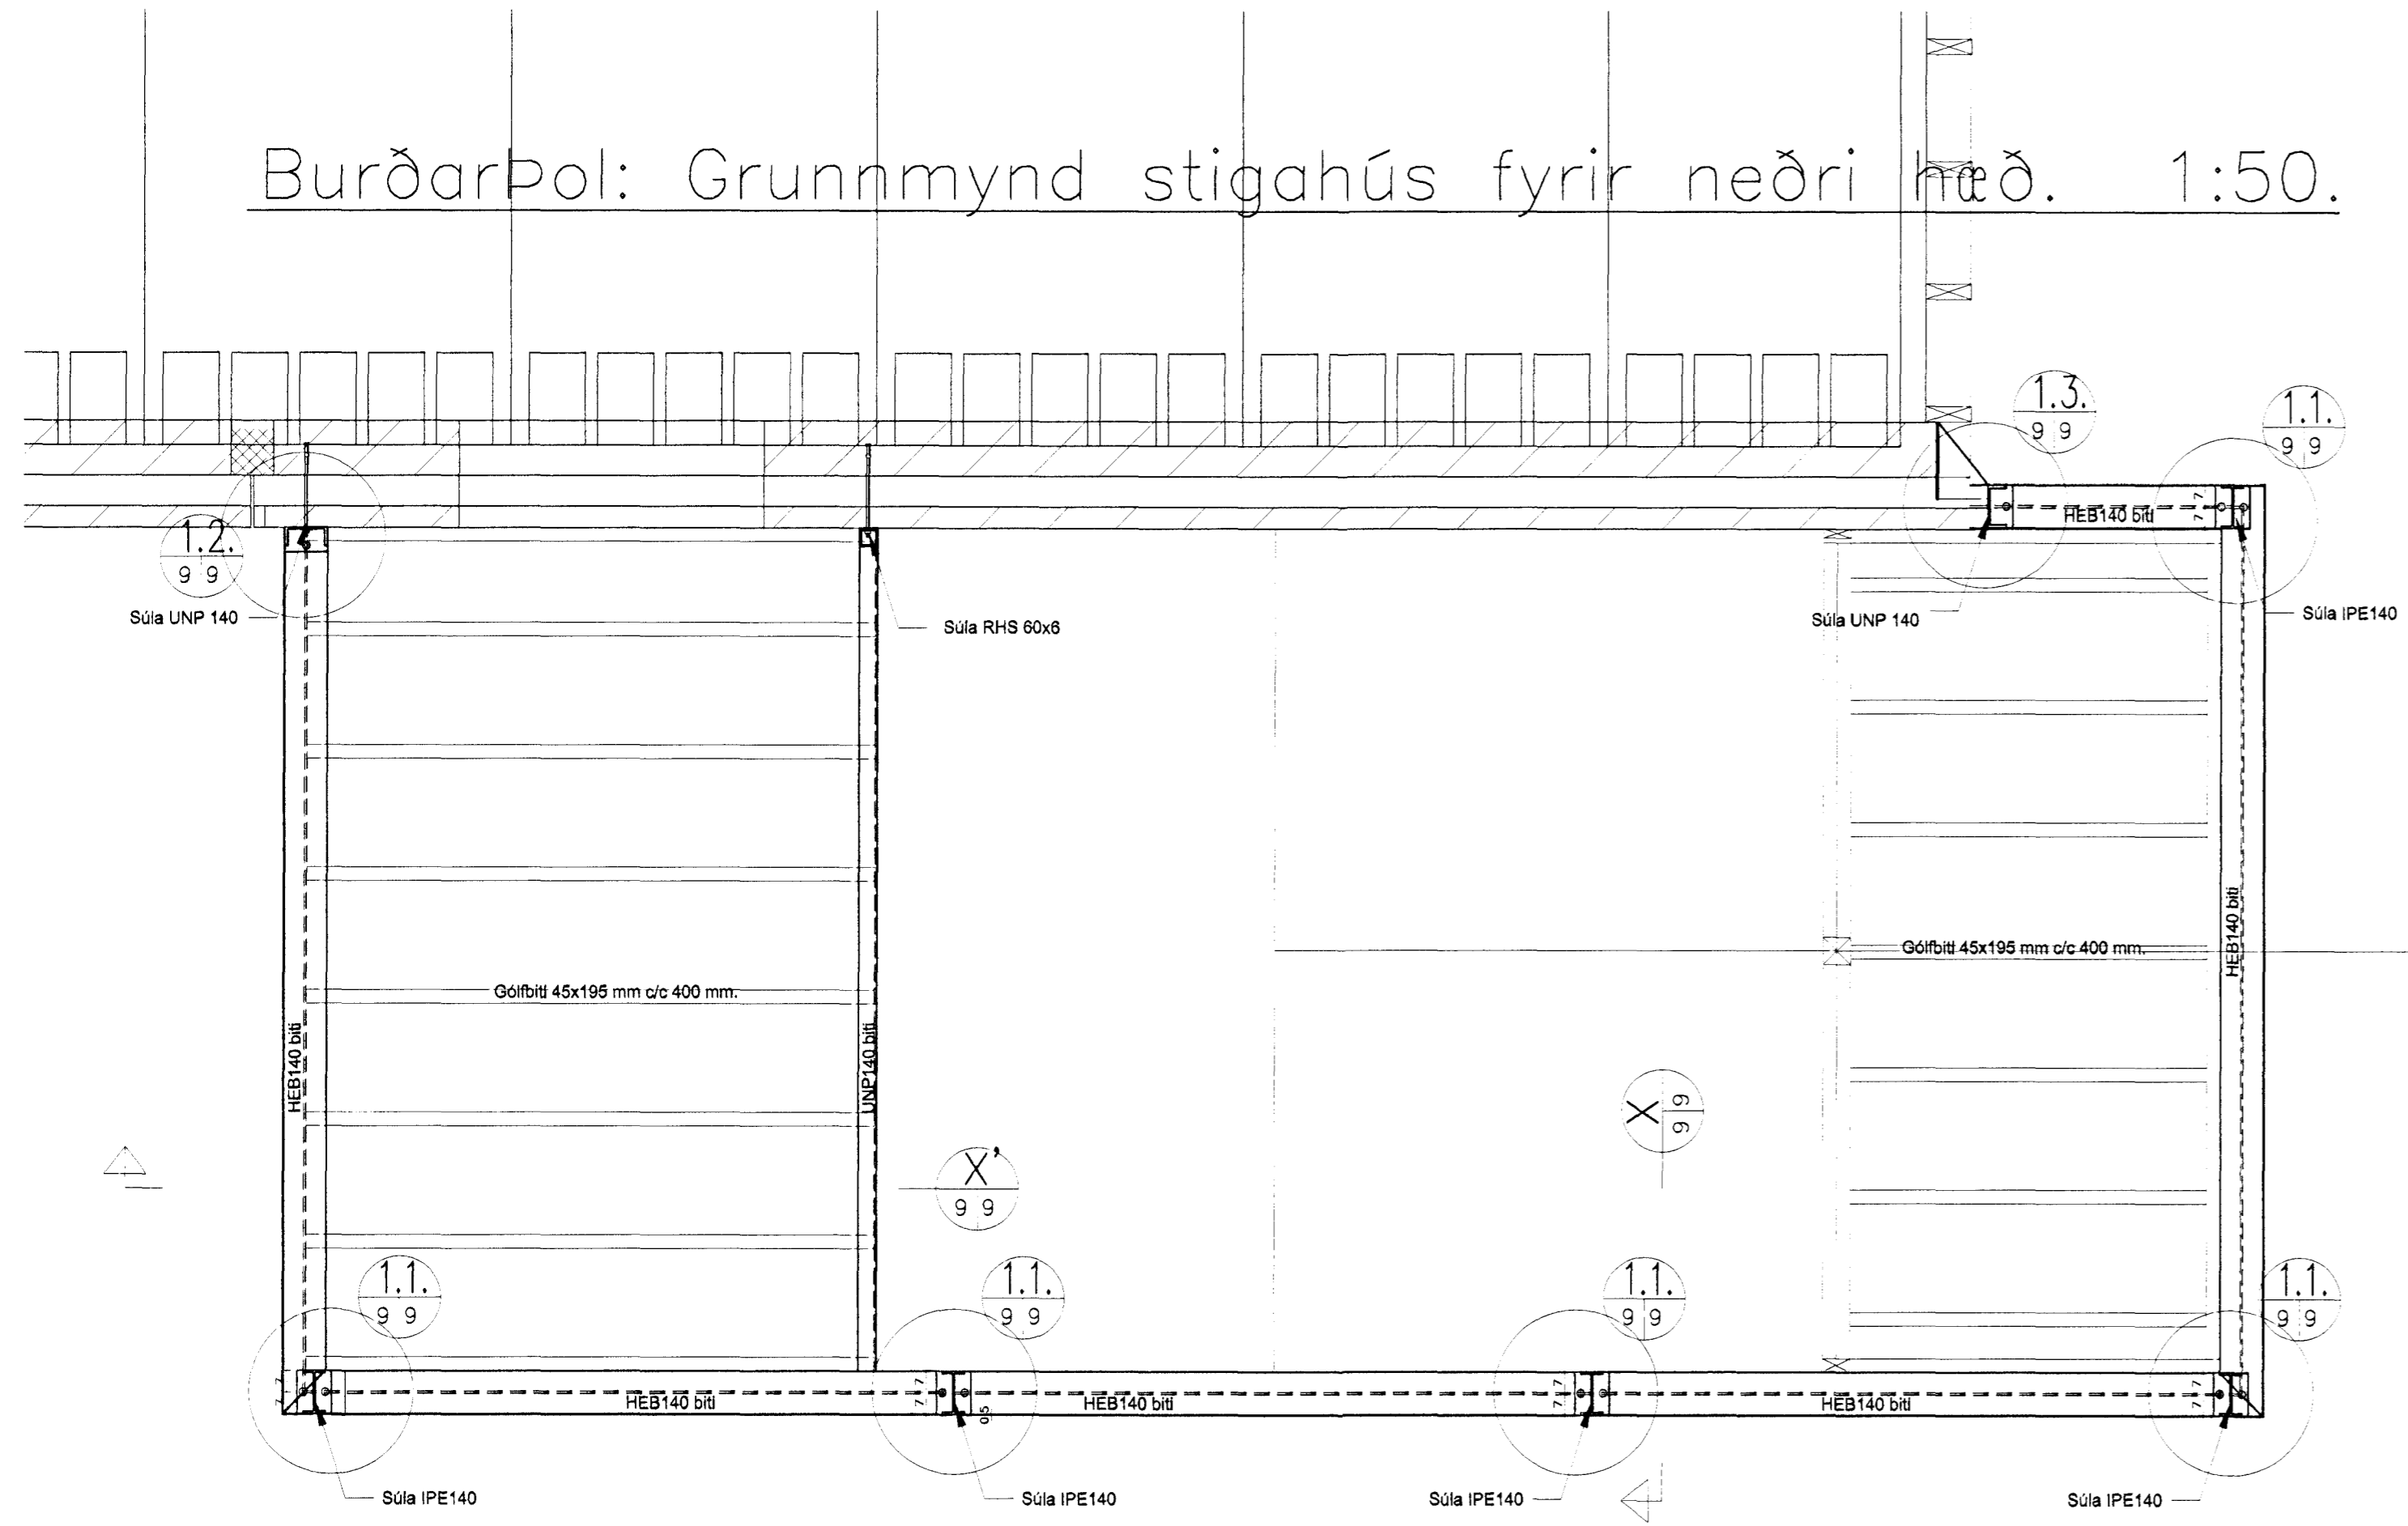


Burðarþol: Grunnmynd stigahús fyrir efri hæð. 1:50.

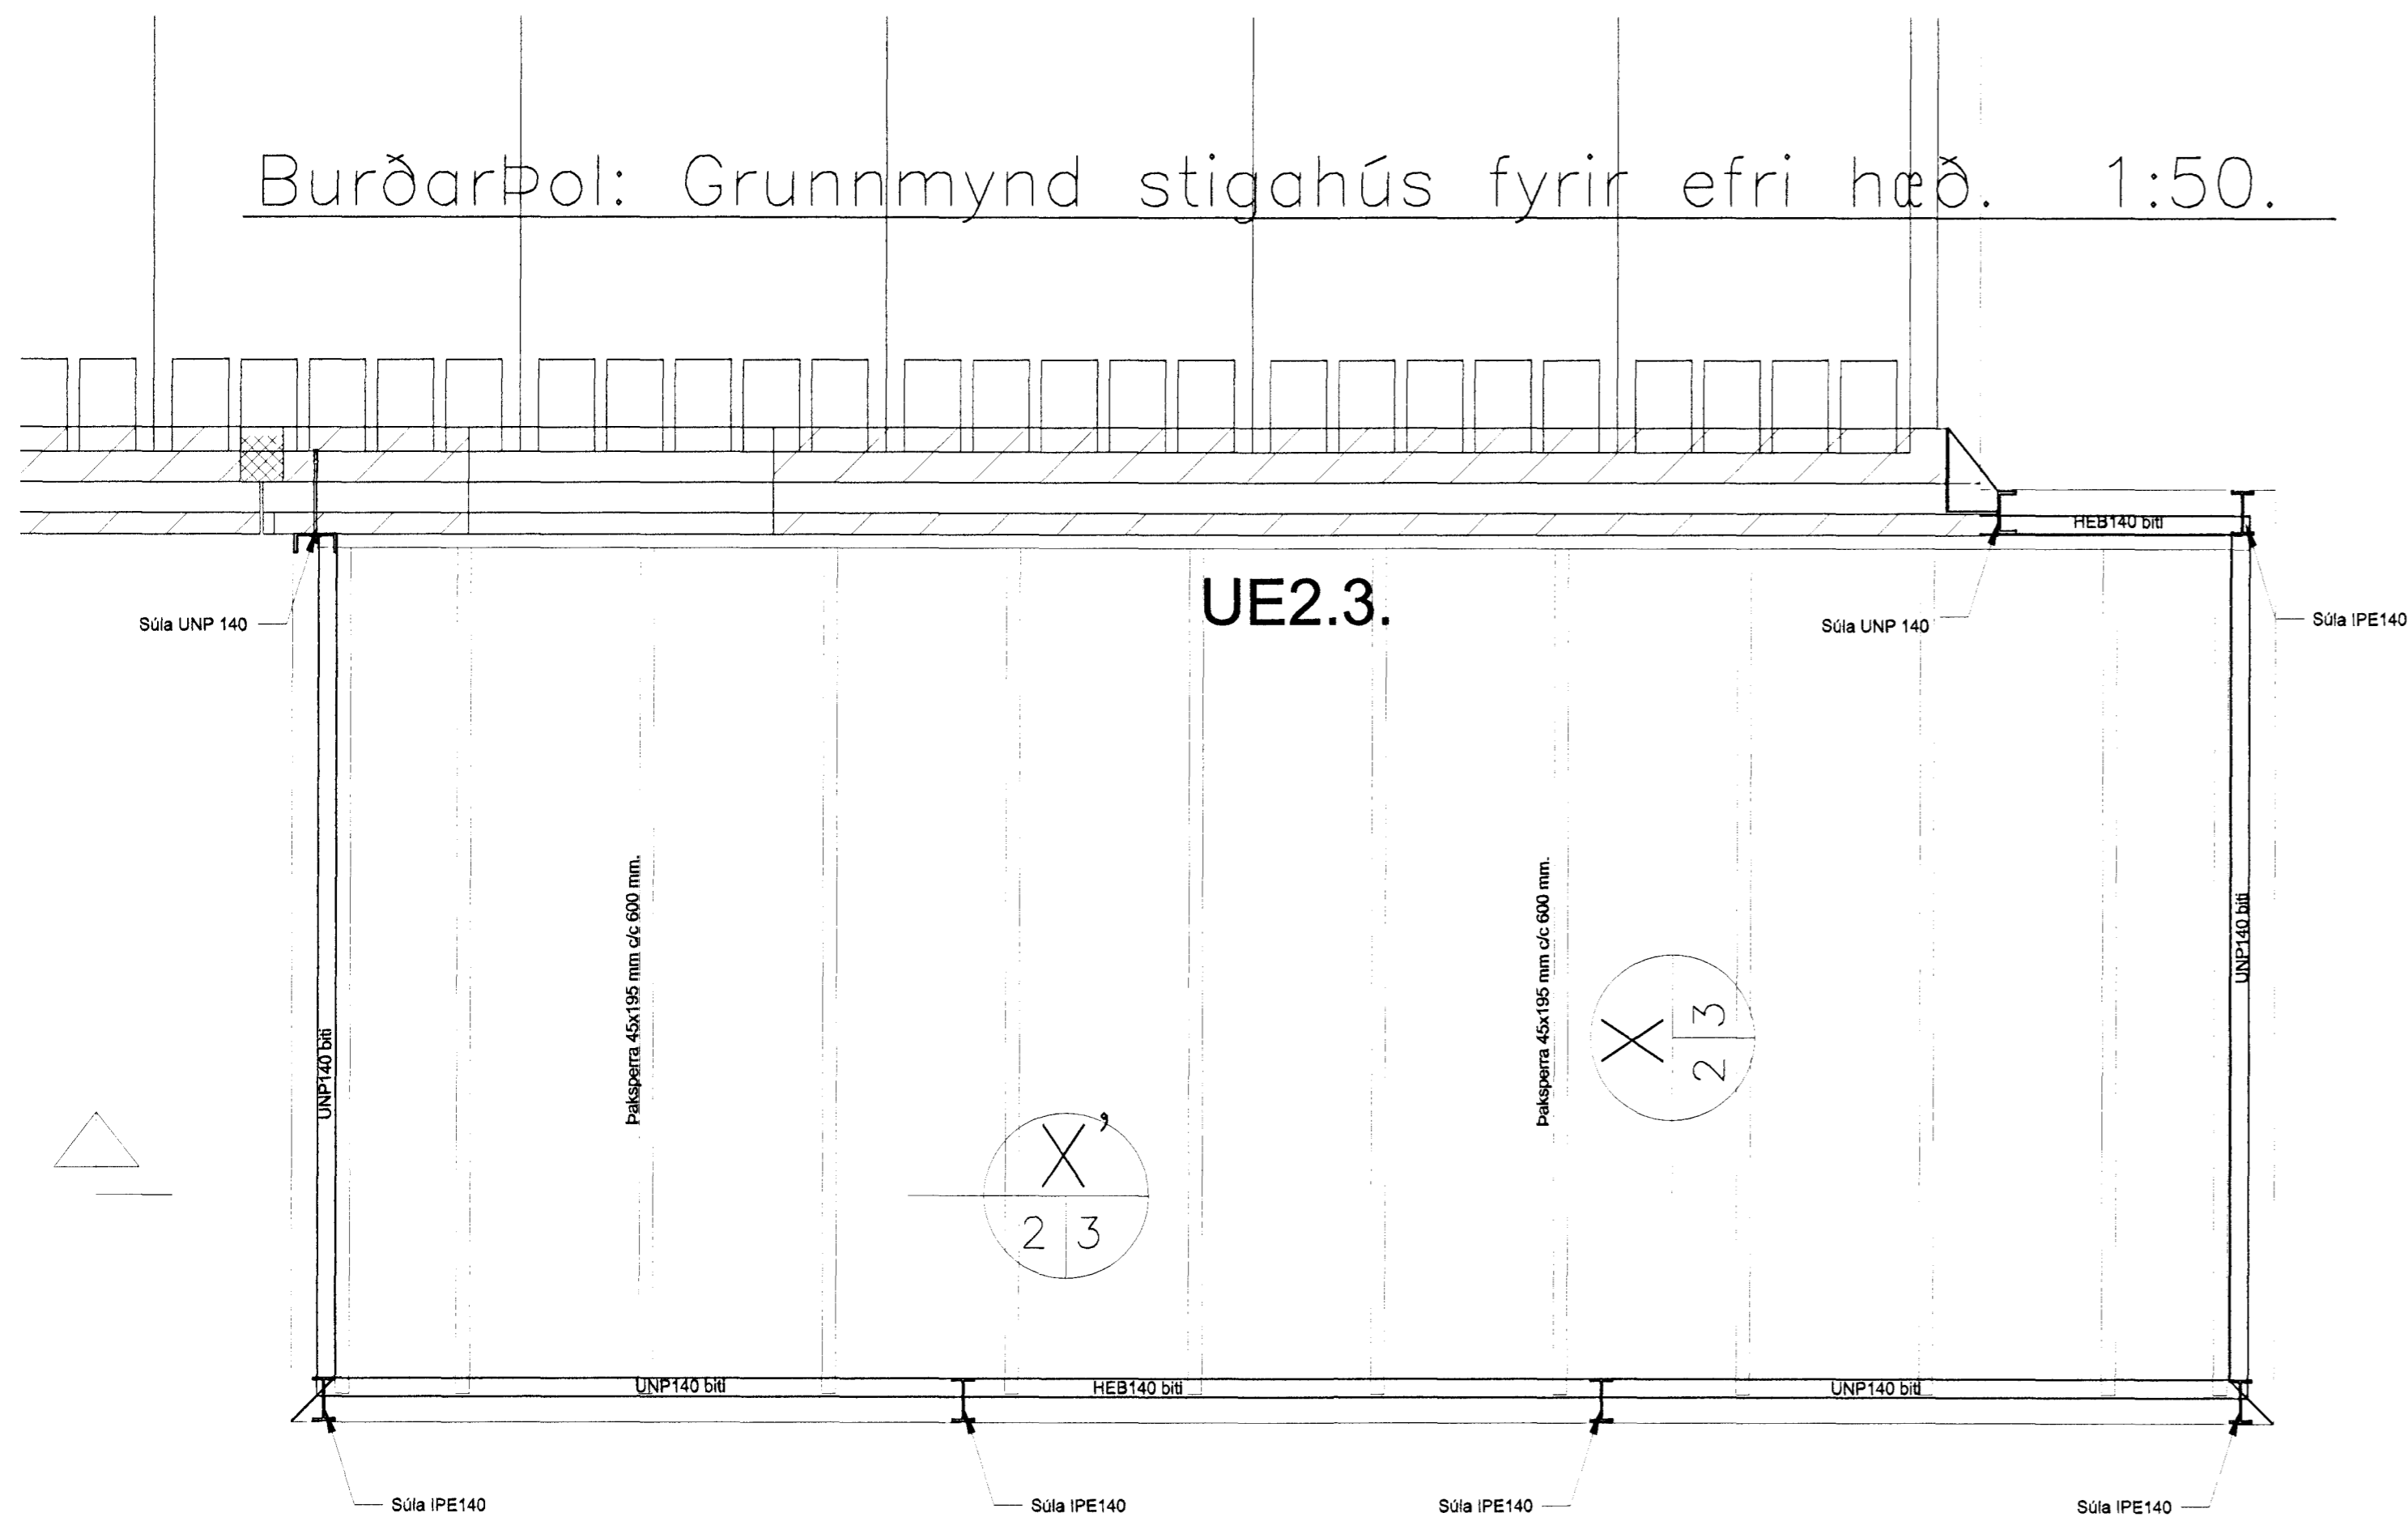


Snið X-X. 1:20.

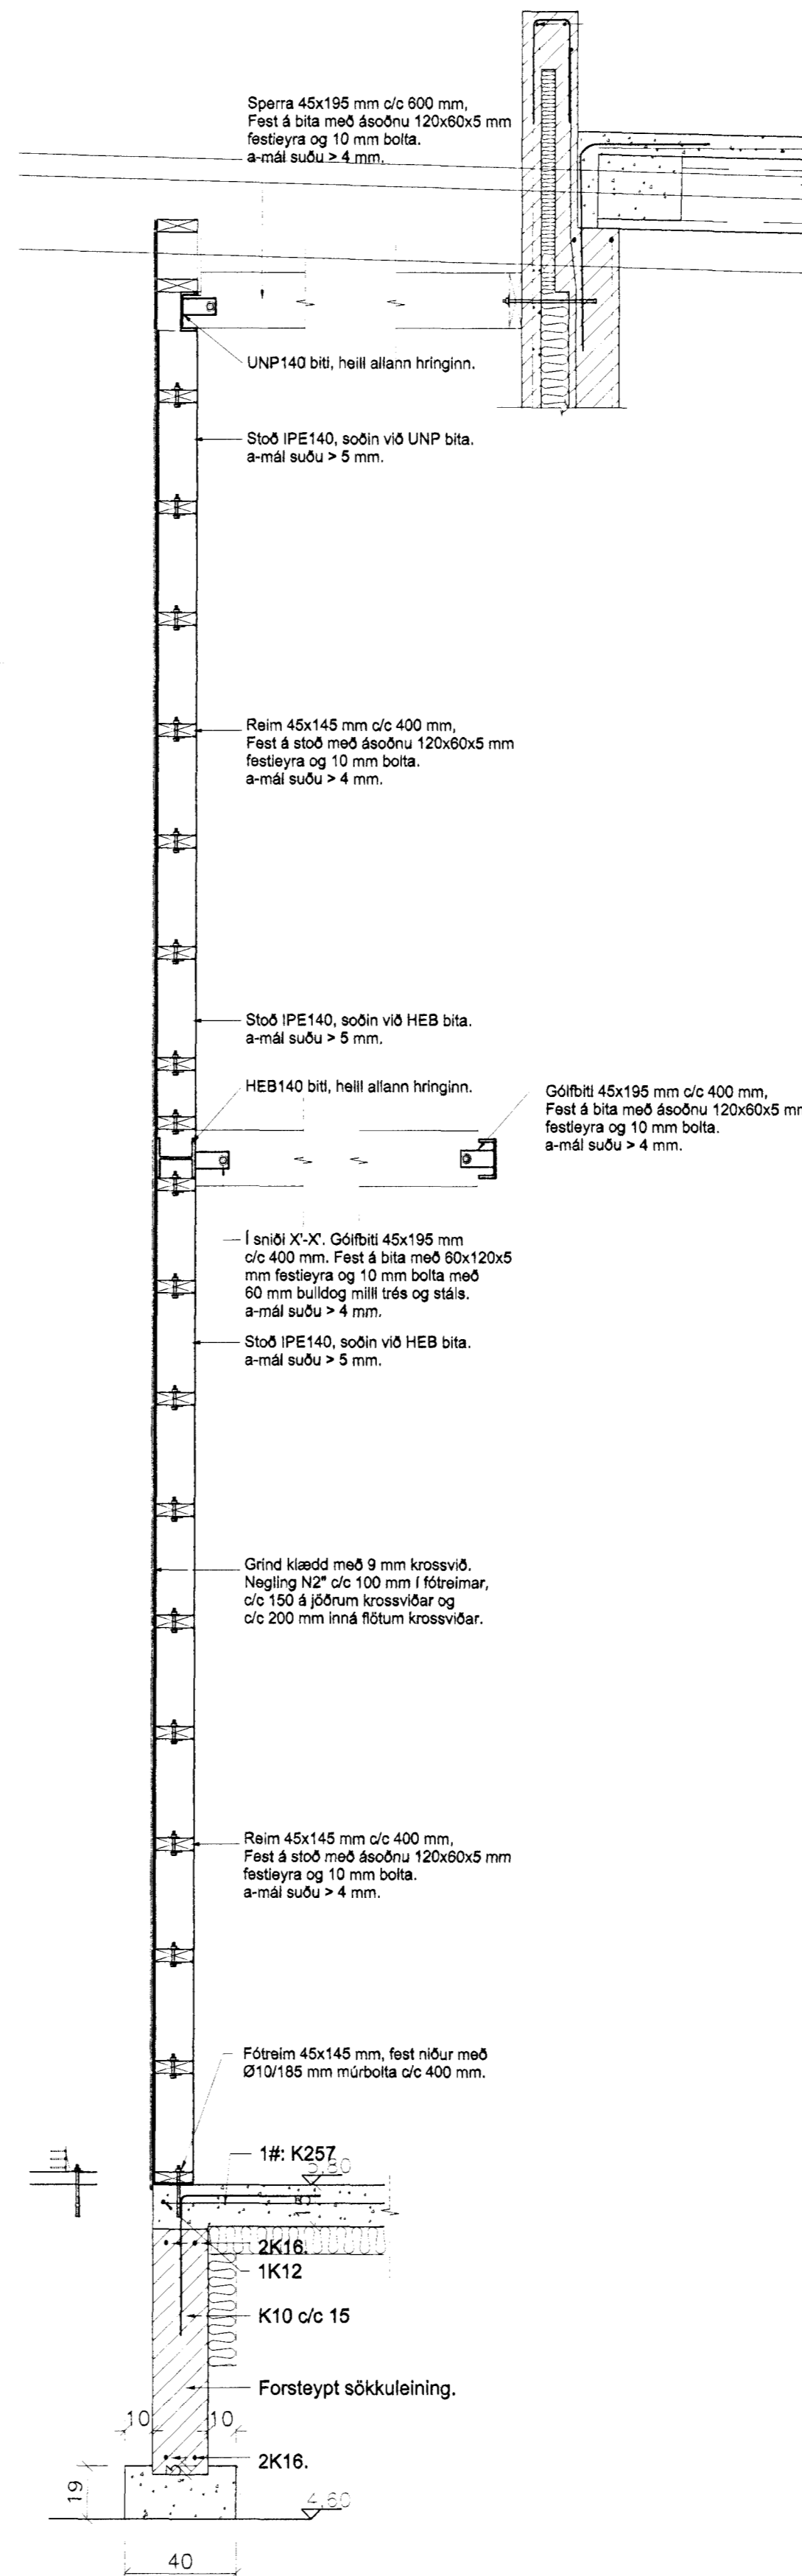


Sérmynd 1.1. 1:10.

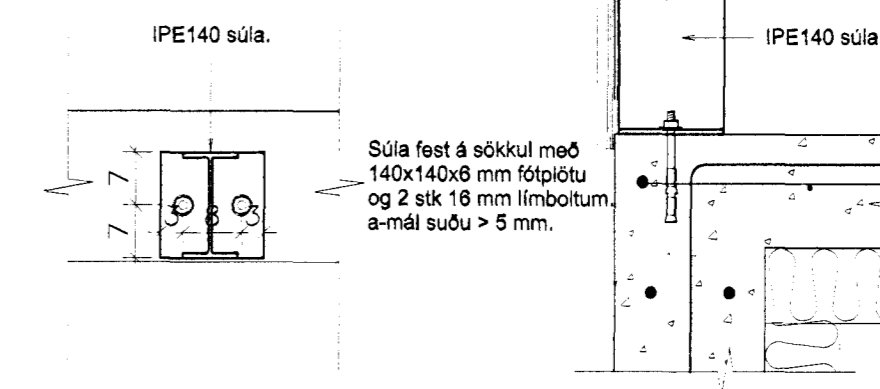


Sérmynd 1.2. 1:10.

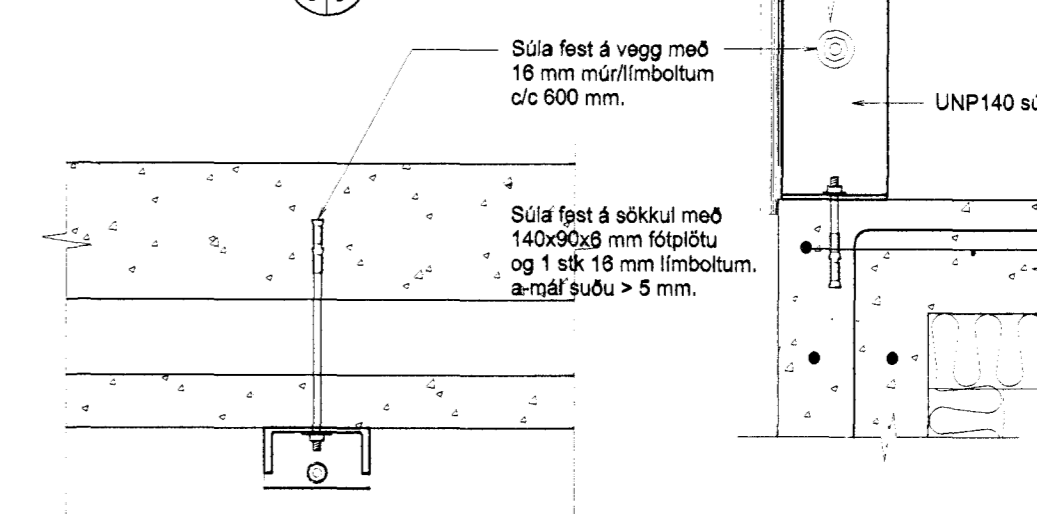

Sérmynd 1.3. 1:10.

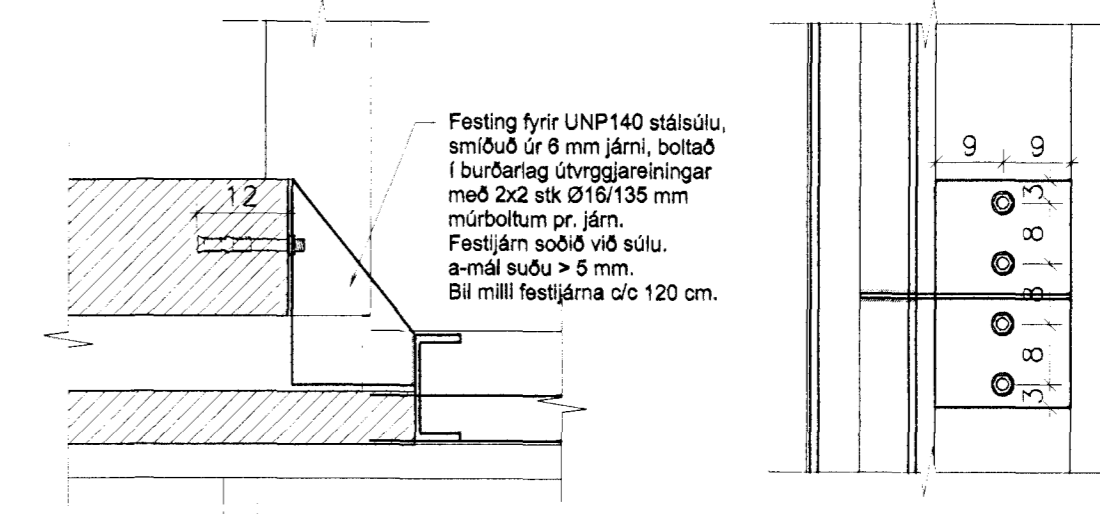

Samþykkt þann  
14 SEP 2011  
Byggingar- og rafmagnsfróði  
F.D. Miðfur S. Gunnlaugsson

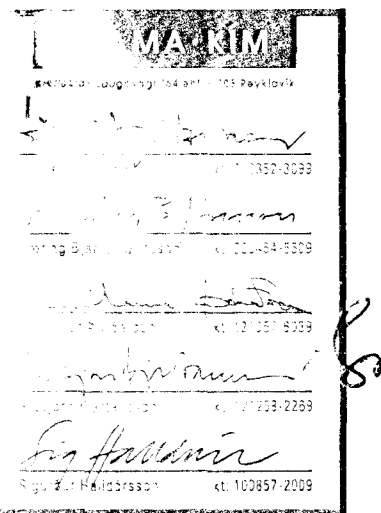

Breytingar:  
A: 11-7-11. GV (Krossviður á grind).

---

**TÓV** TEIKNISTOFAN ÓDINSTORGI,  
VERKFRÆÐISTOFA ehf.  
Óðingsgata 7  
101 Reykjavík  
Netfang: tov@tov.is  
Sími: 510 2211 Fax: 510 2201

Verkefni: 872-507 Þjónustubýgging, Alcan Straumsvík, Hafnarfróði.  
Heiti: Burðarþol: Grunnmynd og loft yfir neðri hæð.

Hönnun: VÍFILL ÓDDSSON kt. 101238-3629 VERKFRÆÐINGUR FVFI - FRV  
GUSTAF WILSSON kt. 231183-5069 VERKFRÆÐINGUR FVFI

Áritun aðalhönnuðar:

M. 1:20/50  
R. v.o.  
T. G.V.  
Dags. Mars 2011. Nr. 1359-1-9A.