




STIGI, SUÐURHLIÐ, 1:200

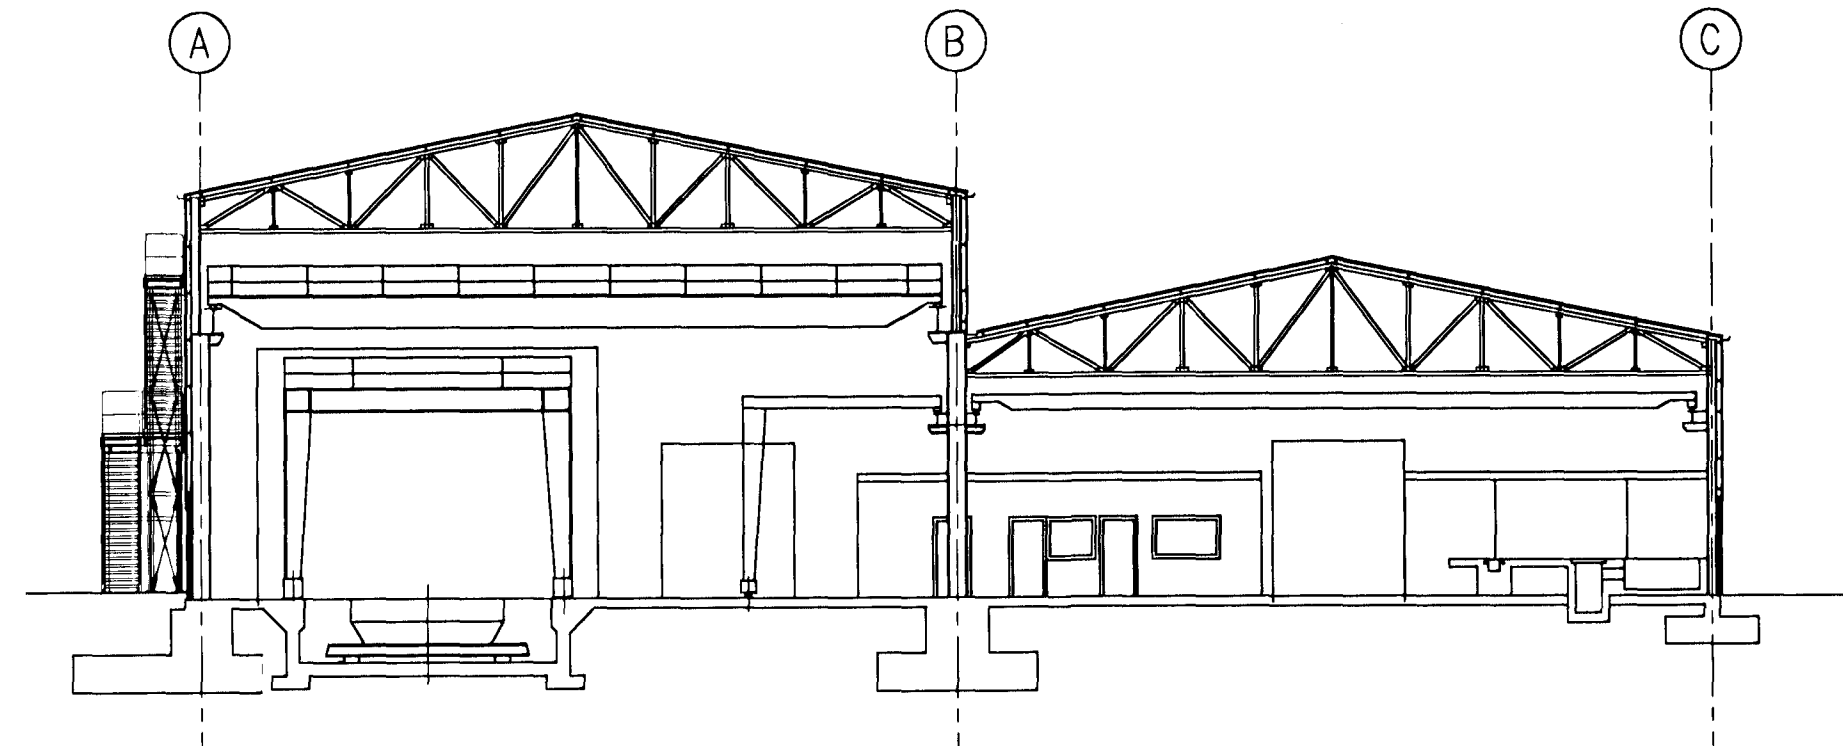


SNIÐ A-A, 1:200

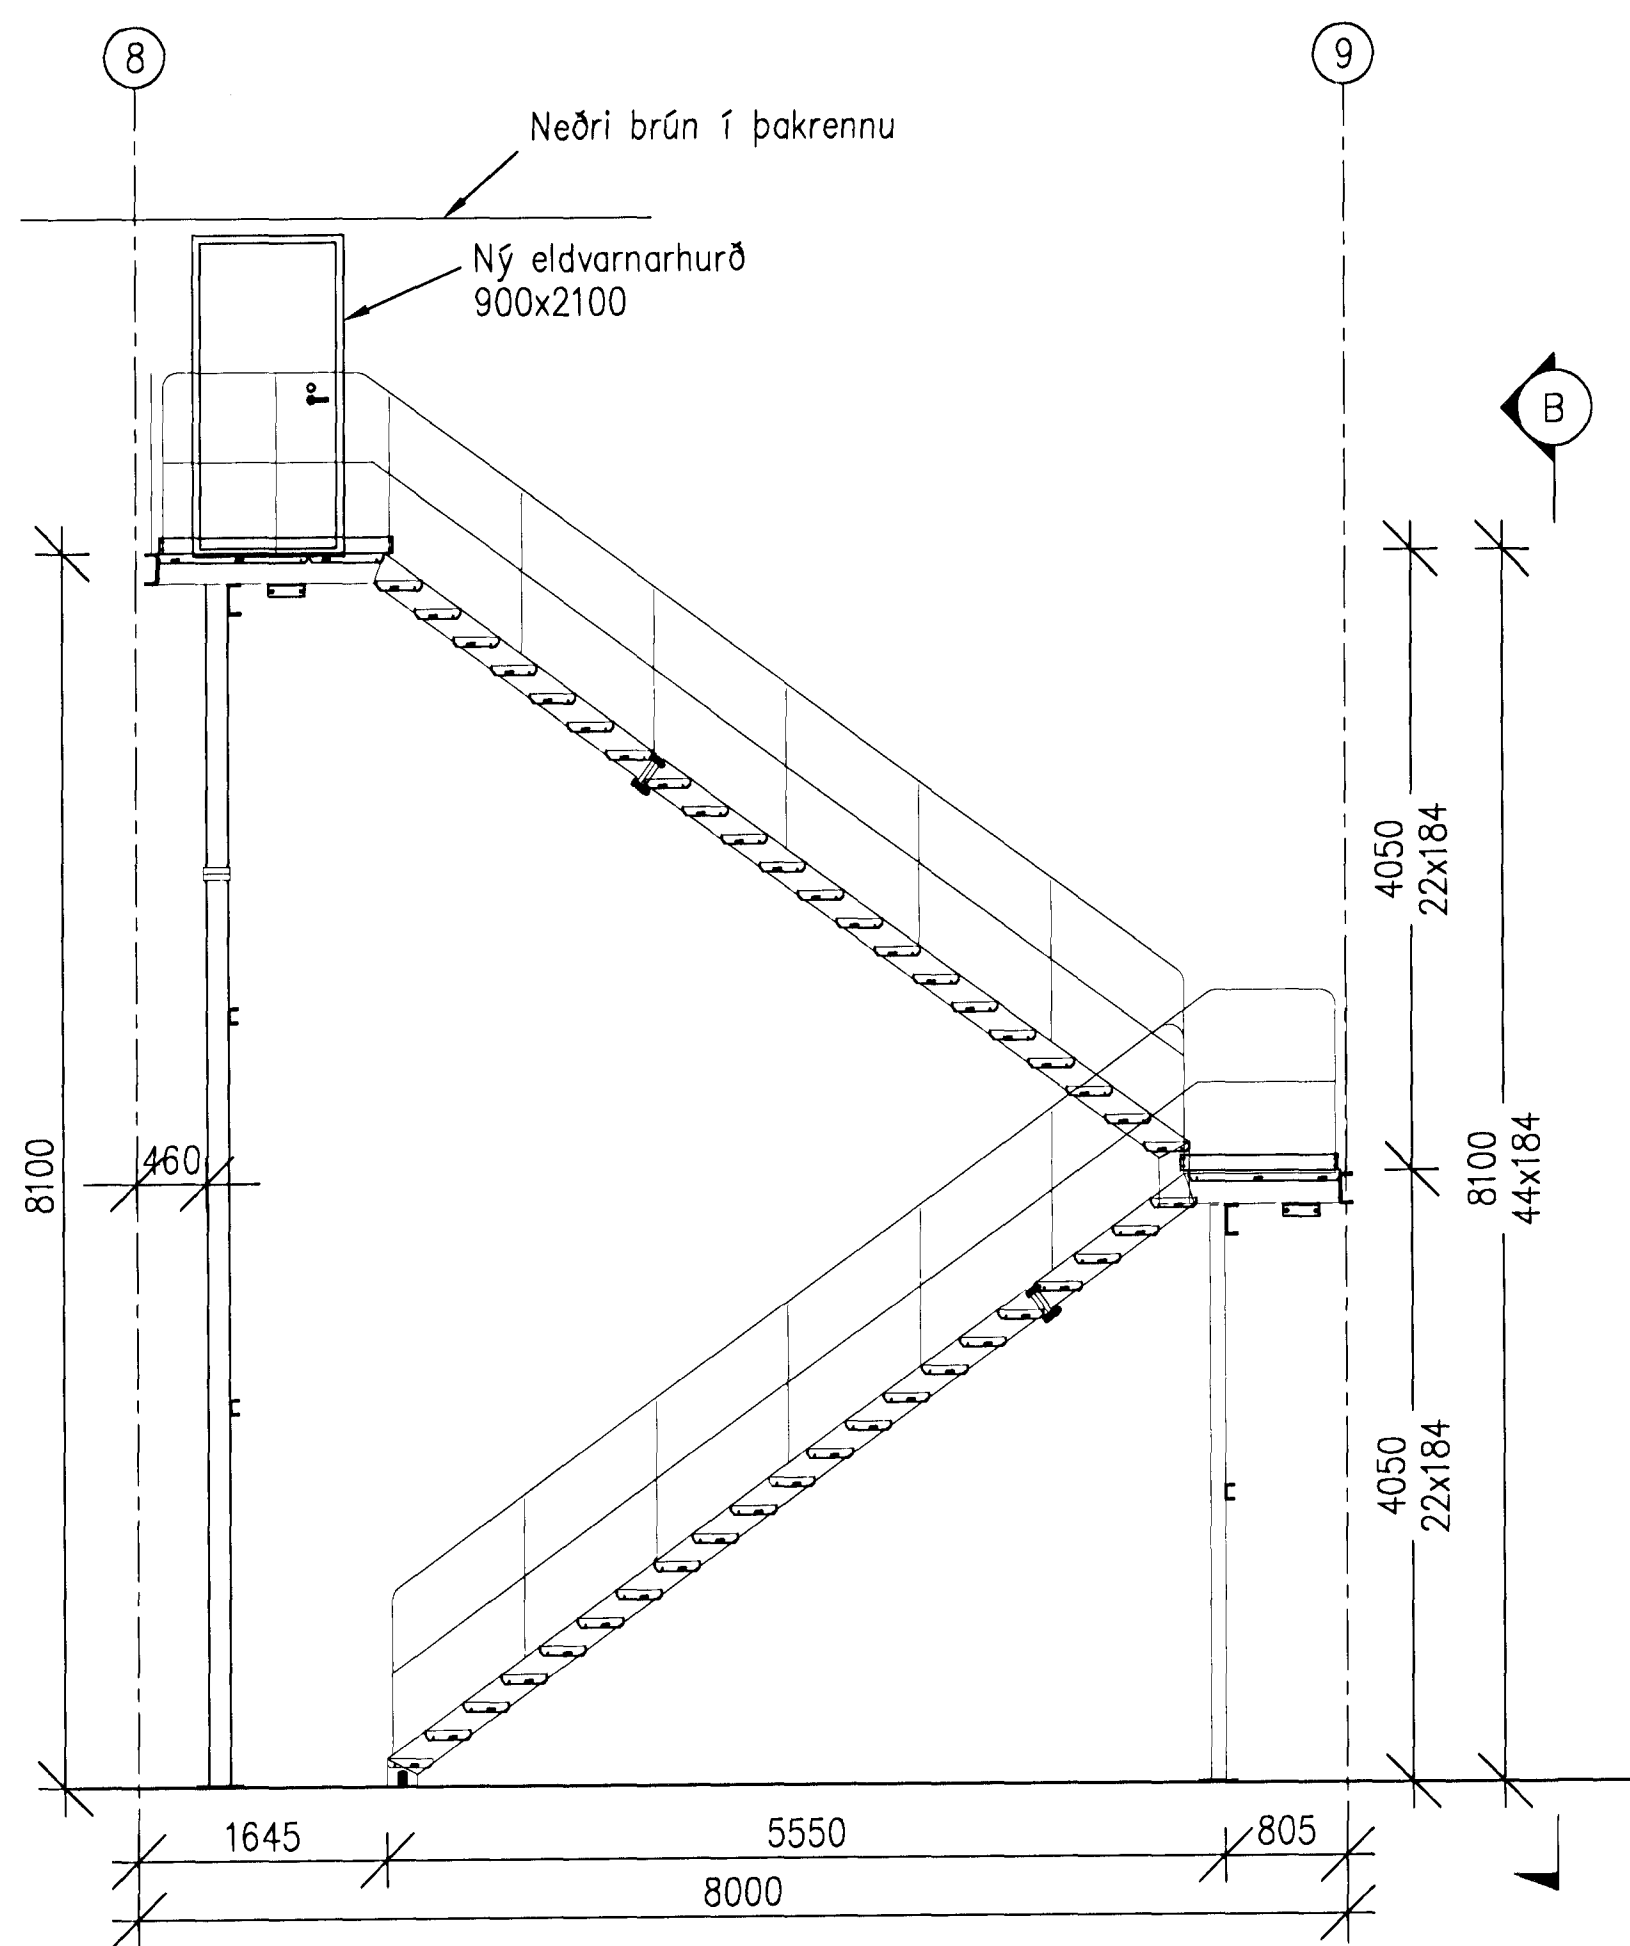

STIGI OG HURÐ, 1:50

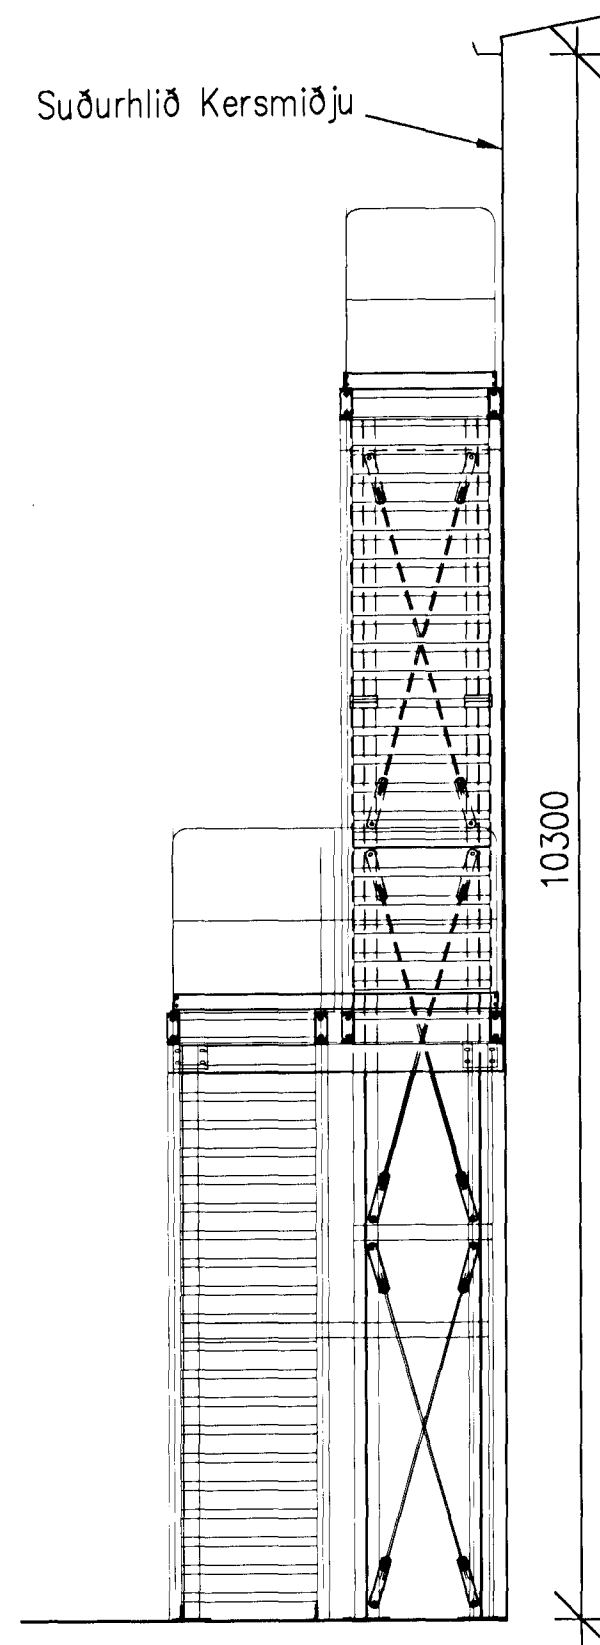



SNIÐ B-B, 1:50

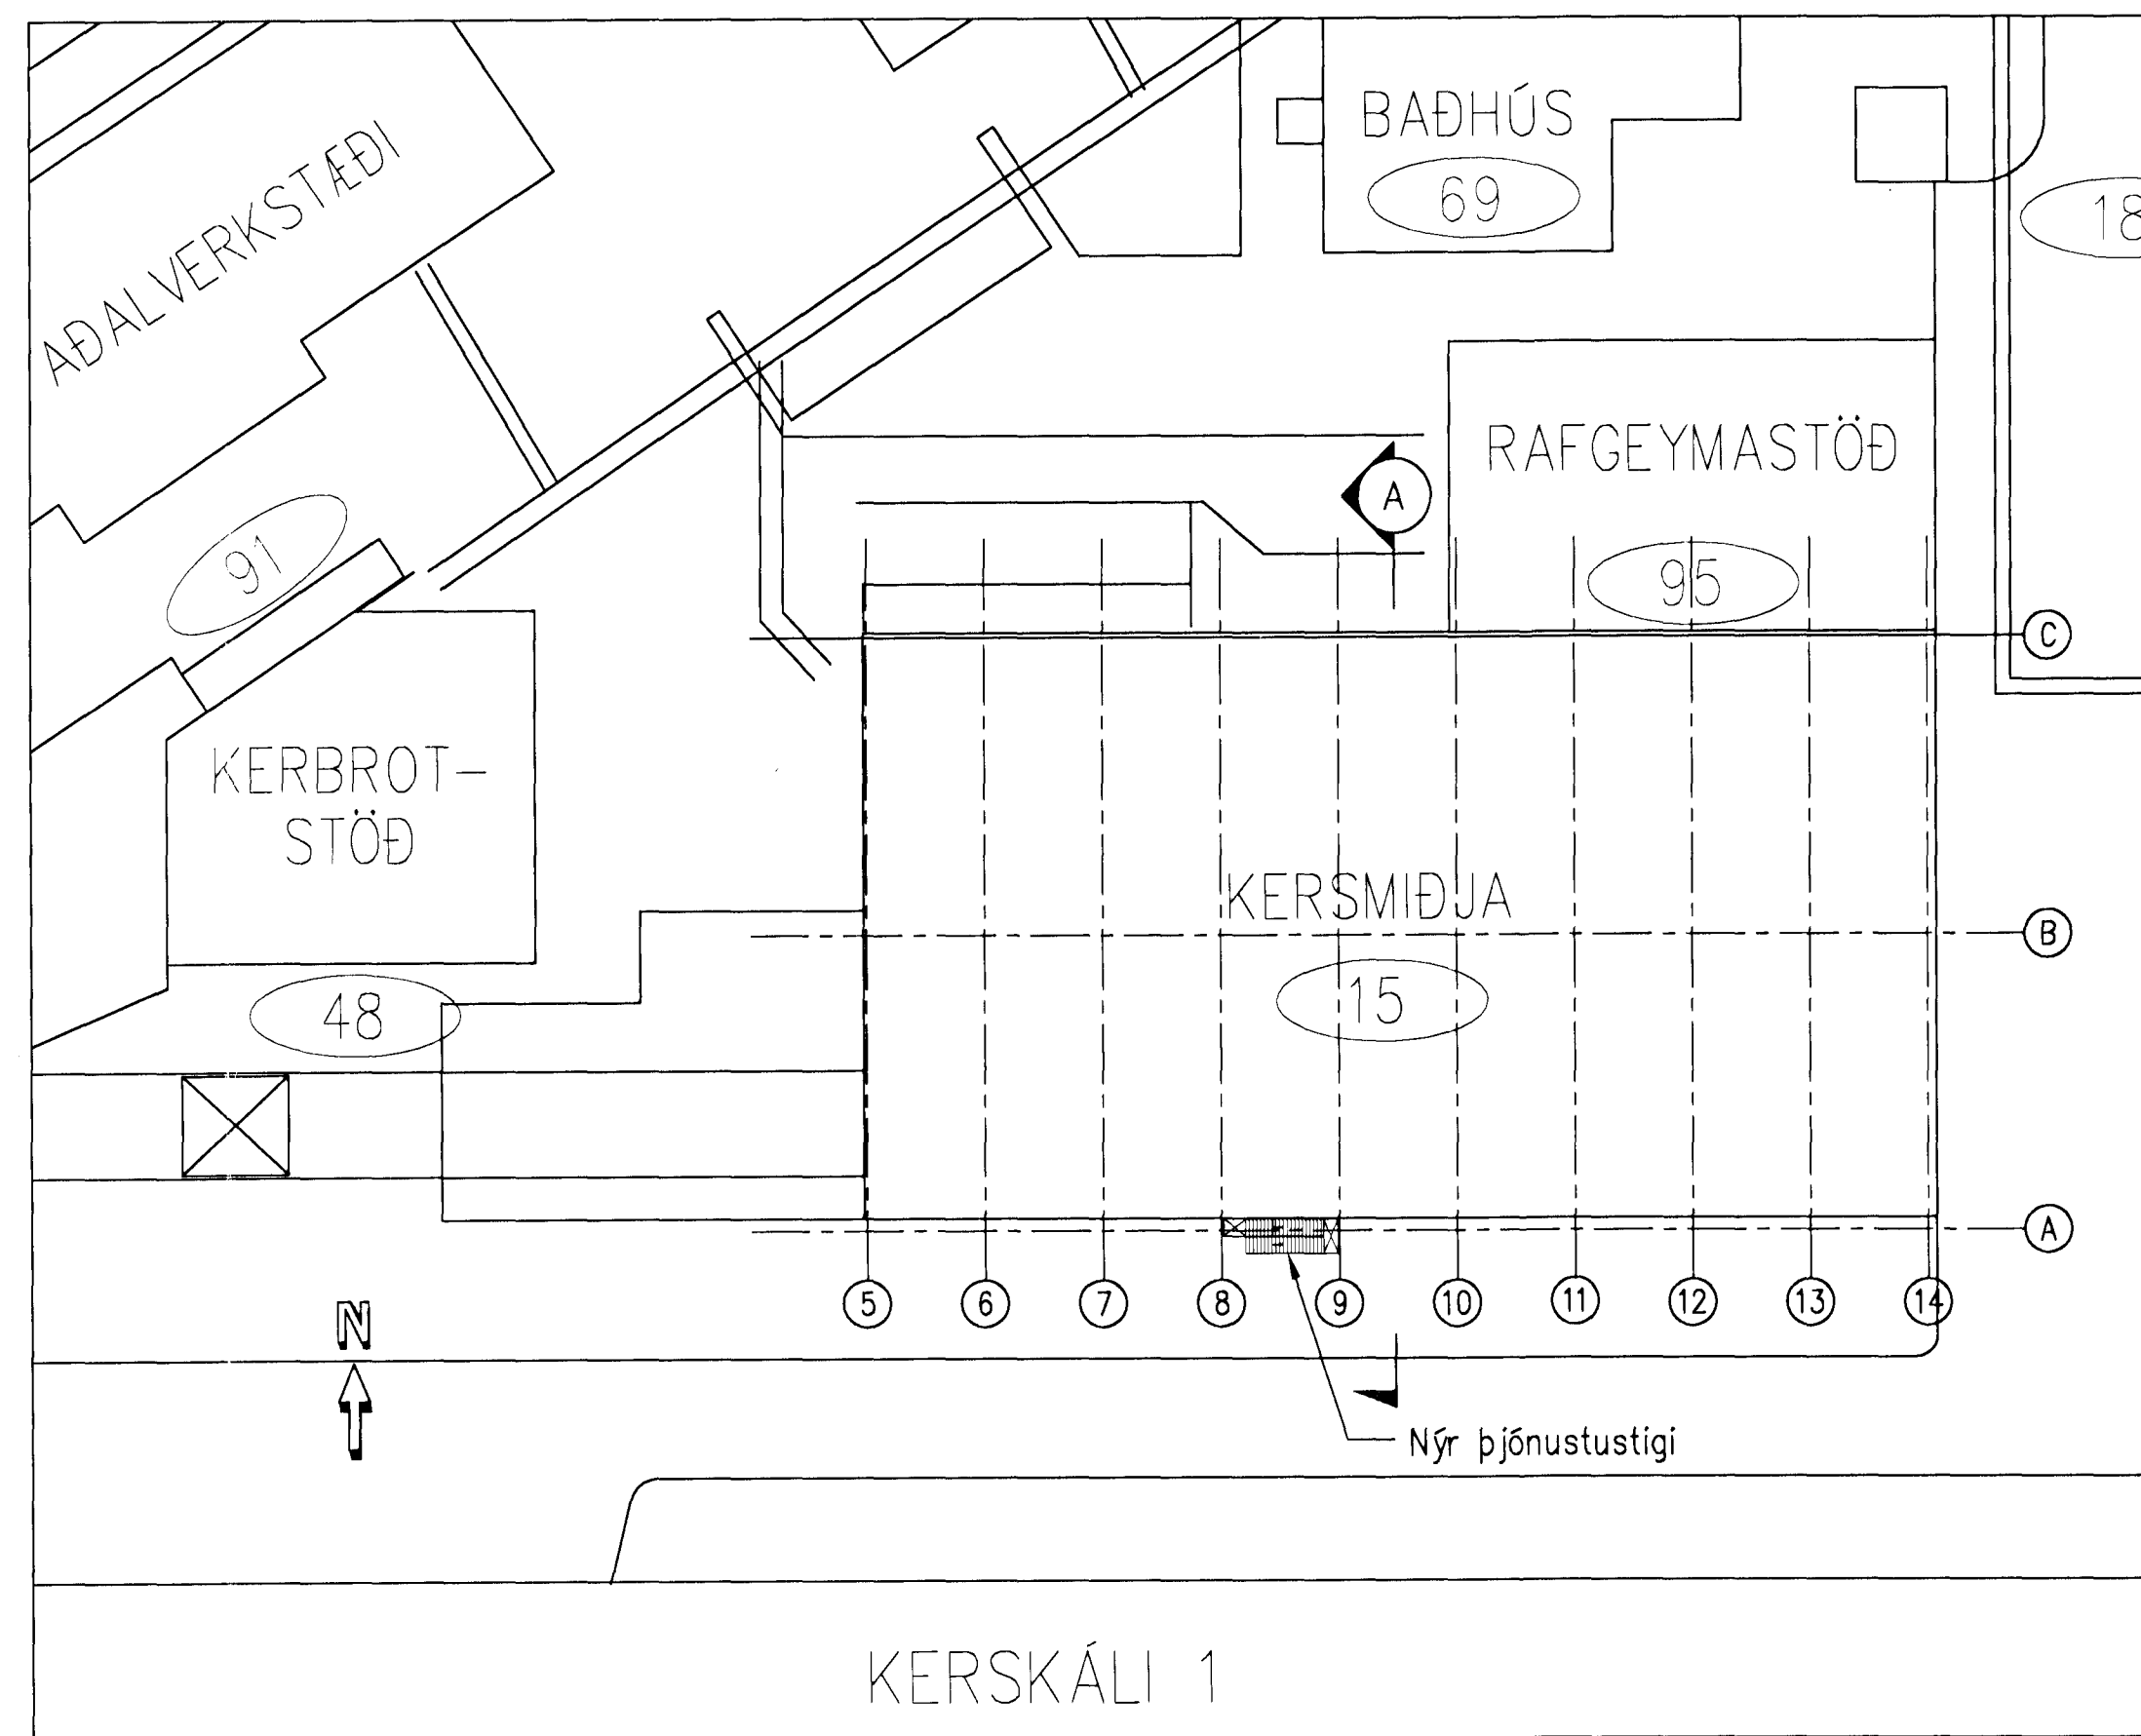

YFIRLITSMYND, 1:500

Byggingarlýsing
Sótt er um leyfi til að setja upp stálstiga á suðurhlíð Kersmiðju álversins í Straumsvík. Stálstiginn er til að bæta aðgengi starfsmanna álversins að þjónustukrónum (hlaupaköttum) sem er upp við þak í kersmiðjunni. Stálstiginn verður byggður úr heitgalvaniseruðum forsmíðuðum einingum frá Síndra sem reistar verða á steyptum undirstöðum. Auk þess verður stiginn festur við stálburðargrind Kersmiðjunnar. Heildarhæð stigans er 8,1 m. Uppstig er 18,4 cm og framstig 26,3 cm. 2 uppstig + 1 framstig = 63,1 cm.

Öll mál á teikningu eru í mm.

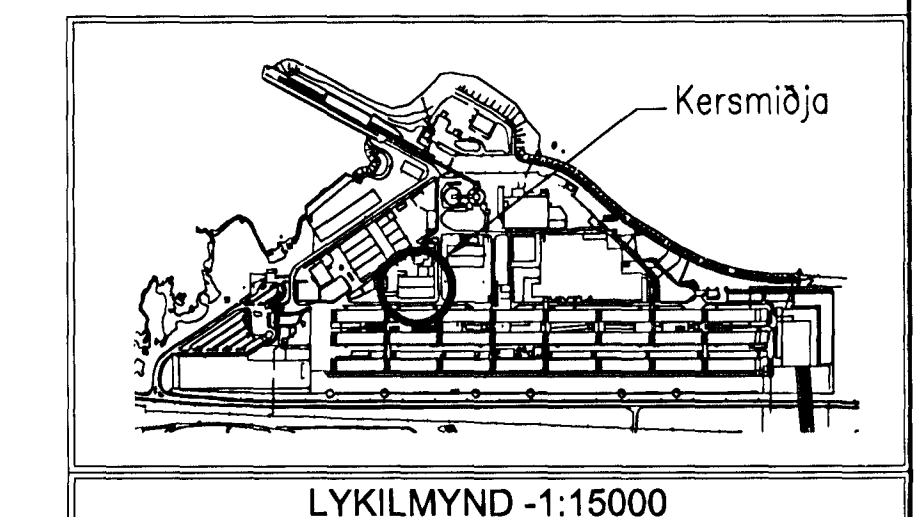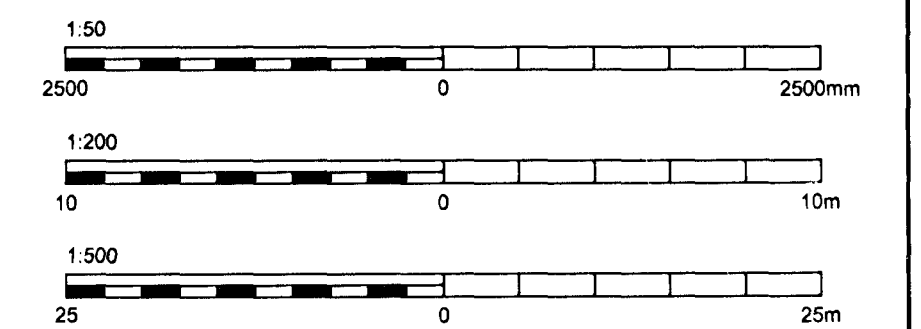

Útskýringar:
Explanations:
Stigi er af gerð WELAND, SS EN ISO 1461, umbodsaðili Síndri, Viðarhófa 6. Efnisgerð: heitgalvanhúðað stál, þrep og pallur úr ristarefni, möskvastærð 33x50 mm. Kjálkar með handrði beggja vegna. Frágangur stiga: 4 stöðir koma undir palla stigans og einnig boltast pallarnir við stálgrind hússins. Á hlíðina kemur eldvarnarhurð af gerð EI-60, framleiðandi Glófaxi ehf, Ármúla 42. Efnisgerð: hurð smíðuð úr 1,25 mm stáli, einangruð með þéttpressaðri steinull. Hurðarkarmur smíðaður úr 1,5 mm stáli. Frágangur hurðar: skv. lýsingu framleiðanda.

Nr.:	1	BYGGINGAUFND	2011.09.08	RK	EAE
No.:					
Breyting:					
Revision:					
Dags.:					
Date:					
Samþykkt:					
Approved:					
Notk.heimil.:					
Released:					

This drawing is the property of Rio Tinto Alcan Iceland Ltd. and handed out for personal use only. It may neither be copied nor made available to others without permission of Rio Tinto Alcan Iceland Ltd. The receiver is liable for any misuse.
Start: A1
Msk.: 1:50,200,500
Dimensions without tolerances according to ISO 2768-1 medium.



Dagsetning: / Date: 2011.09.08
Hannað: / Designed: RK
Teiknað: / Drawn: AFV
Yfirfarið/Checked: T Samþykkt/Approved: SE RK
Teikn.nr./teikn. / Supplier Dwg.No.: C40.001
Hluti af: / Part of: -

KERSMIÐJA		Mhl.15	Flekkur nr.:	Blátt nr.:	Nestla bl.nr.:
STIGI UTAN Á KERSMIÐJU					
Útlit, fyrirkomulag					
Teg.teikningar: ADALTEIKNING					
Dwg. type:					
AKS nr.:		5110	Blátt nr.:		01224
ISAL Tekn.nr. ISAL / Dwg.no. of ISAL:		133835	Breyt./Rev.:		1
ISAL Yfirfarið og skráð, dags. / ISAL Checked, date:			ISAL Samþykkt, dags. / ISAL Approved, date:		