

Sambýkkt þann  
24 AUG 2011  
Byggingarlausnir  
Eli Sigurður Steinar Jónsson

**Byggingarlýsing:**

**Stækkun kæligangs á milli kerskála 1 og 2**

Byggingin er viðbygging við kæligang tengdum tengingöngum á milli kerskála 1 og 2 og fyllir upp óbyggt bil að kerakála 2, við daggeymi 3.

Byggingin er stálgrindarhús, byggt á súlum og klædd með báraðri álklaðningu. Byggingin er óeinangruð.

Burðarvirki undir stækkun gólfplatar á 2. hæð er gert með styrkingu á súluröð fyrirleggjandi burðarvirkis er stendur næst viðbyggingunni og nýjum steyptum súlum að hlöð kerskála 2. Rifid er útkrag á núverandi gólfi sem stendur út fyrir súluræðir og nýr bít steyptur ofan á súlustyrkingar og nýjar súlur við hlöð kerskála. Ofan á gólfbita eru lagðar forsteyptar gólfeiningar sem steypt er ofan á. Kantur er steyptur ofan á gólfkant langs með kerskála 2, undir stálsúlur sem halda uppi nýju þakvirki yfir 2. hæð og sem ákveðsluvörn.

Skorin er sneið úr kanti á gólfi langs með kerskála 1, til að fá þássa fyrir stálsúlur sem halda uppi nýju þakvirki yfir 2. hæð byggingarinnra. Ofan á skorna kantinn er steyptur kantur (keyrsluvörn).

Þriðjala eldra þak yfir merktu breytingarsvæði kæligangsins í byggingunni er fjárlægt (sjá teikningar). Nýtt tvihalla þakvirki er reist á burðarsúlur sem staðsettar eru meðfram kerskálum beggja vegna kæligangsins. Halli á þaki er 16°. Nýja þakið tengist við tvihalla þak á suð-vestur hluta kæligangsins og er hæð þeirra sú sama við kjól. Tenging þeirra er frágengin með áfellum er ganga yfir þaklaðningu nýja þaks og yfir á þaklaðningu eldra þaks. Til að brúa mismunandi halla þakanna, er byggður upp vegghluti ofan á burðarvirki nýja þaks og tengt eldra þaki. Þakvirki er úr stálvirki og klætt með álklaðningu. Skotrennur taka við regnvatni af þaki beggja vegna við vegg kerskála sem liggja að kæligangi, og er vatni veitt í fráveitulagnir. Áfellur og flasnigar eru á samtengingum á kyli og á hornum brúnum á byggingunni og tengibyggingum.

Stafn er snýr í norð-austur er er byggður upp með stálvirki og klæddur með álklaðningu.


Nánari útfærslur og skýringar eru á verkfræðiteikningum.

Flóttaleiðir eru á sama veg og fyrir er. Lofttræsting verður endurbætt frá því sem nú er. Loftinntak er í gólfraufum meðfram kerskálum. Útsogspípu verður komið fyrir í þakvirki.


Stærðir matshluta 75: Sjá skráningartöflu

**Kæligangur/tengingangur, matshluti 75. Breytingar brúttóstærða:**

| Brúttóstærðir:                                 | Flötur m <sup>2</sup> | Rúmmál m <sup>3</sup> |
|--|-----------------------|-----------------------|
| Skauthreinsistöð; matshluti 74 verður óbreytt, |                       |                       |
| en sameinast matshluta 75:                     | 938,8                 | 7.190,0               |
| Kæligangur; mhl. 75, eldri skráning:           | 762,4                 | 3.987,0               |
| Aður gerð stækkun, mhl. 75:                    | 180,3                 | 1.090,6               |
| Áætlað rifid:                                  | 0,0                   | -2.932,0              |
| Áætluð stækkun:                                | 179,6                 | 5.349,7               |
| <b>Nýjar brúttóstærðir, matshluta 75:</b>      | <b>2.061,1</b>        | <b>14.685,3</b>       |

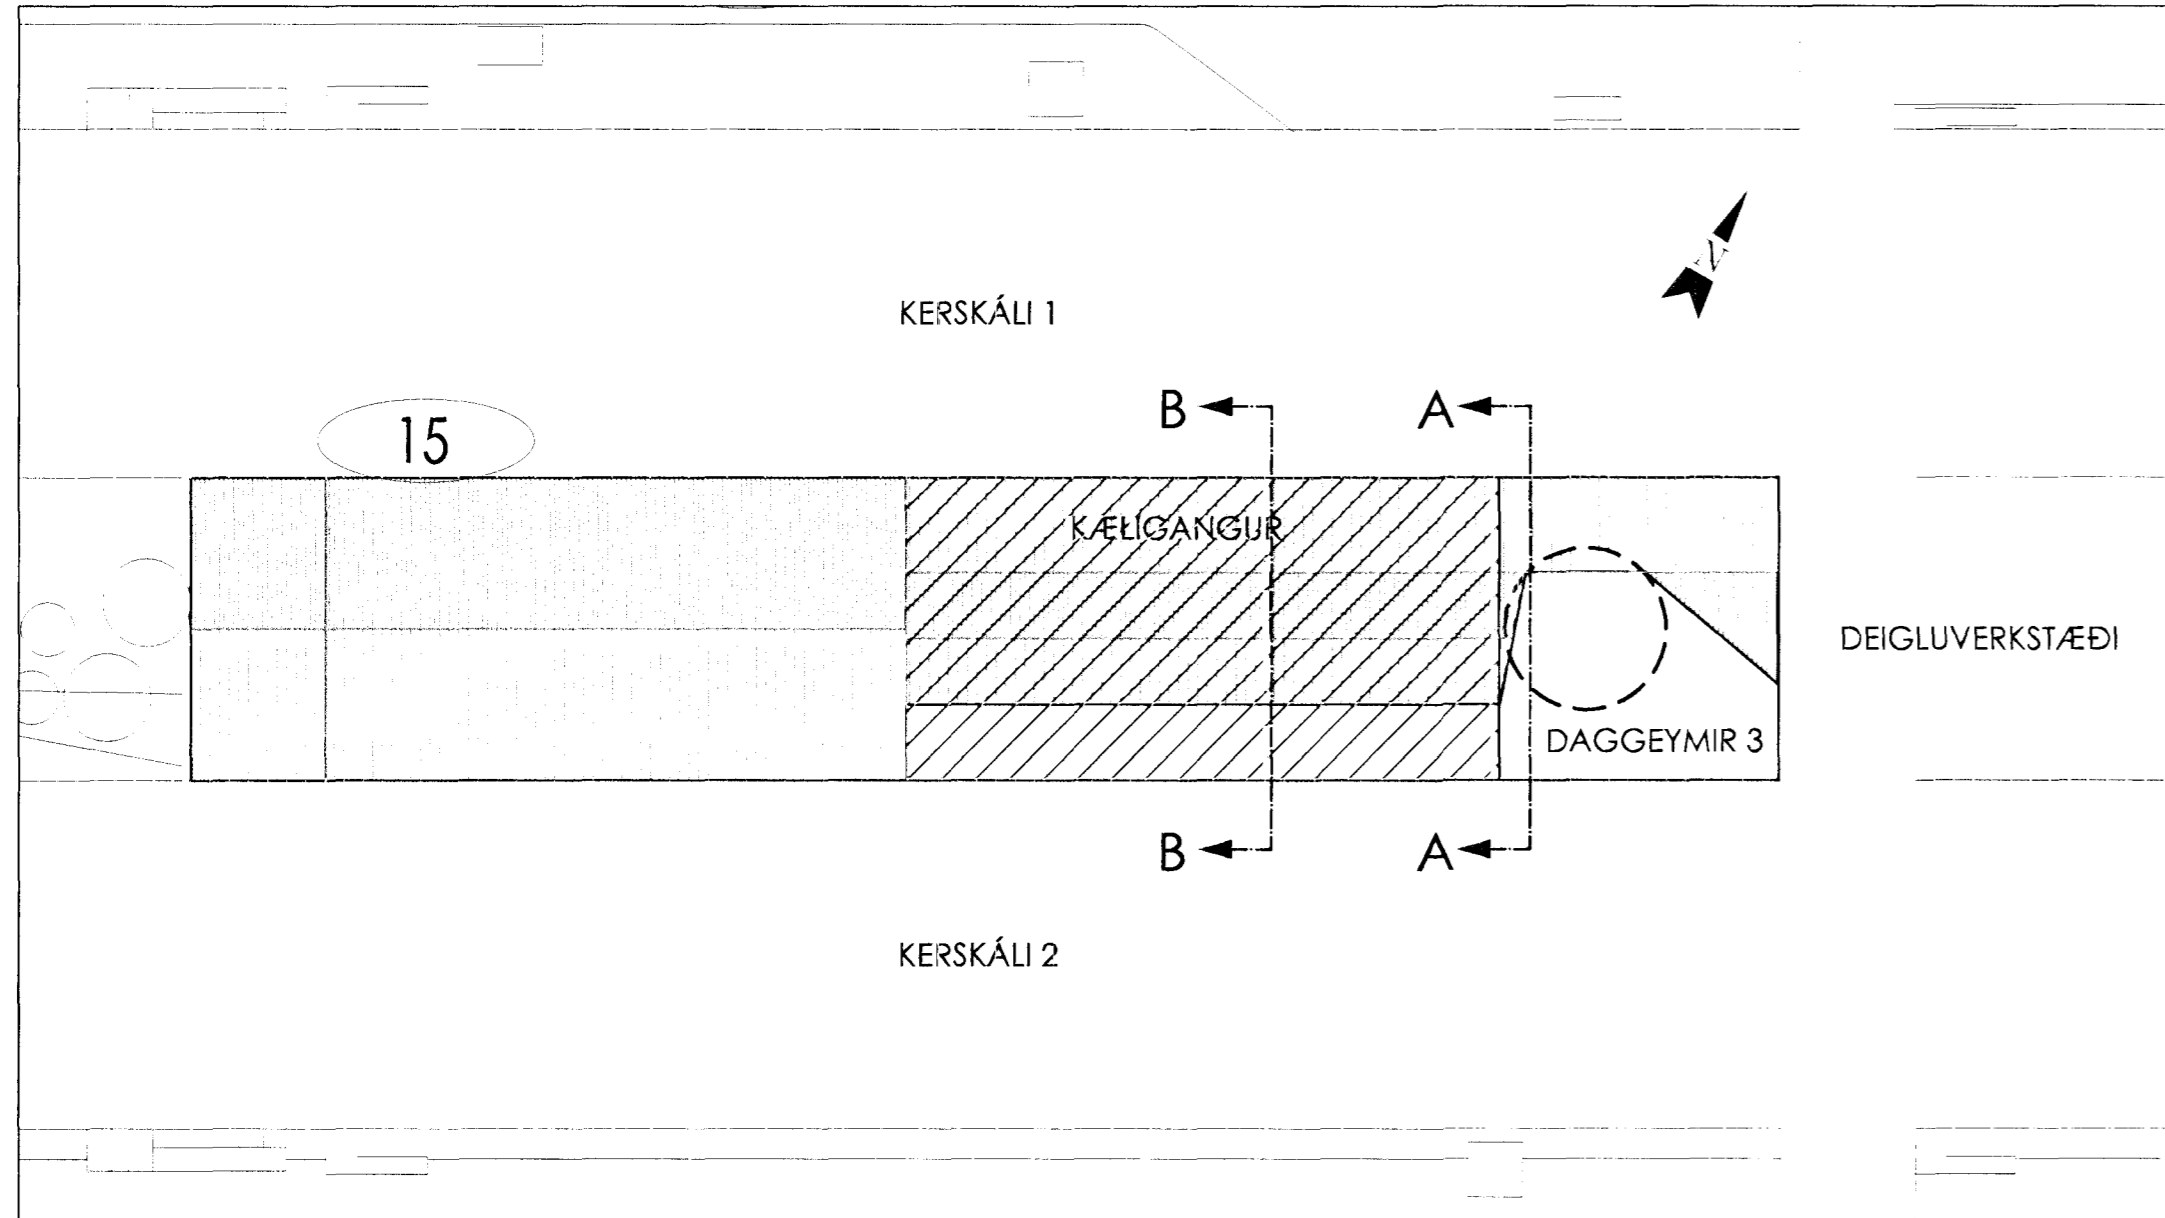

Skýringarmynd MKV. 1:500

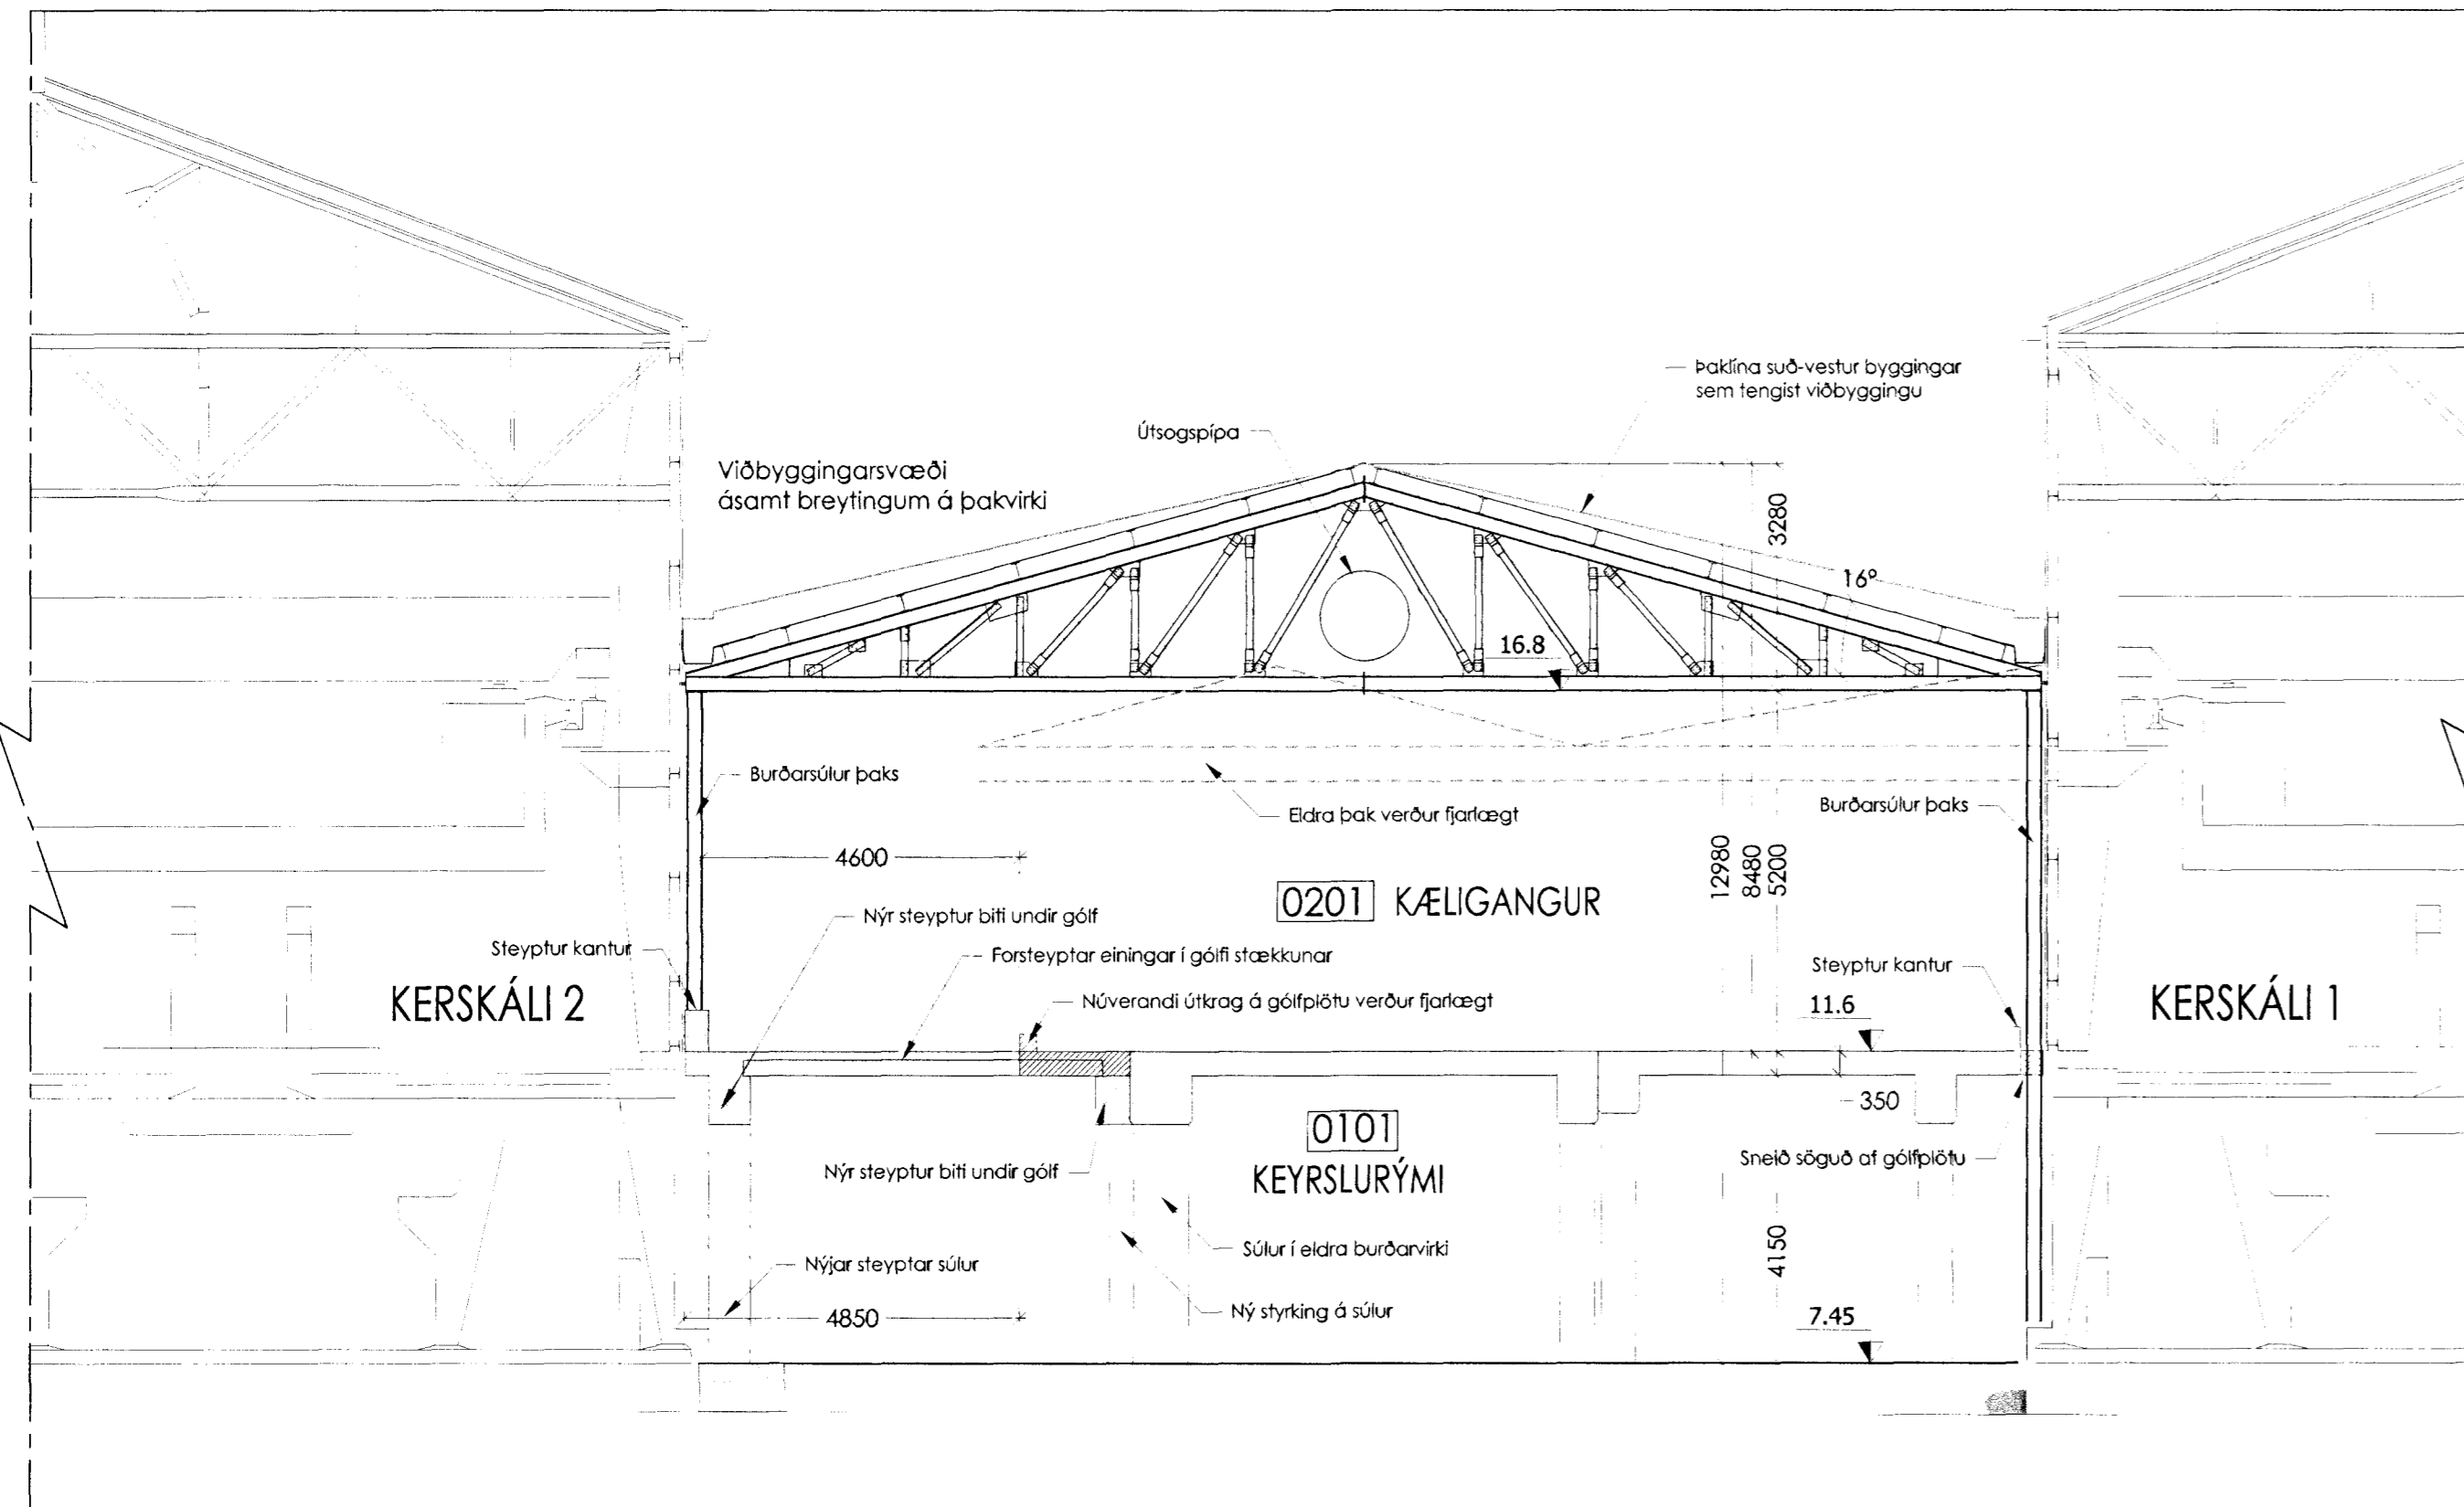

Sneiðmynd B-B  
MKV. 1:100



Útlit og sneiðmynd A-A  
MKV. 1:100

Útskýringar:  
Explanations: Viðbygging og breytingar á þakvirki

Öll mál eru í millimetrum.  
Másetningar og afstaða einstakra byggingarhluta, sjá verkfræðiteikningar.

|      |           |        |           |                |
|------|-----------|--------|-----------|----------------|
| Nr.: | Breyting: | Dags.: | Sambýkkt: | Notk. heimil.: |
| No.: | Revision: | Date:  | Approved: | Released:      |

This drawing is the property of Rio Tinto Alcan Iceland Ltd. and handed out for personal use only. It may neither be copied nor made available to others without permission of Rio Tinto Alcan Iceland Ltd. The receiver is liable for any misuse.

**OHNT**  
VERKFRÆÐISTOFA  
Háaleitisbraut 58-60  
108 Reykjavík  
Sími: 570-0500  
Fax: 570-0503  
www.hnt.is

Dagsetning: / Date: 17.08.2011  
Hannað: / Designed: LS  
Teiknað: / Drawn: ÓH. 070255-3329  
Yfirfarid/Checked: / Sambýkkt/Approved: LS ÓH  
Tekn.nr./vertaka: / Supplier Dwg.No.:

Kerskálur  
Kæligangur  
Stækkun

Teg.teikningar:  
Dwg. type:

**RioTinto Alcan**

ISAL Tekn.nr. ISAL/Dwg.no. of ISAL: 183880

ISAL Yfirfarid og skráð, dags. / ISAL Checked, date:

Blöð nr.: / Blot no.:  
Nesta Bl.nr.: / Next Bl. no.:

Kostn.nr.: - Acc.No.: / Bm.nr.: - Eq.No.:  
5010 01214

AKS nr.:  
UF060

ISAL Tekn.nr. ISAL/Dwg.no. of ISAL: 183880

Breyt./Rev.:

ISAL Sambýkkt, dags. / ISAL Approved, date:

*Ólafur Vimpf 070255-3329*