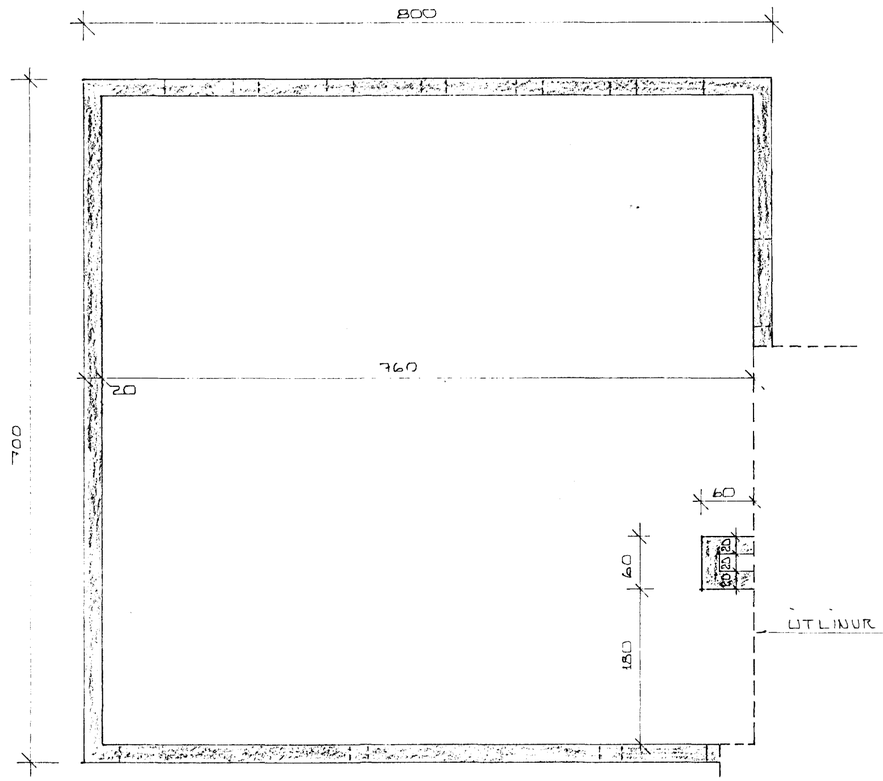

UNDIRSTÖÐUR BÍLGEYMSLU

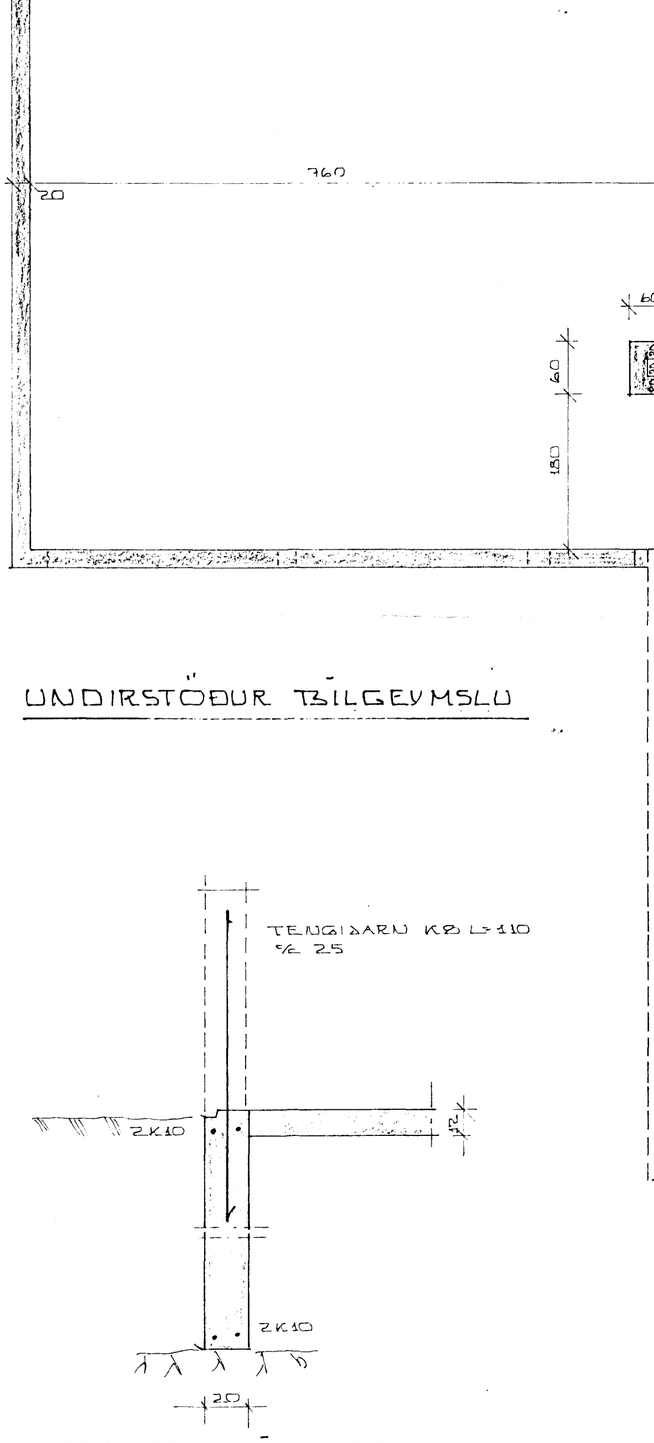

KENNISNIÐ Í UNDIRST. 1:20

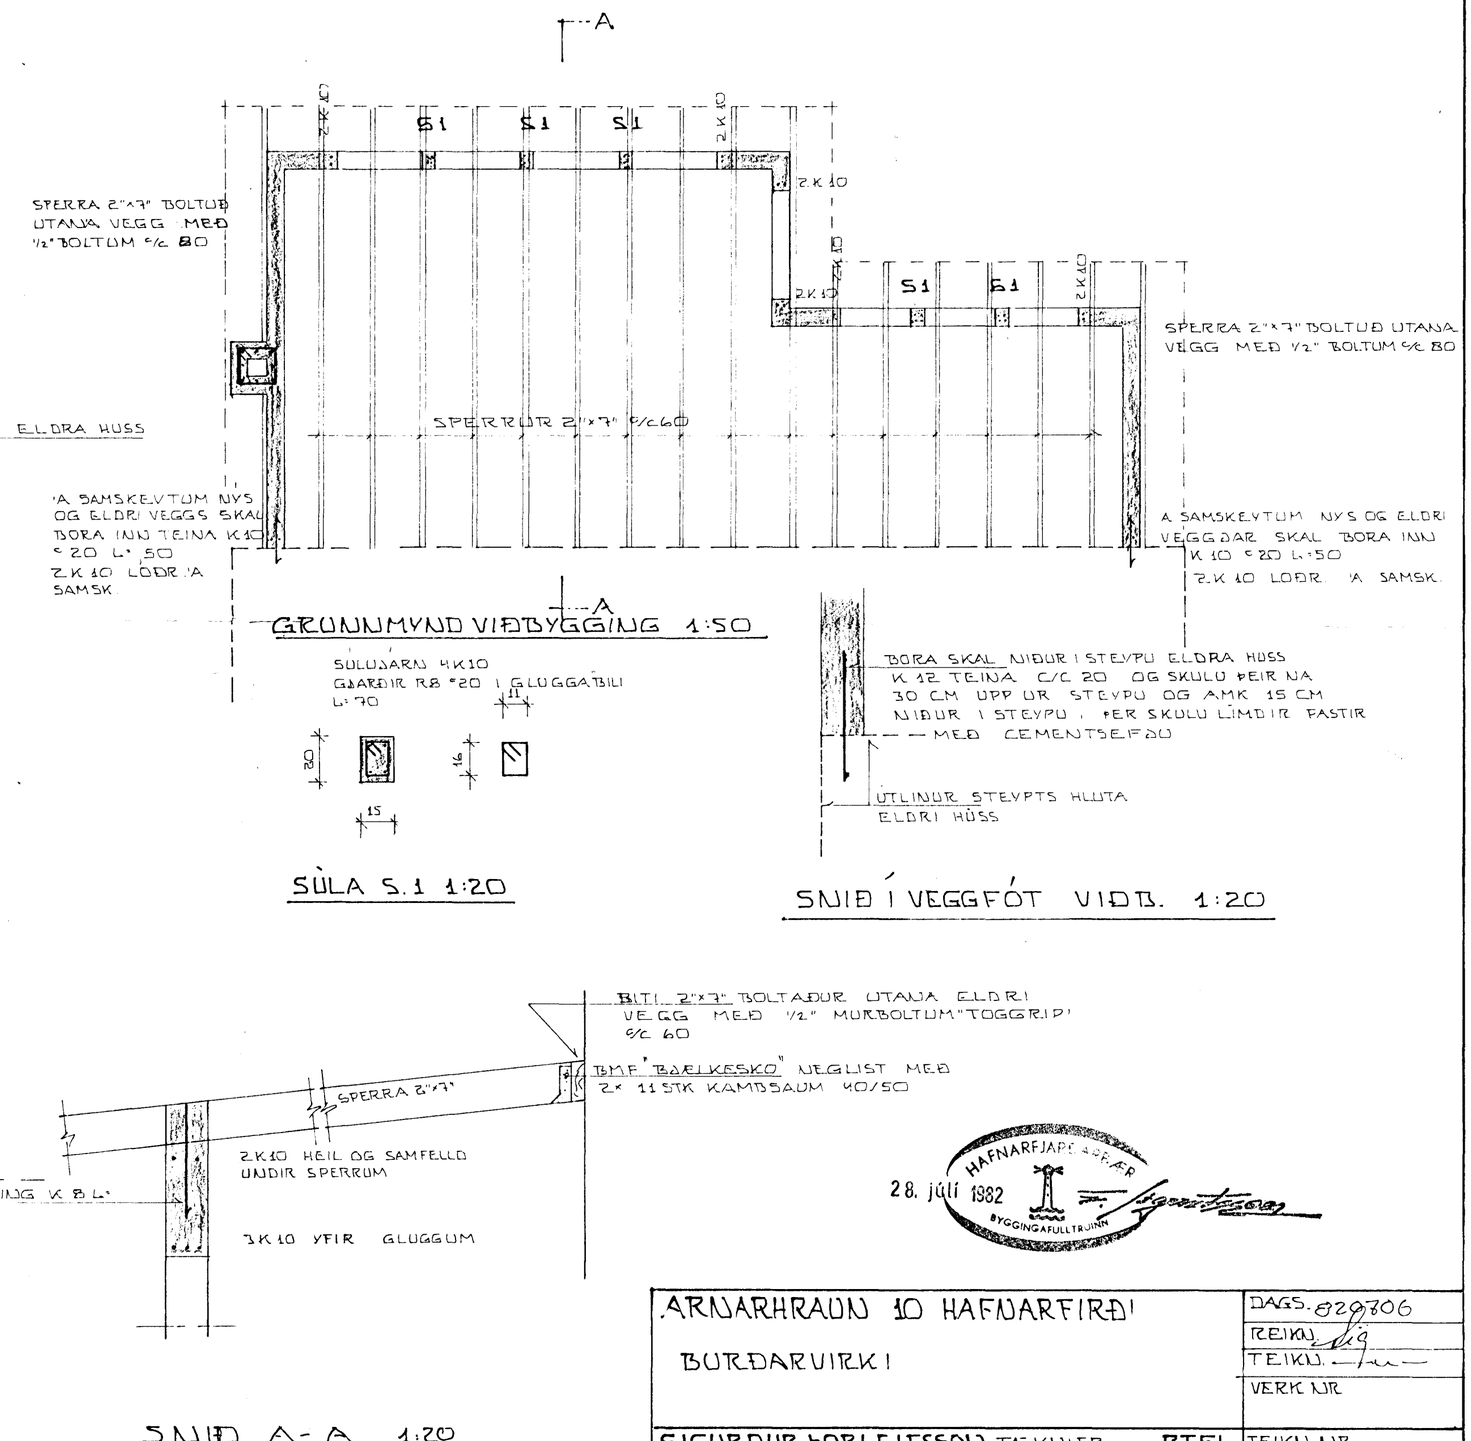

GRUNNMYND VIÐBYGGING 1:50

SÚLA S.1 1:20

SNIÐ Í VEGGFÓT VIÐB. 1:20

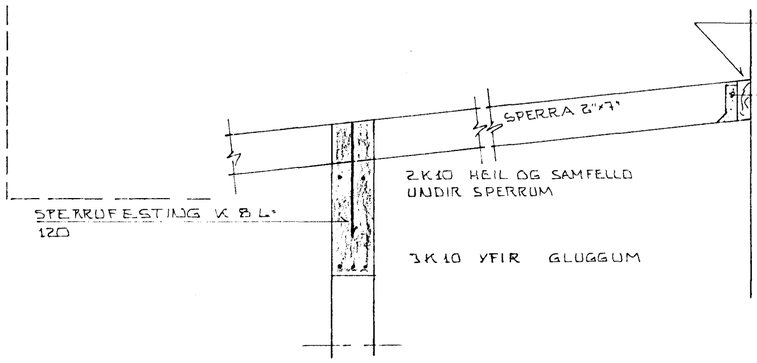

SNIÐ A-A 1:20

28. júlí 1982

ARNARHRAUN 10 HAFNARFIRÐI BURÐARVIRKI	DAGS. 820706 REIKN. TEIKN. VERK NR
SIGURÐUR ÞORLEIFSSON TÆKNIFR. R.T.F.I. STRANDGÖTU 11 HAFNARFIRÐI SÍMI 54751	TEIKN. NR