



Snið í bita yfir stofuglugga 1-1  
1:20

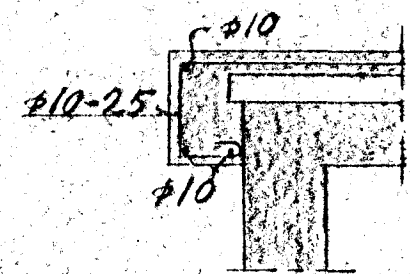


Snið í efri plötukant á svölum  
1:20

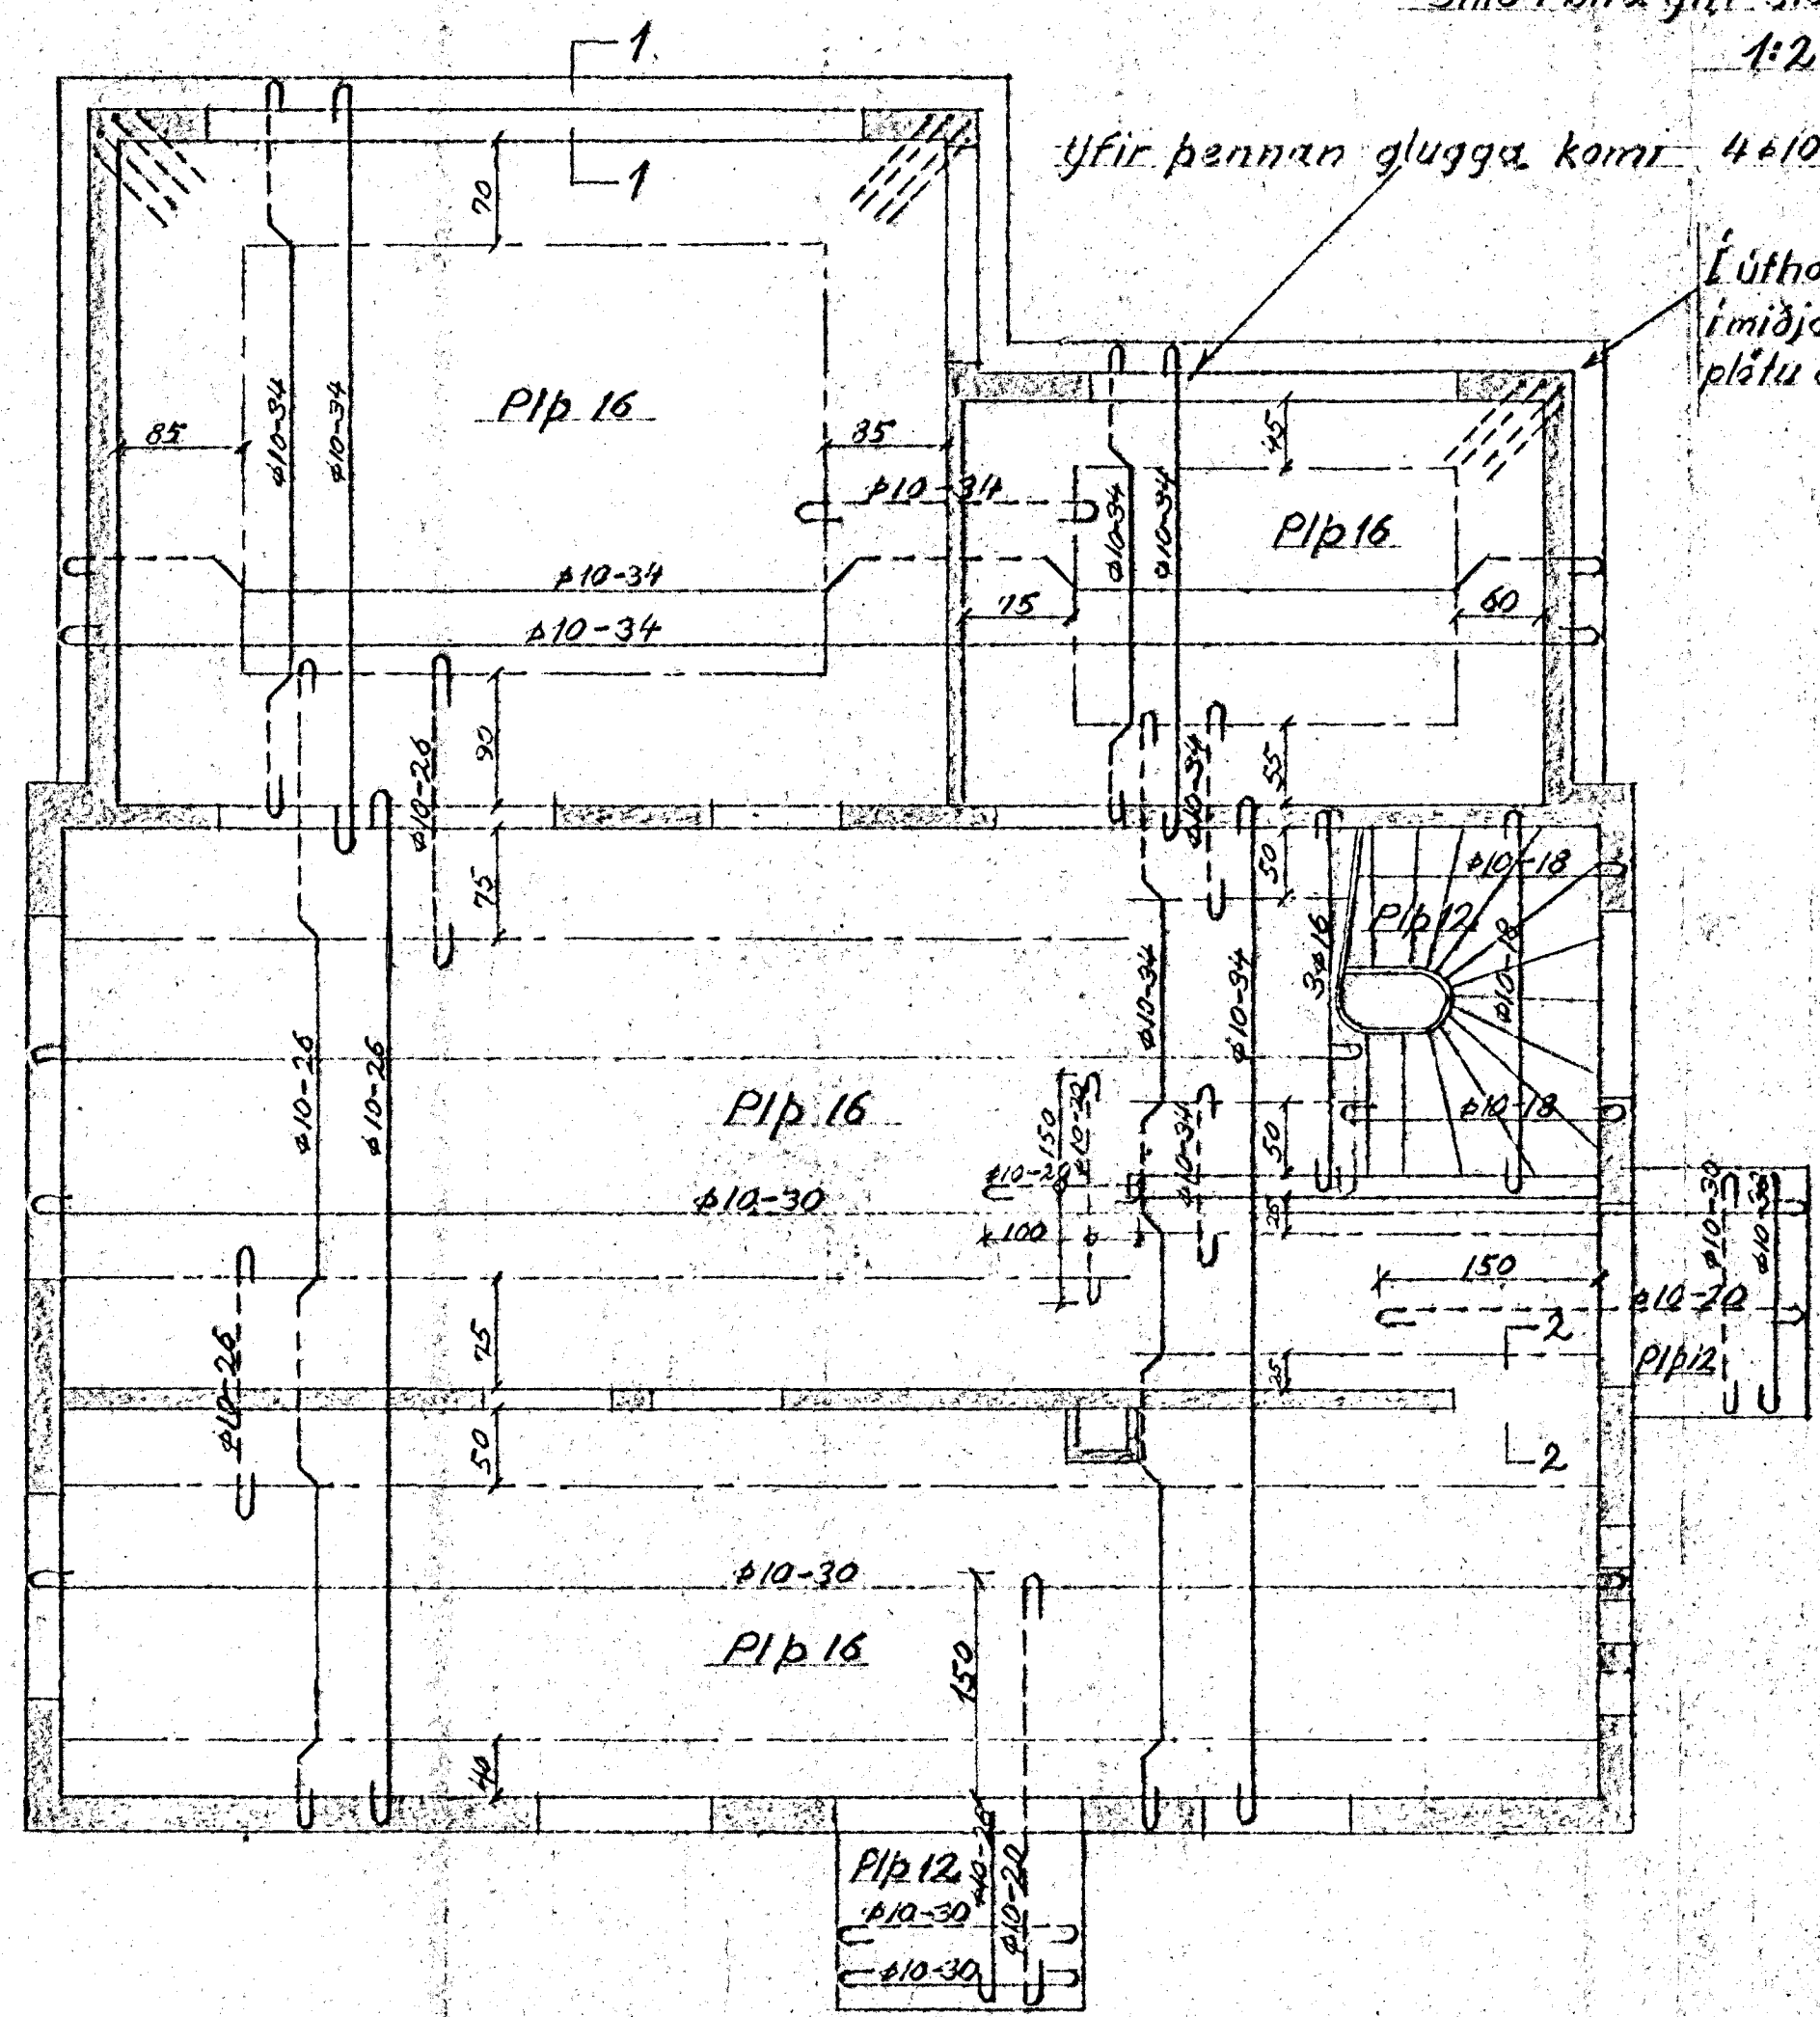

Yfir þennan glugga komi 4 x 10

Í úthorn þannig merkt komi 4 x 10 mm lóðrétt í miðjan vegg. Þau beygjast inn í efri brún plötu og ná minnst 150 cm inn í plötuna.

Blándun steypu 1:3:3  
Öll járn hafi krók á endum.  
Móðfram gluggum og dyrum komi 3 x 10  
Hér beygist annað hvert járn  
uppi efri brún plötu.  
10-20 táknar 10 mm járn með 20 cm  
bilum mælt frá miðju á miðju.  
Heildregin járn eru í neðri brún plötu.  
Punkteruð " " " " efri " " " "  
Skorsteinn bendist með 4 x 10 mm lóðrétt  
í út brún. Gjarðir 10-20

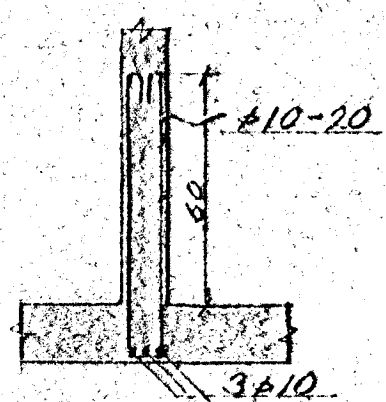

Snið 2-2 1:20

Loft yfir 1. hæð 1:50

Gerð	Þ mja	L om	Fjöldi	Merki	Nafn
BRAGI ÞORSTEINSSON EYVINDUR VALDEMARSSON BYGGINGAVERKFRÆÐINGAR					
<b>VERKFRÆÐISTOFA</b> SNORRABRAUT 33. SÍMI 24683					
Arnarbraun nr 10					Mækkv 1:50 1:20
Járnhent steypa					Verskaf. nr. 117
Bl.	Dag. 19/5 53			Reikn. Teikn.	8/7.
Sp.				Átt.	