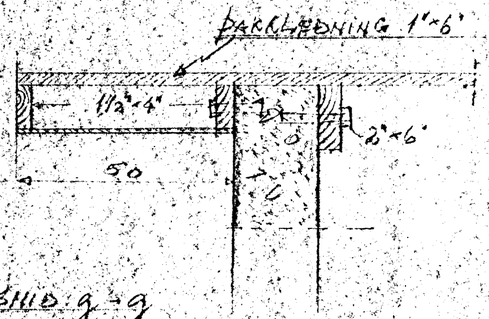

SNIÐ g-g
KVARÐI 1:10

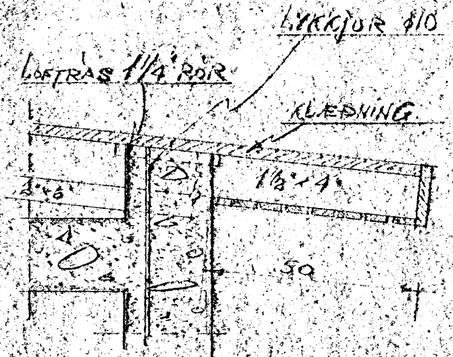

SNIÐ h-h
KVARÐI 1:10

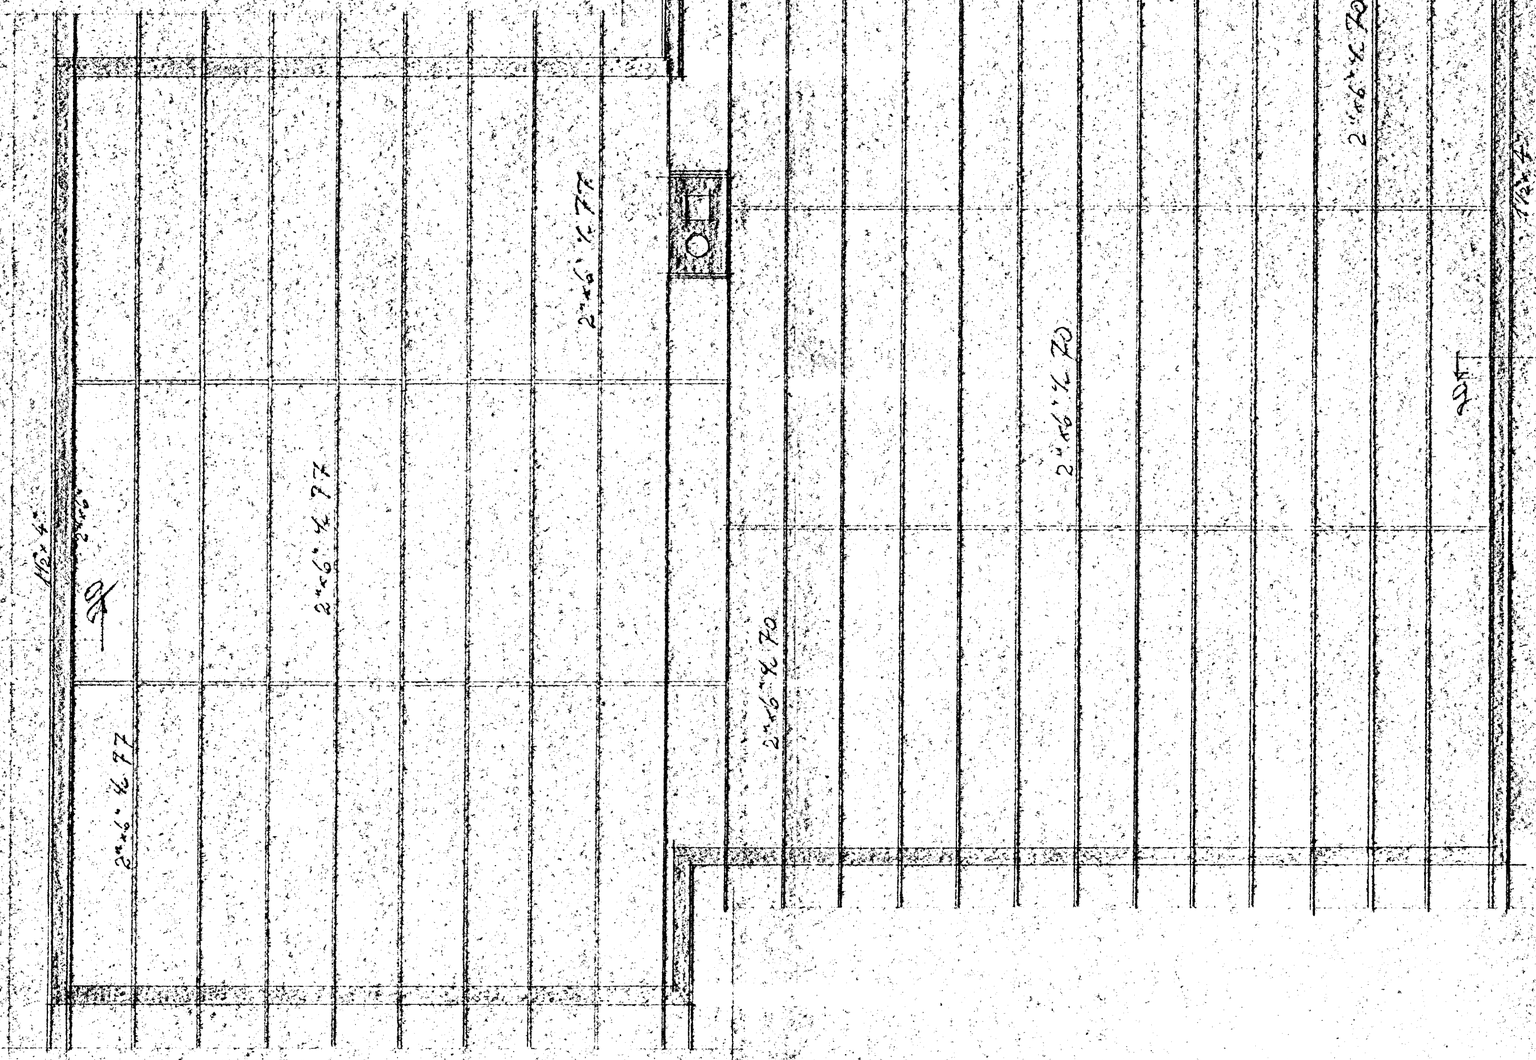

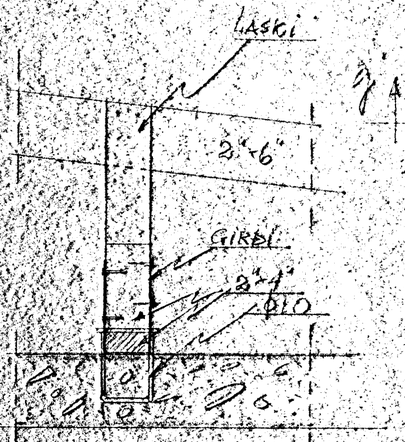

ÞAKSTÓLL

ARNARHRAUN 11
ÞAK.

Hafnarfirði í nóv. 1966
Þorleinn Þ. Jóhannesson