VEGGUR "A" OG VEGGUR "B" SJÁ BLAD 4

1 REYKHÆÐ 6 ϕ12

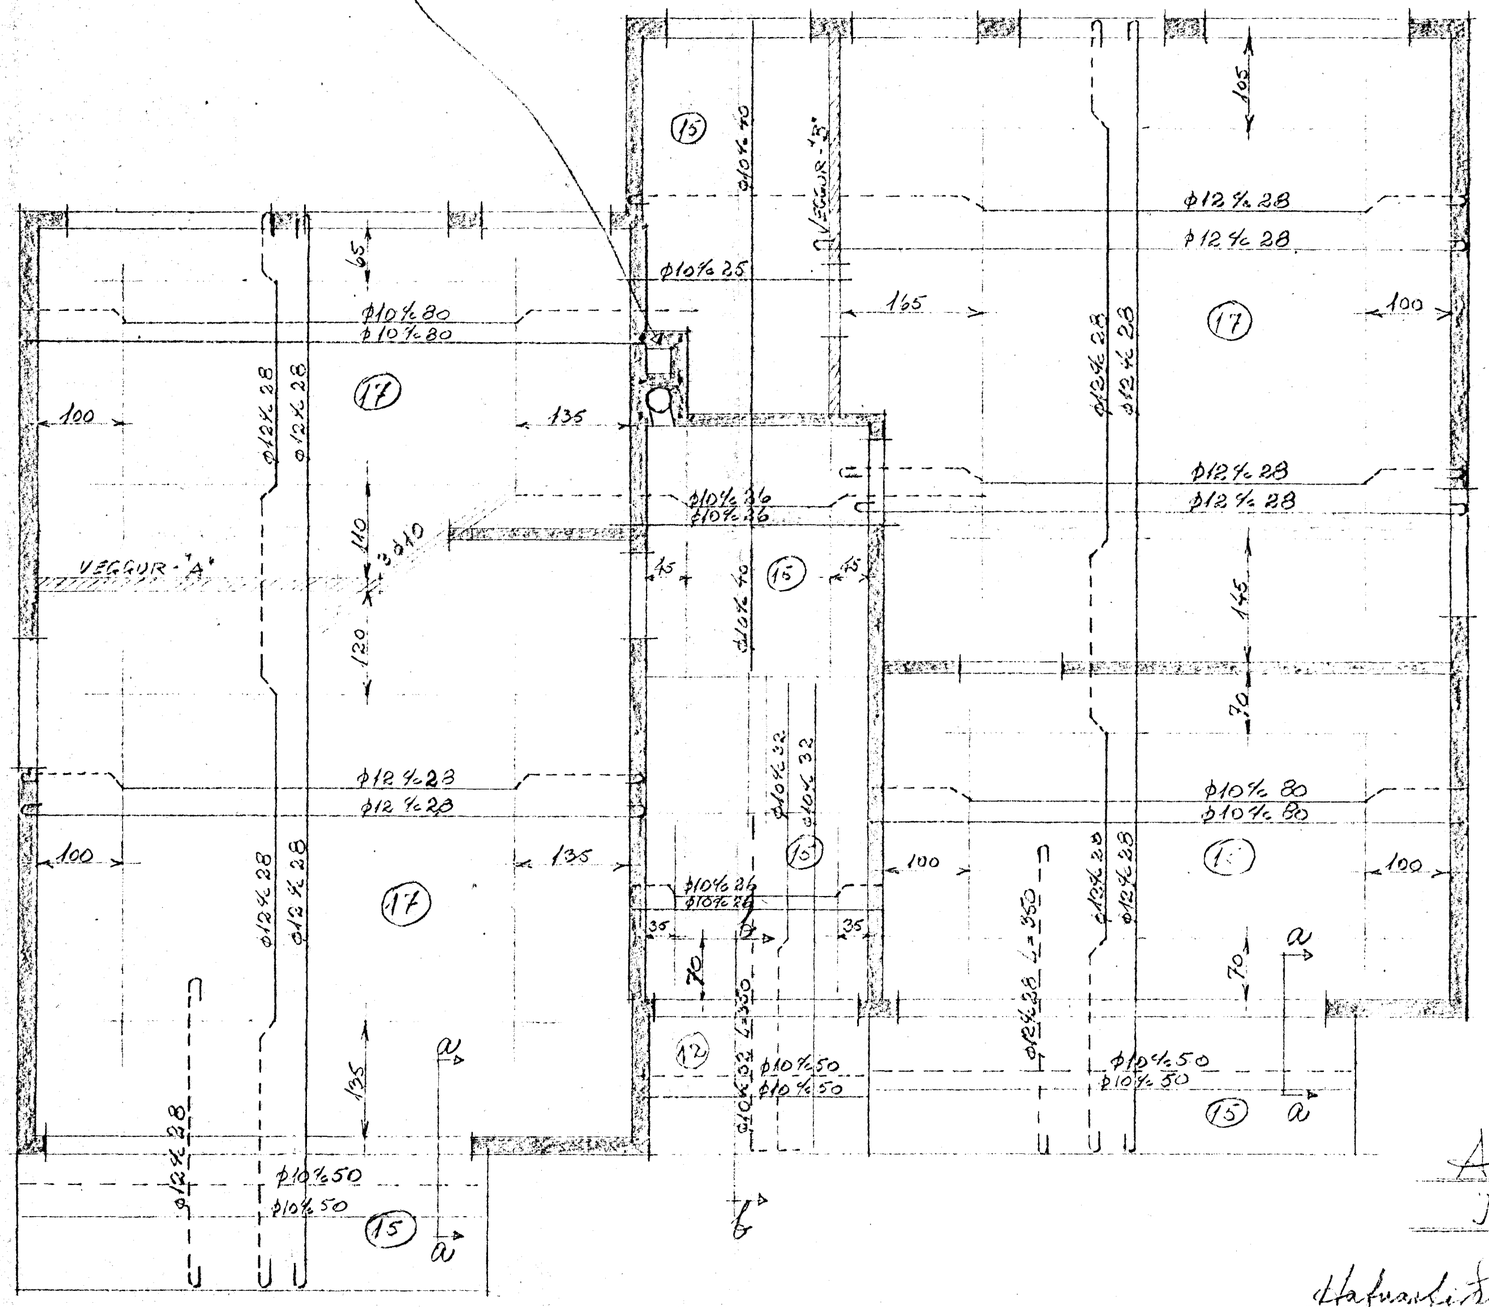

1
LOFT YFIR 1. HÆÐ
KVARÐI 1:50

SNIÐ a-a OG b-b SJÁ BLAÐ 5

ARNARHRAUN 11
JÁRNA- OG STEYPUTEIKNING

Hafnarfirði í okt. 1966
Þorsteinn Sigurðsson