


# ARNARHAUN 11.

KVARDI 1:100

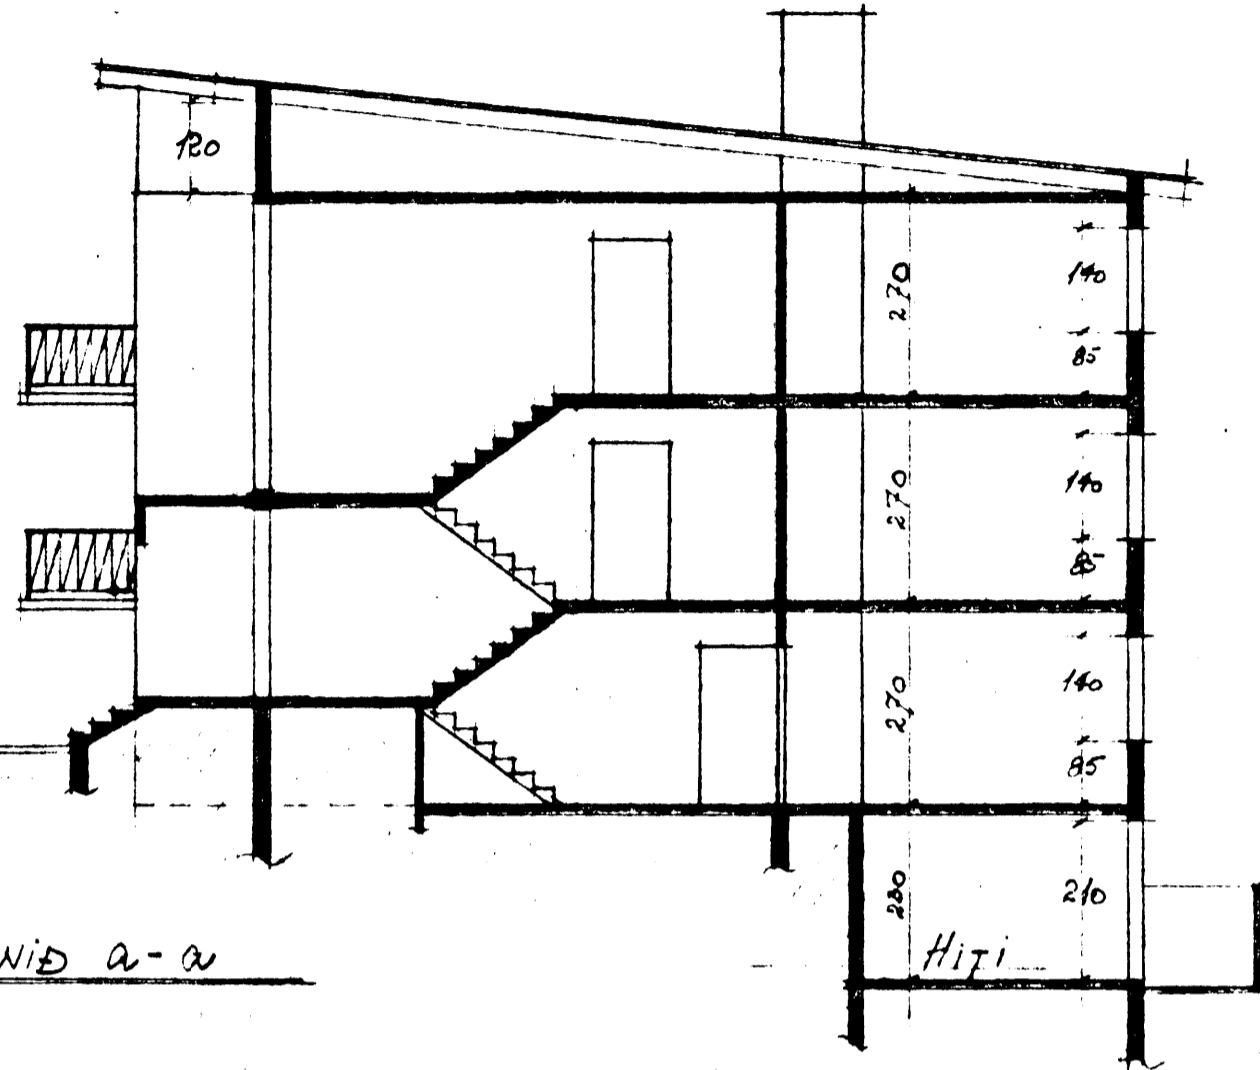

SNID a-a

HITI

Samþykkt á fundi bygginga-  
námndar þ. 16. 6. 1965

BYGGINGAFULLTRÚINN  
HAENARFIRDI

f.l. Stenard

795  
221  
1020

15  
15  
193

240  
- 702  
942  
1884

24.2%

795.6

LÖD ca. 708 m<sup>2</sup>


HÚS 193 M<sup>2</sup> - 1595 M<sup>3</sup>

BILGEMBLA 54 M<sup>2</sup>

ÍBÚÐ Í KJALLARA 56 M<sup>2</sup>


ÍBÚÐ TIL VINSTRI 82 M<sup>2</sup>

ÍBÚÐ TIL HEGRI 94 M<sup>2</sup>

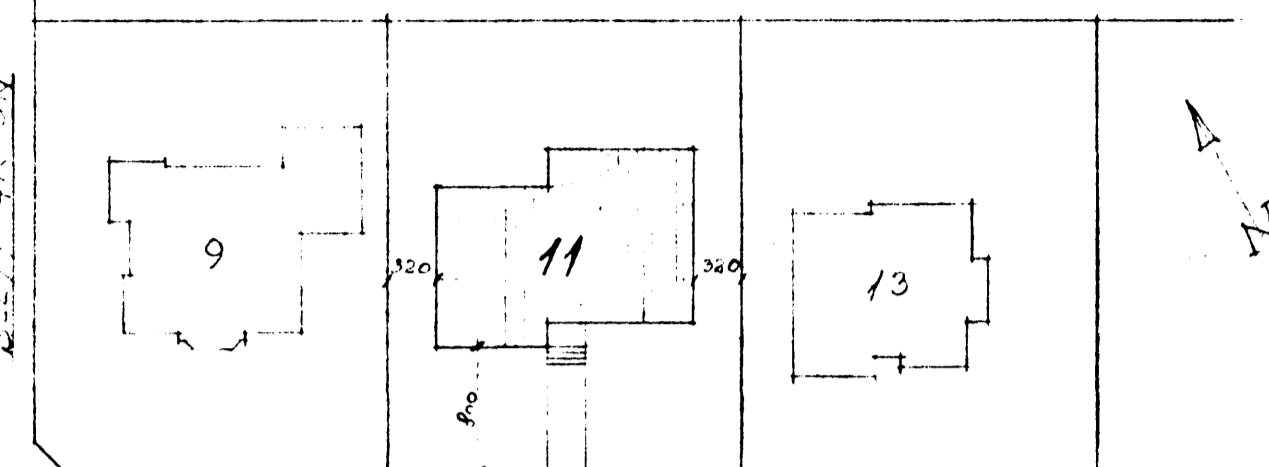


ARNARHAUN

AESTÖÐUNNYL  
KVARDI 1:500

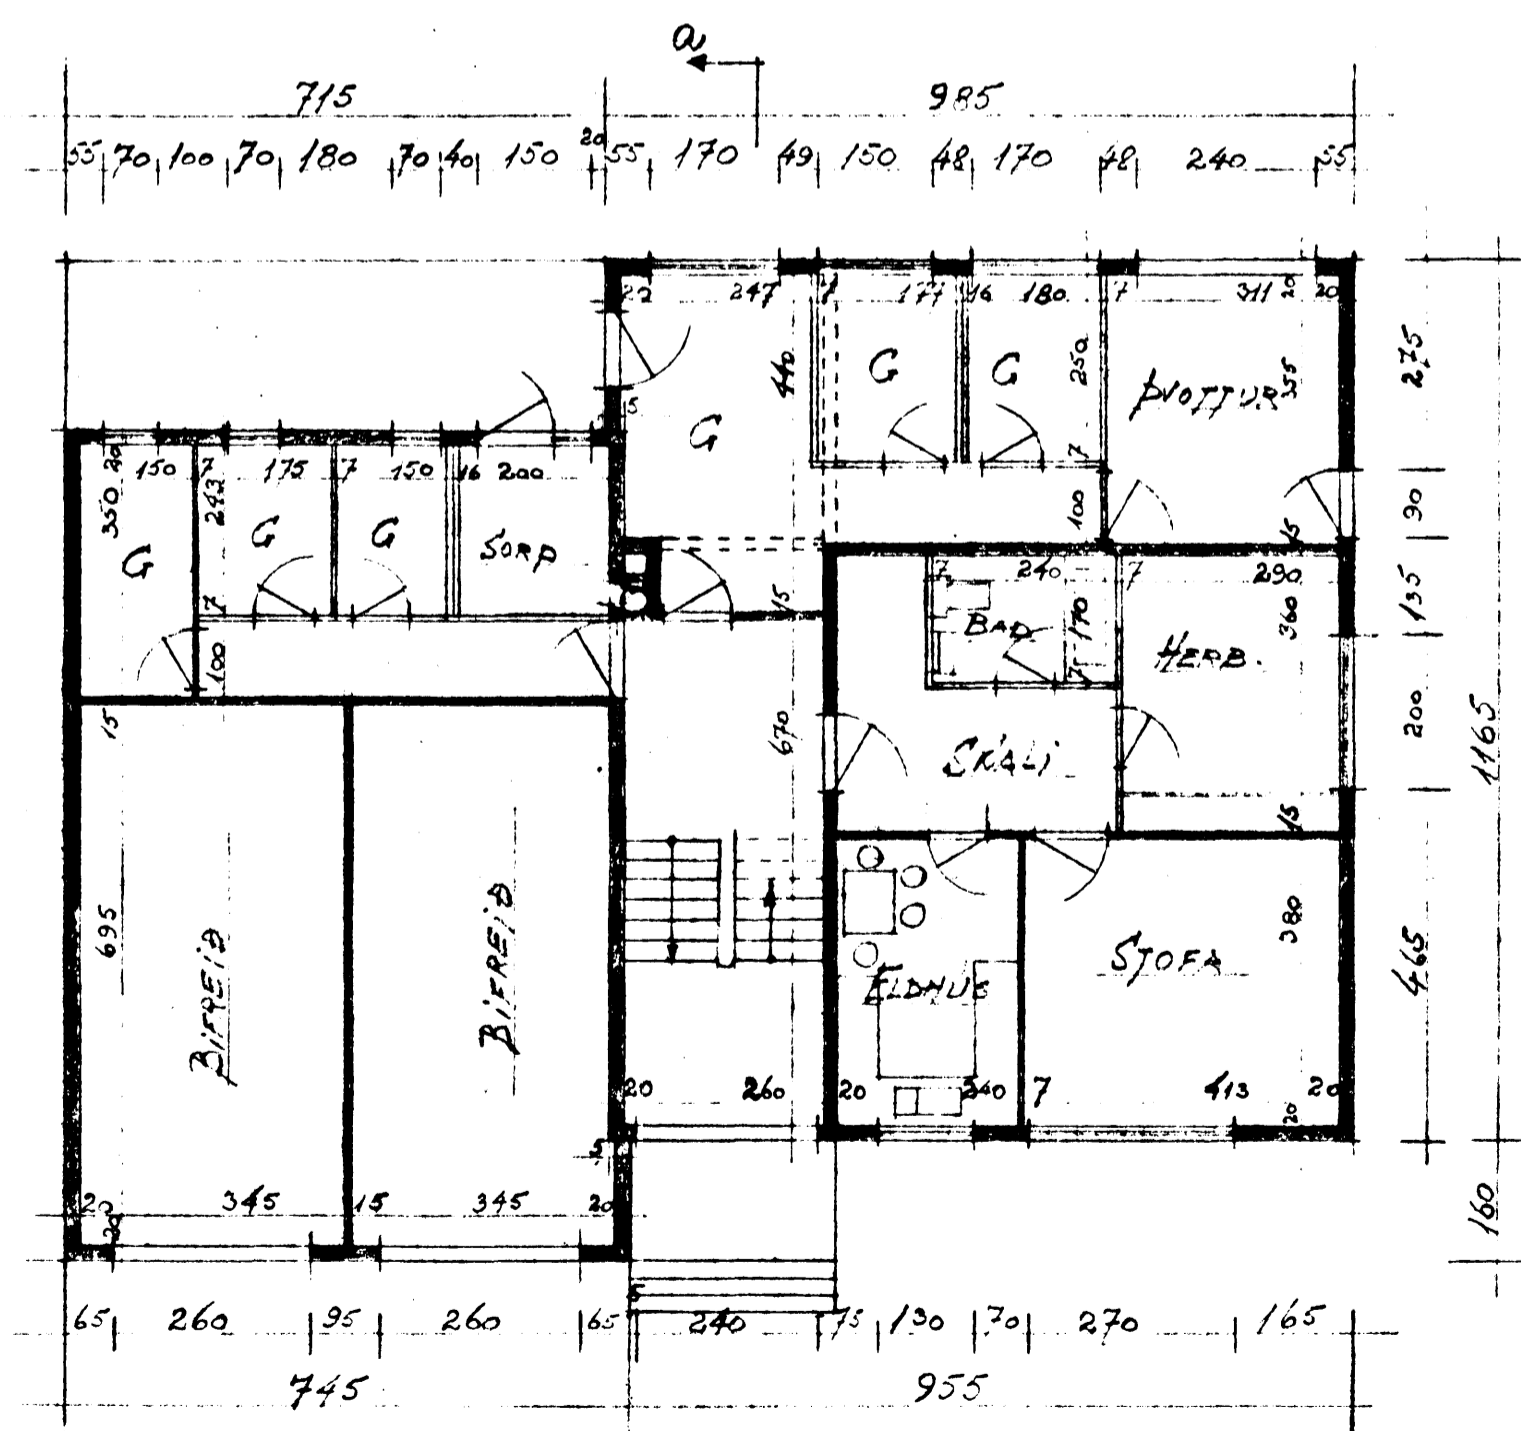

Kjallari

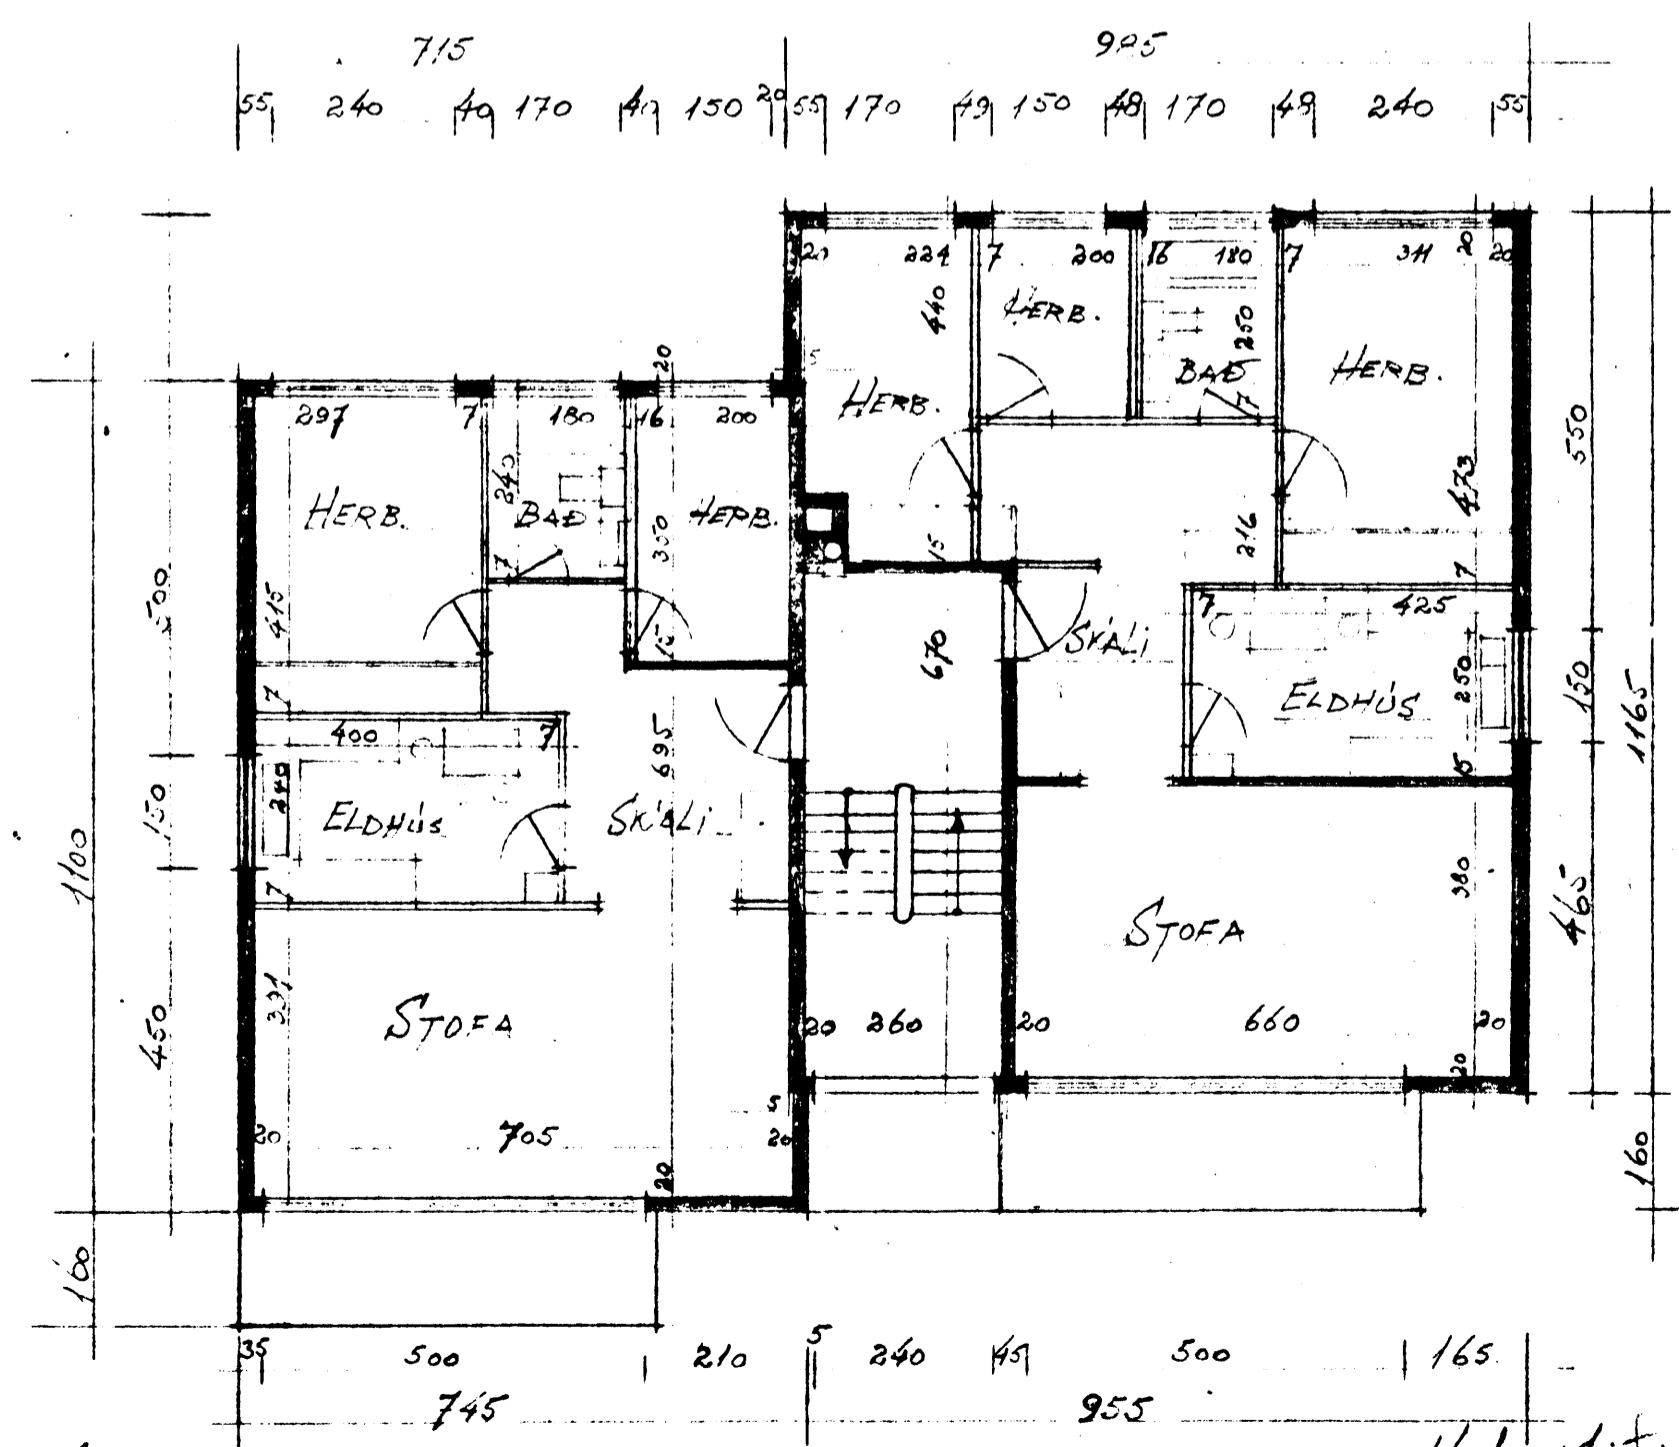

1. OG 2. HED

Hefur tekið í mai 1965  
Lofheimisvegur  
TEKNIEREDINGUR.