


ARNARHAUN 11.


KVARDI 1:100

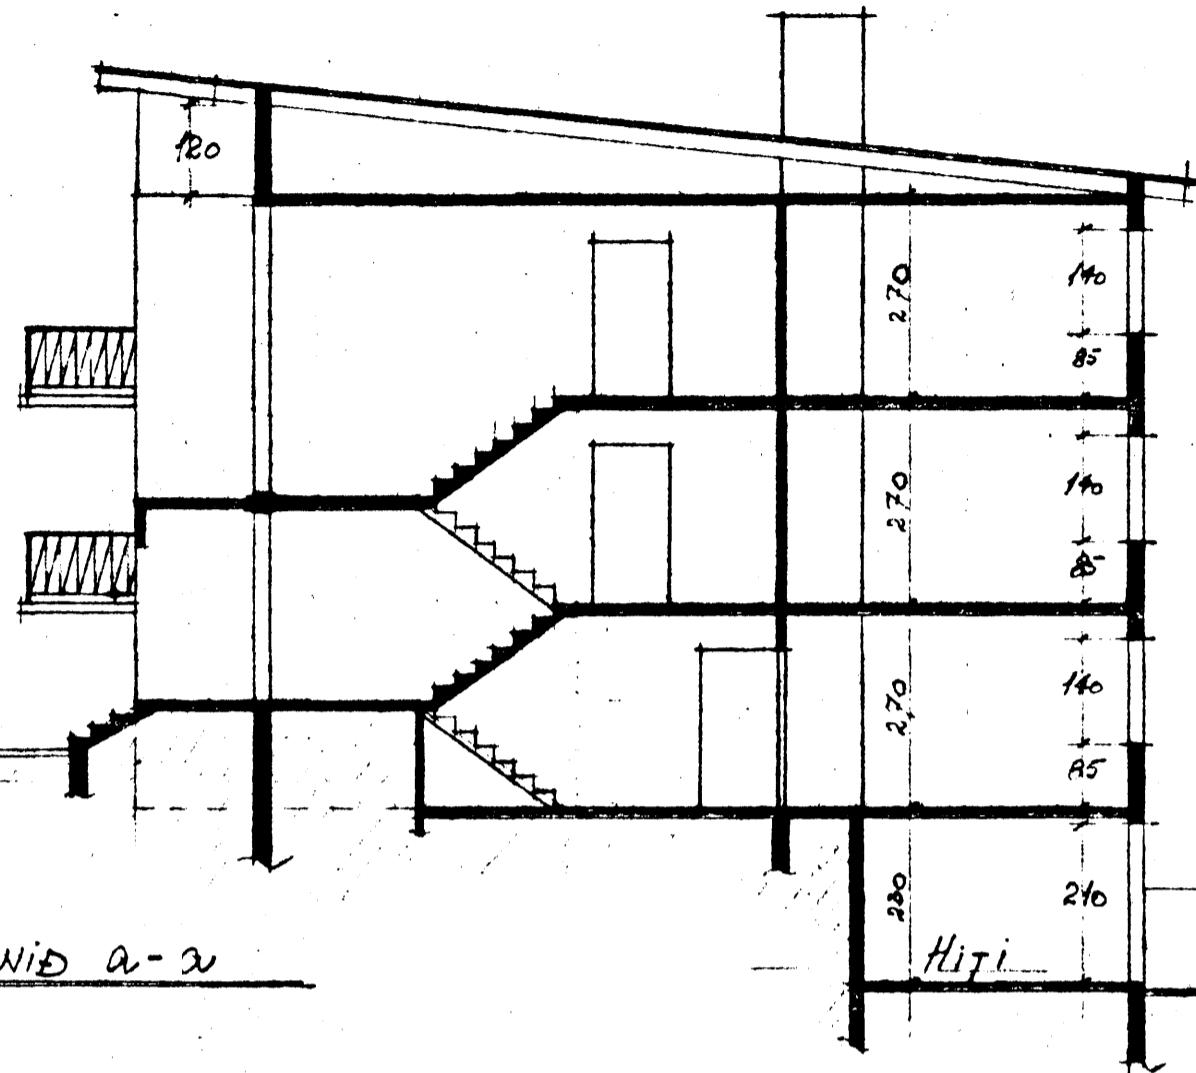

SNID A-A

Kóla REL

- 1) Þakli 10.00
- 2) Samþ. 11.23
- 3) Blök SLETTNIK 10.76

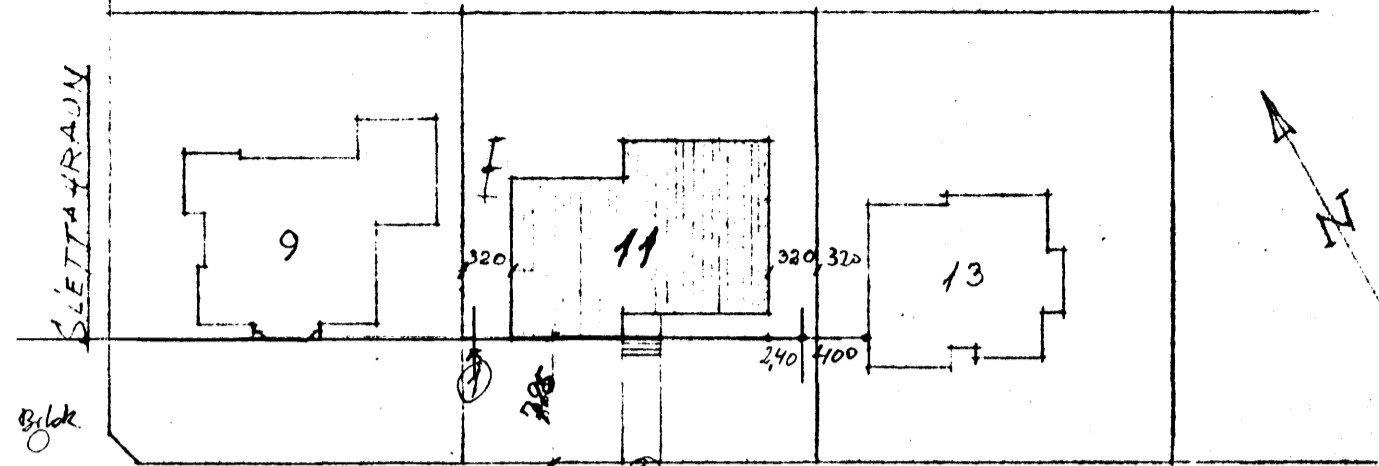

ARNARHAUN

AFTÖÐUMYND


KVARDI 1:500

Samþykkt á fundi bygginga-
nefndar þ. 16/6 1965
BYGGINGAFULLTRÚINN
I HAFNARFIRDI
F. Sigmundsson


LÖD ca. 702 M²

HÚS 193 M² - 1595 M³

- BILGEMSLA 54 M²
- IBÚÐ I KJALLARA 56 M²
- IBÚÐ TIL VINGTRI 82 M²
- IBÚÐ TIL HEGRI 94 M²

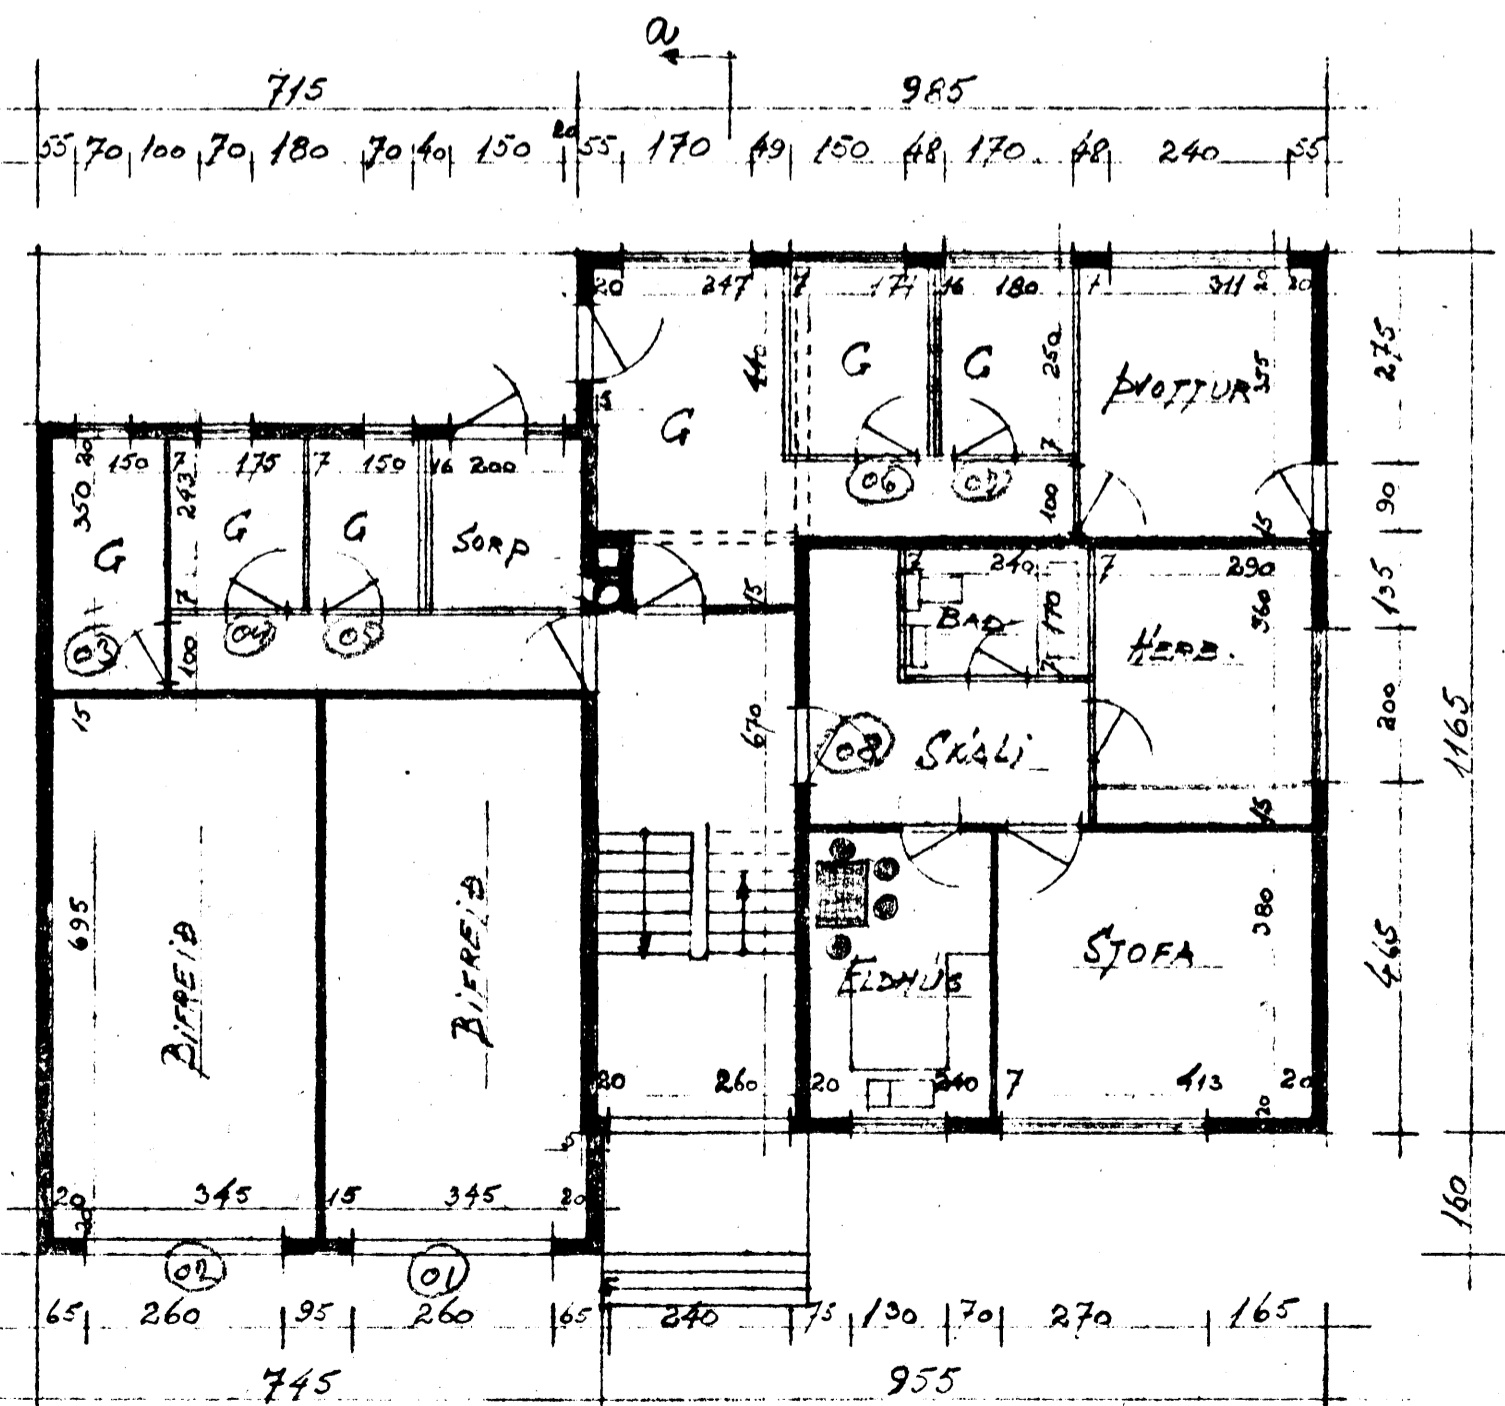

KJALLARI

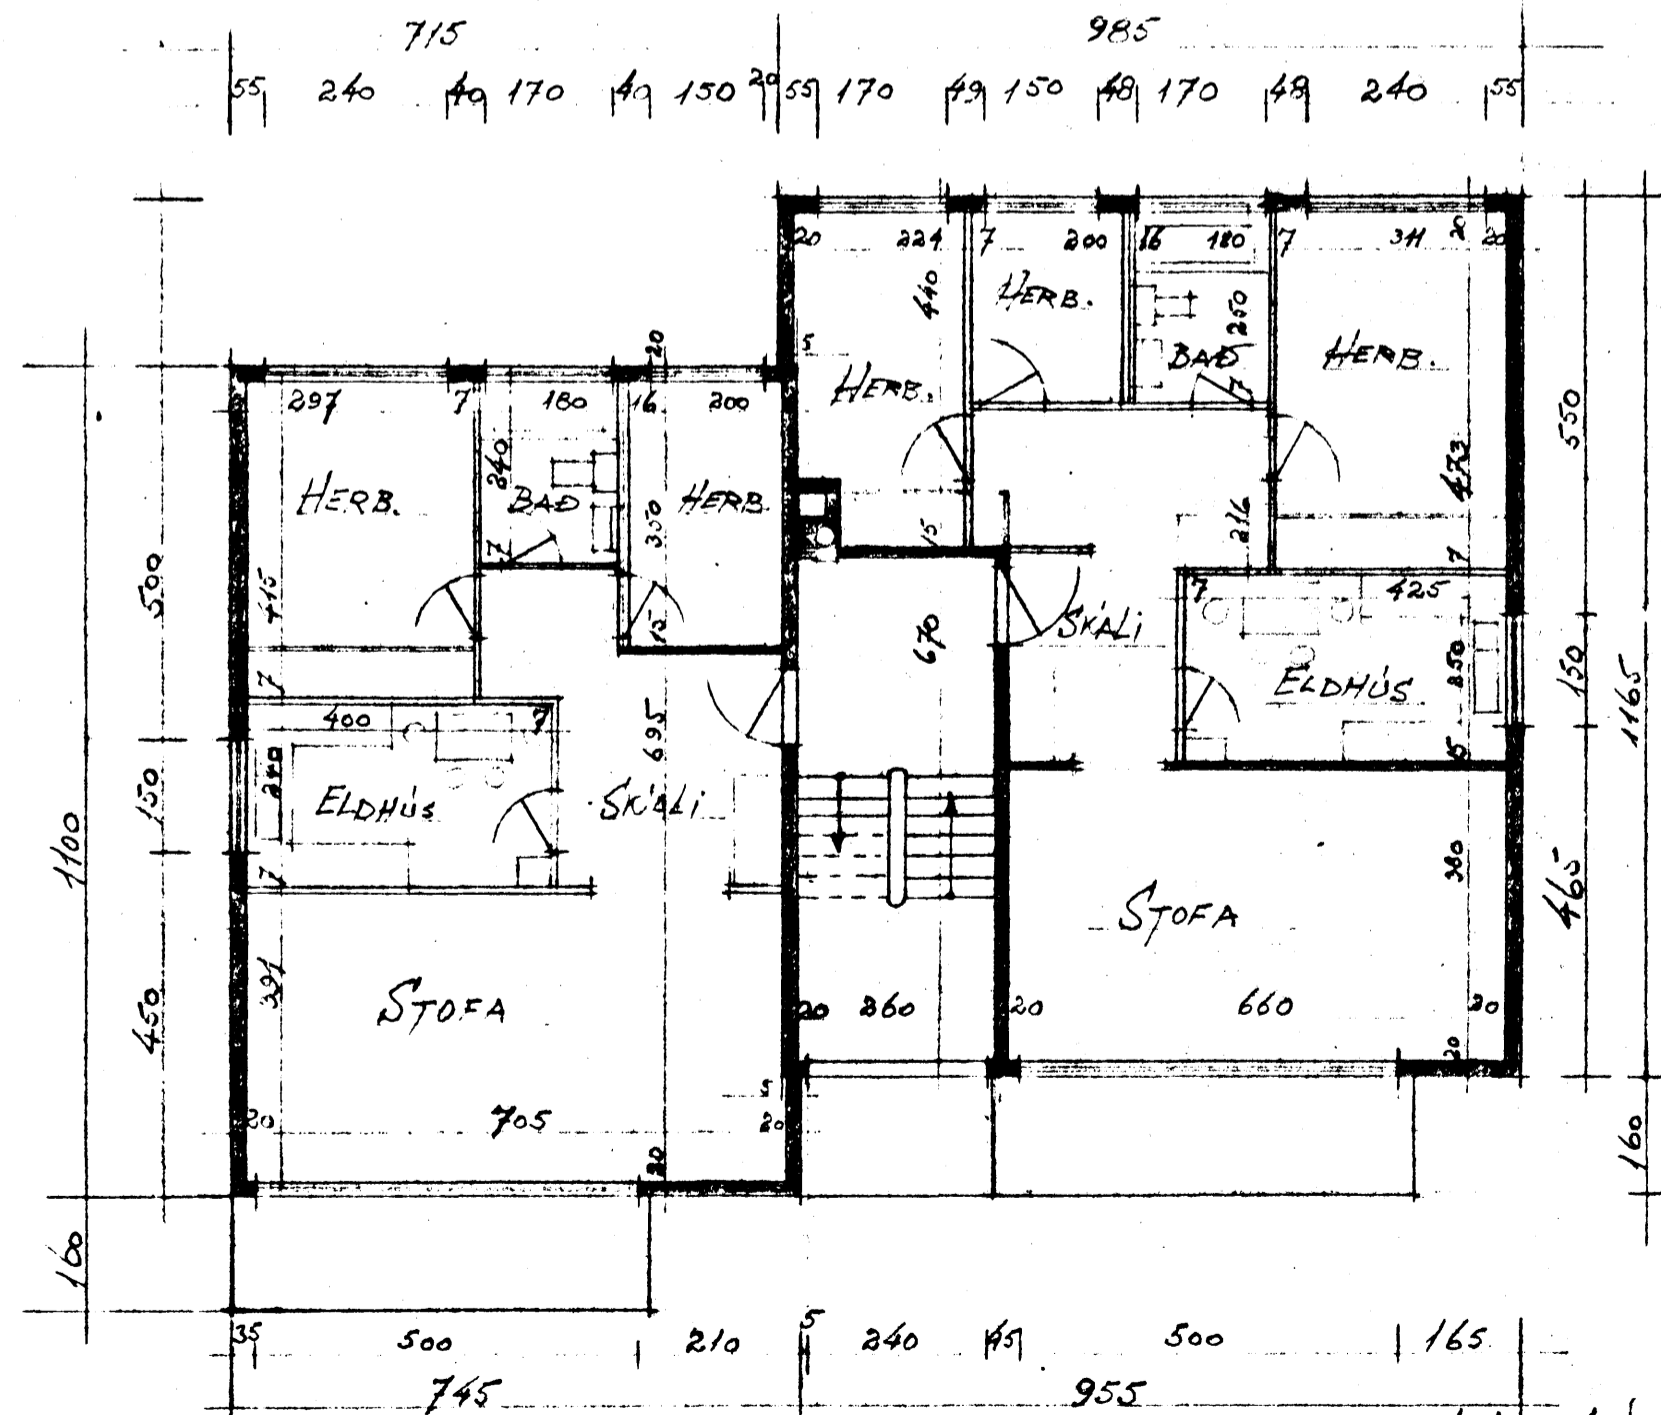

1. OG 2. HÉÐ

Hafnarfirdi í maí 1965
Þekkingarfræðingur
TEKNIFRÉDINGUR.