



Samþykkt á fundi byggingar-
nefndar þ. 30/9 1992
BYGGINGAFAULLTÖÐUN
18 HAFNARFIRÐI



SUD - VESTUR

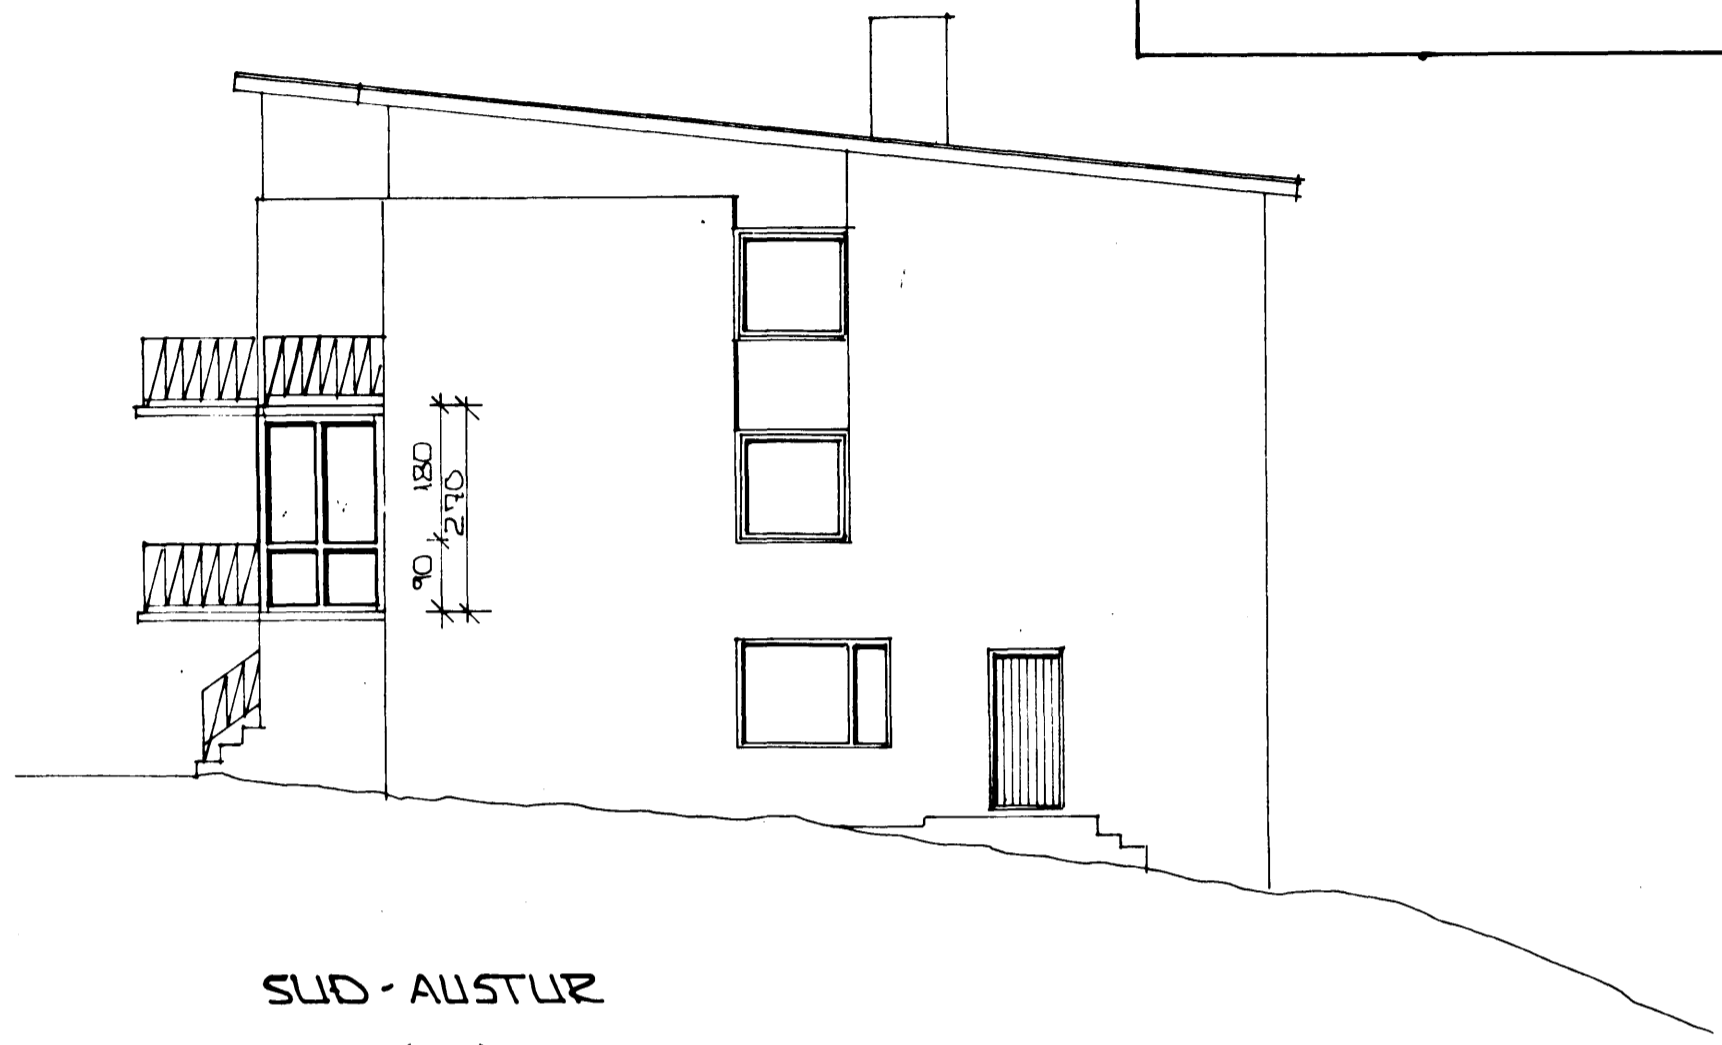

SUD - AUSTUR

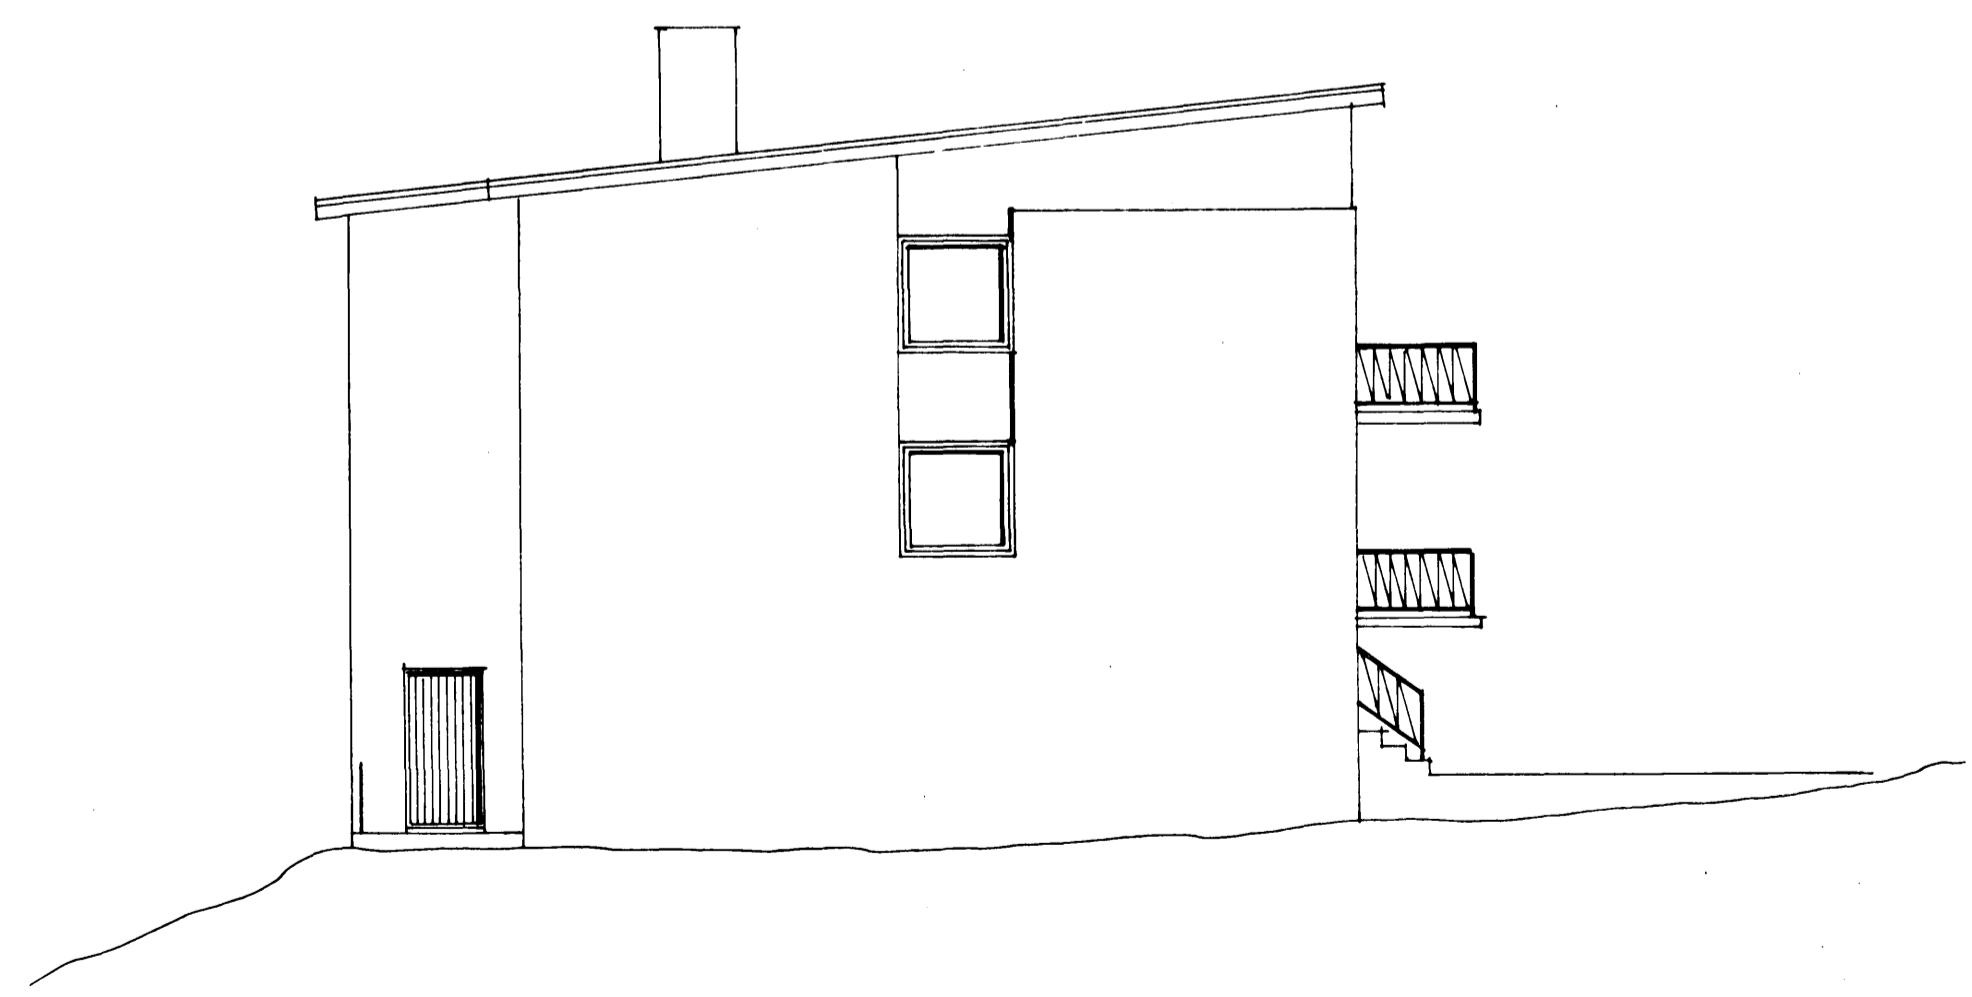

NORD - VESTUR

DR. NR.	DAGS	EDLI BREVTINGAR	SIGN.
ARNAHRAUN 11 HAFNARFIRÐI SKÝLI Á SVALIR MÆLIKV. 1:110			DAGS SEPT '92 HANNAÐ TEIKNAD <i>gh</i> VERK NR. 9255
SIGURÐUR ÞORLEIFSSON TEKNIFRÆÐINGUR F.T.F.I. STRANDGÖTU 11 HAFNARFIRÐI SÍMI 54751/54255			BLAD NR. 0-02