


UNDIRRITADUR ÍBUDATEKENDUR ARNAHRAUNI 11
 RANÞYKKEIUM AÐ Breytingar skv. teikningum þessum

VERDI GERÐAR
 Eftir þorleifsson


Kristín Júlíusdóttir
 Ólma Spök, júlíusdóttir

Halldór Magnússon


30/5/92 *sp*

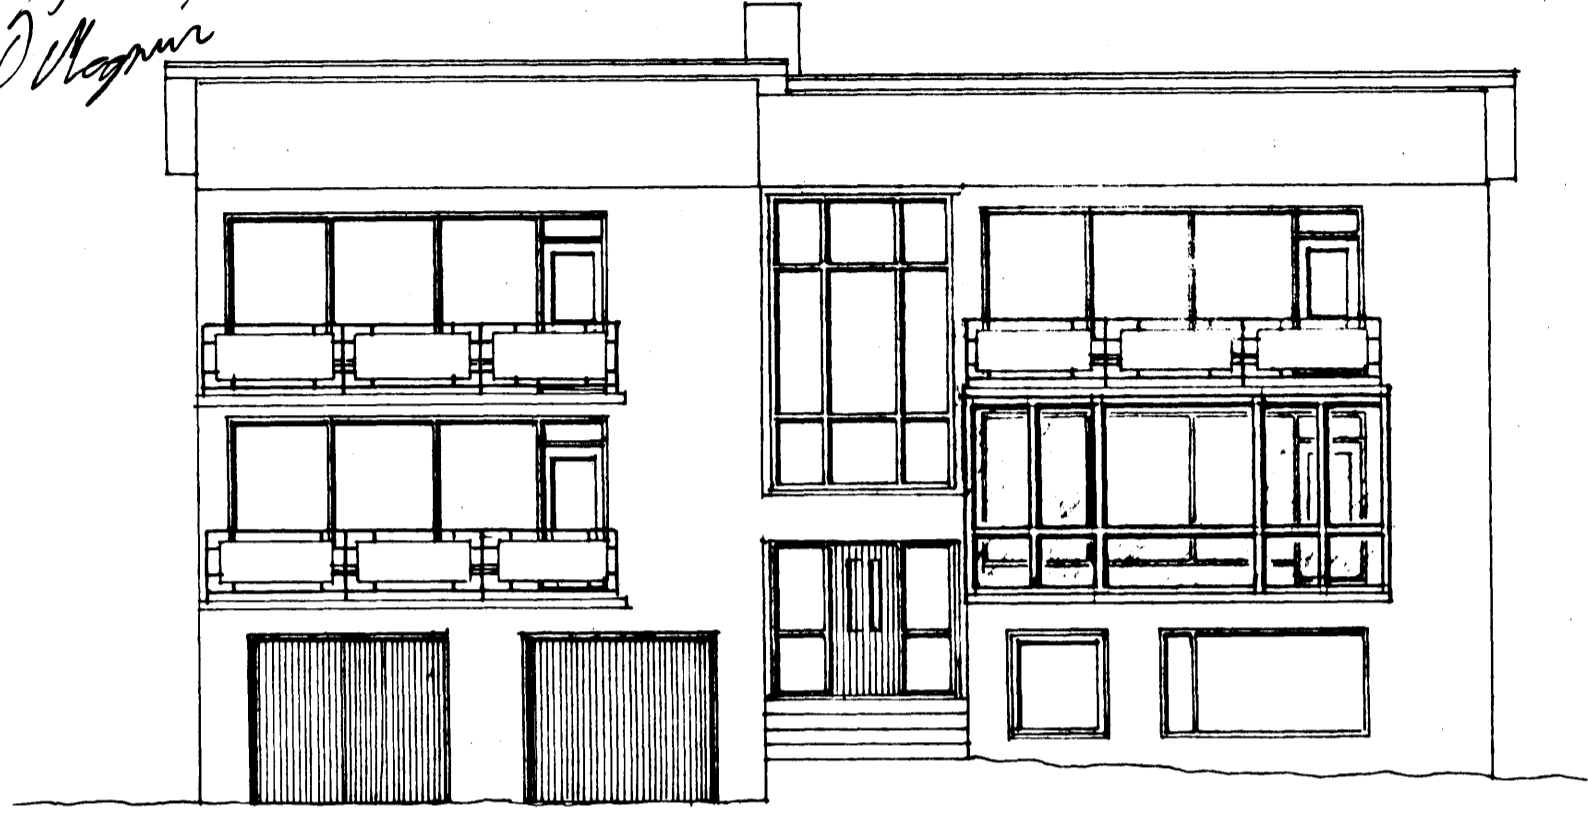

SUD - VESTUR

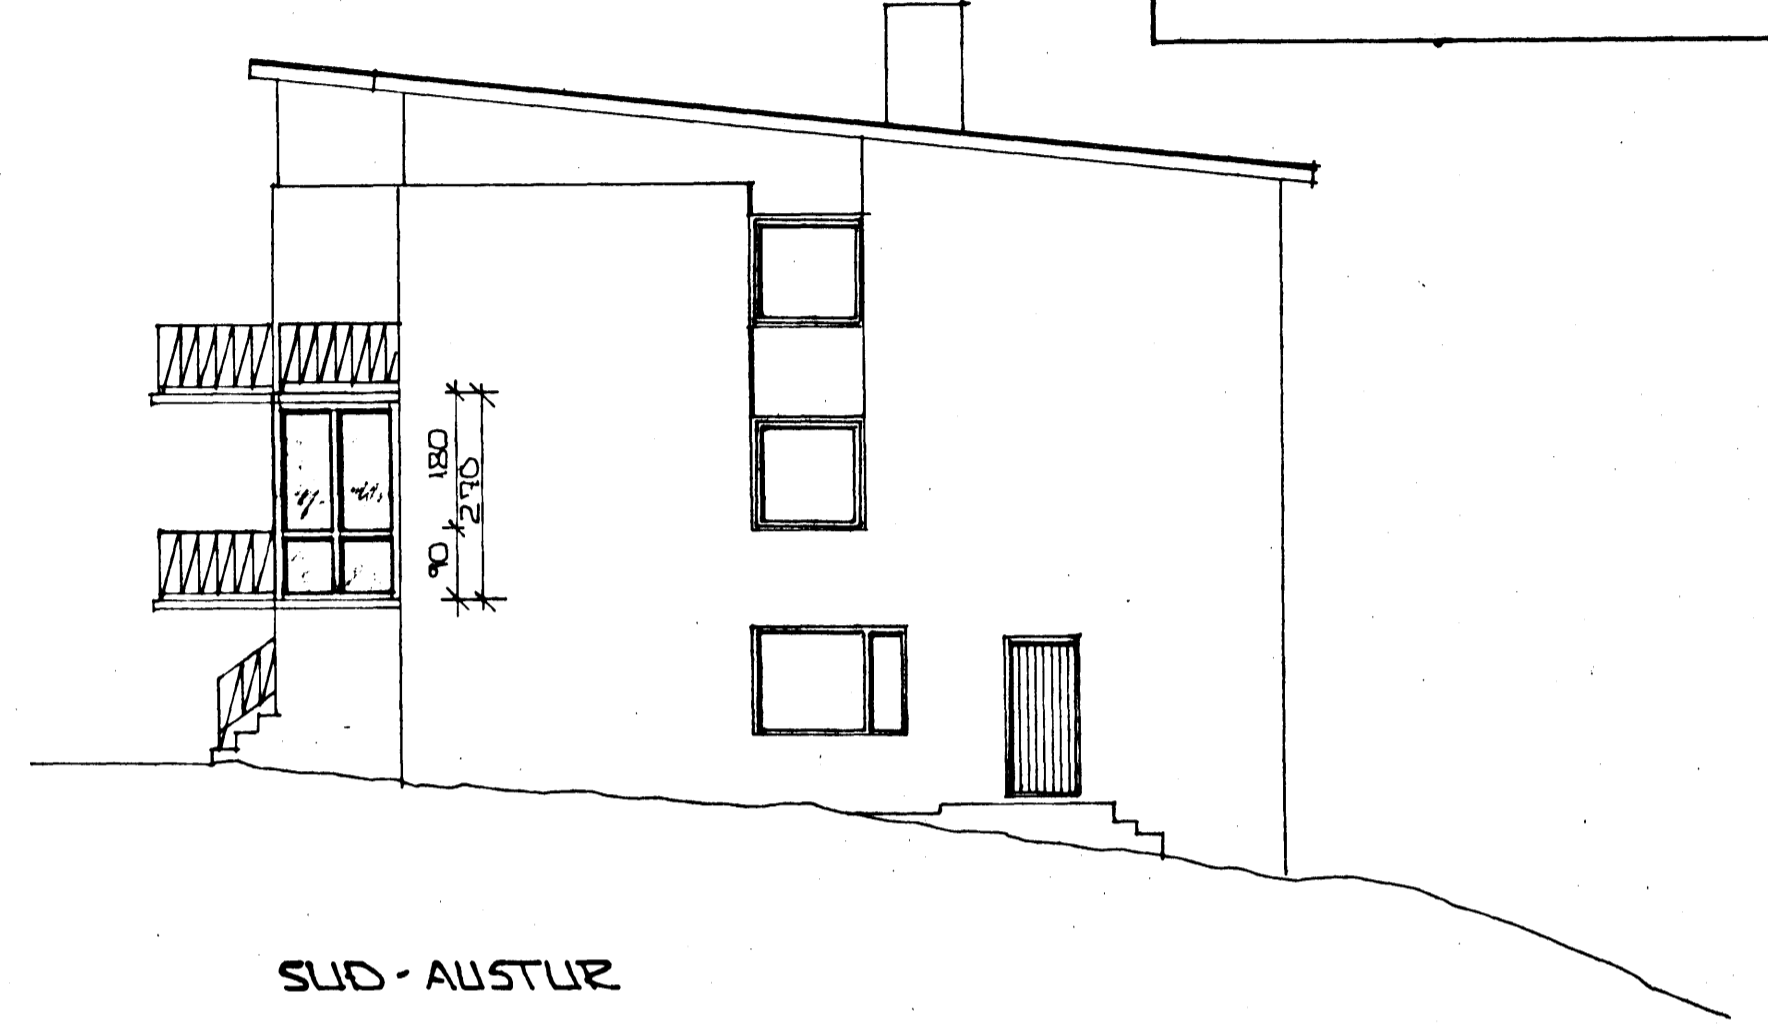

SUD - AUSTUR

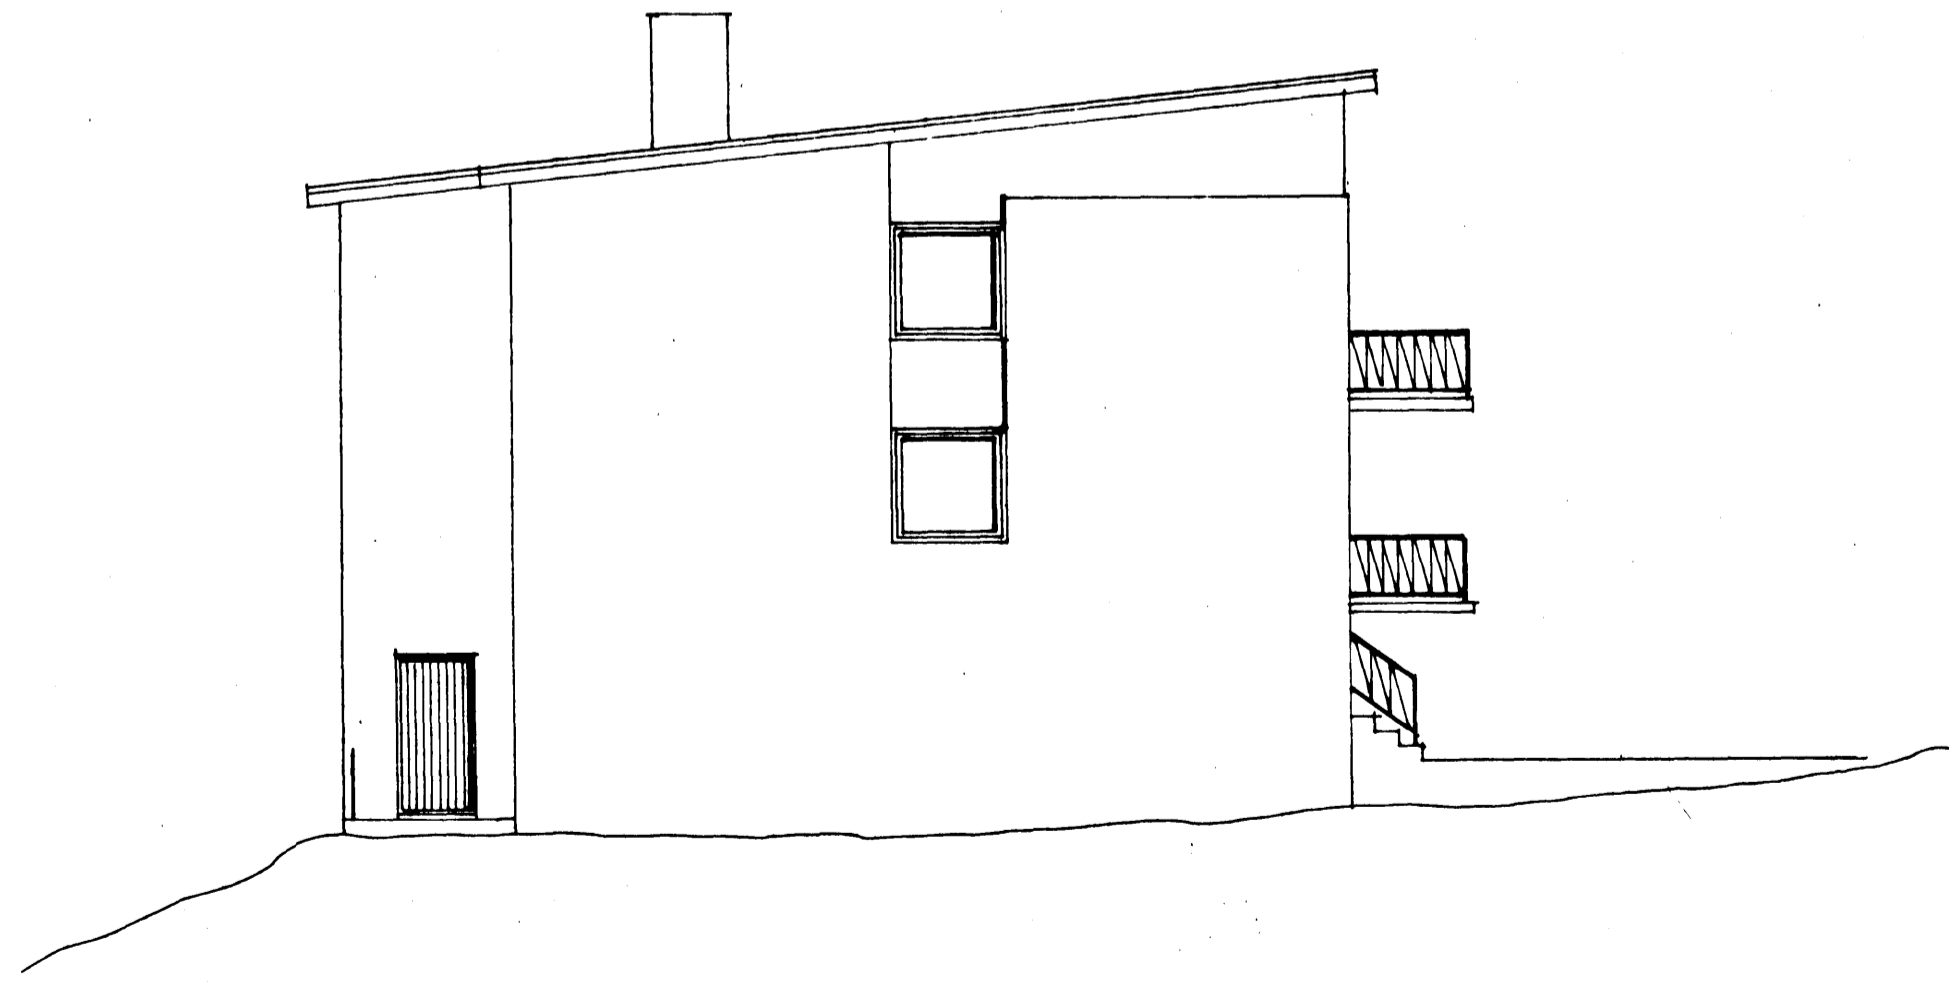

NORD - VESTUR

BR. NR.	DAGS.	EDLI BREVTINGAR	SIGN.
ARNAHRAUNI 11 HAFNARFIRÐI SKÝLI Á SVALIR MELIKV. A 1:110			DAGS. SEPT '92 HANNAÐ TEIKNAD <i>sp</i> VERK NR. 9255
SIGURÐUR ÞORLEIFSSON TEKNIFRÆÐINGUR F.T.T.I. STRANDGÖTU 11 HAFNARFIRÐI SÍMI 54751/54255			BLAD NR. 0-02