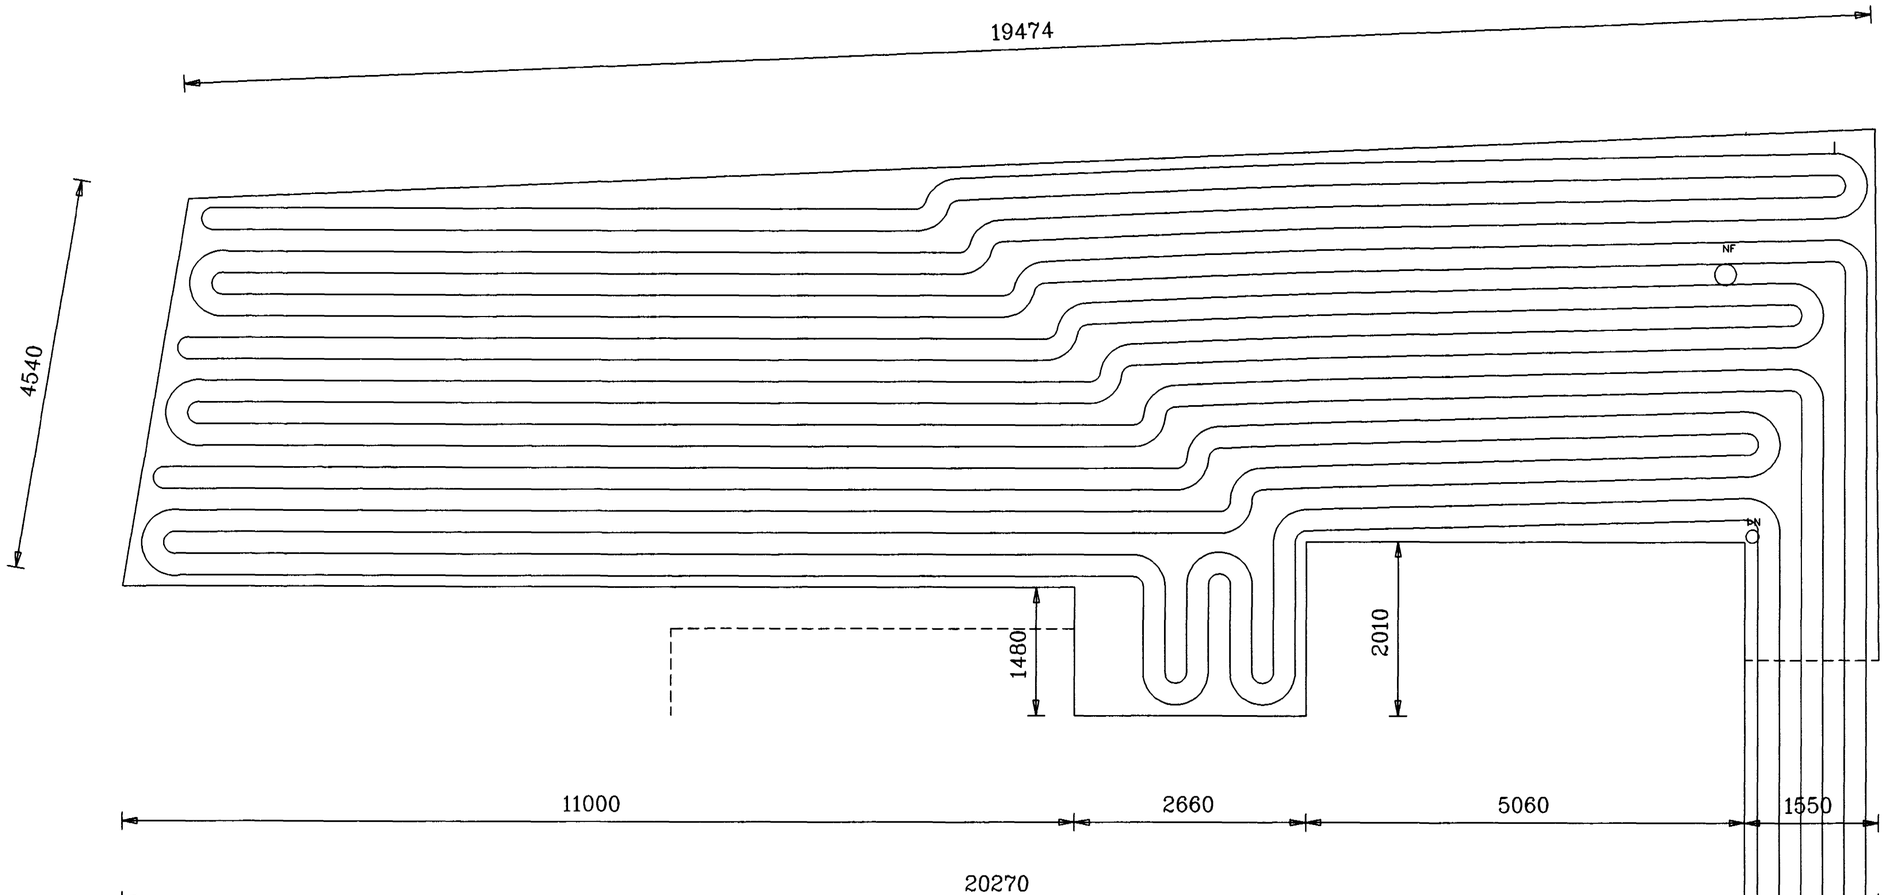

GRUNNMYND, 1:50

SKÝRINGAR

EFNI Í SNJÓBRÆÐSLU SKAL VERA POLYBUTYLEN EÐA POLYPROPYLEN ÞRÝSTIÞOL RÖRA SKAL VERA 400 KPA VIÐ 40°C. ÞRÝSTIPRÓFA SKAL KERFIÐ VIÐ 600 kPa ÞRÝSTING.

ÖLL TENGISTYKKI SKULU HÆFA RÖRUM. LEGGJA SKAL SNJÓBRÆÐSLURÖR ÞANNIG AÐ 250mm BIL SÉ Á MILLI RÖRA. SETJA SKAL SÉRSTAKA FJARLÆGÐARKLOSSA MEÐ CA. 2,5m BILI TIL AÐ TRYGGJA RÉTT MILLIBIL.

ÞEGAR UNNIÐ ER AÐ ÚTLAGNINGU OG ÞJÖPPUN Á SANDI SKULU LEIÐSLUR VERA FYLLTAR UNDIR 300 kPa ÞRÝSTINGI.

FLATARMÁL HITALAGNAR ER 112 m^2
GERT ER RÁÐ FYRIR AÐ VARMAÞÖRF KERFISINS SÉ UM 26,9 kW.
VARMAORKA FYRIR KERFINU FÆST AÐ HLUTA ÚR BAKRASARVATNI.
HITAKERFIS. GERT ER RÁÐ FYRIR AÐ INNSPÝTING Á FULLHEITU VATNI GETI ÖRÐIÐ ALLT AÐ 4,0 l/min.

ÖLL ÓNEFND MÁL ERU Í mm.

SLAUFA 1, 144 M
SLAUFA 2, 139 M
SLAUFA 3, 145 M
SAMTALS 428 M

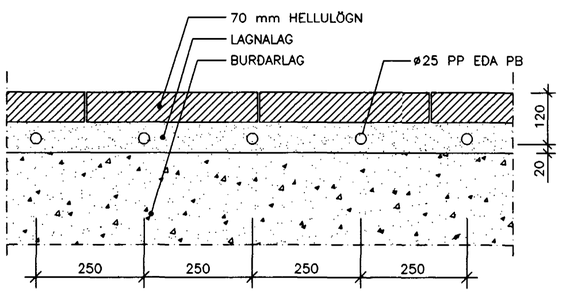

SNIÐ Í SNJÓBRÆÐSLULÖGN UNDIR HELLUM, 1:10

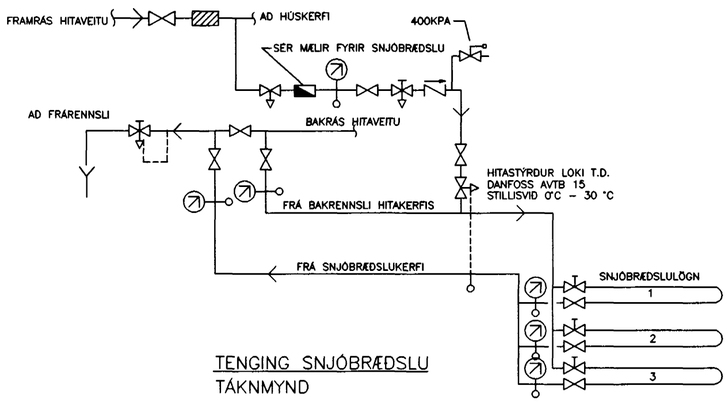

TENGING SNJÓBRÆÐSLU
TÁKNMYND

1 8 JUNI 1997

Gunnar Gunnarsson

ÚTGÁFA	BREYTING	DAGSETNING	GERT	SAMÞ.	ÚTGÁFA	BREYTING	DAGSETNING	GERT	SAMÞ.
.	.	.	.	.	.	.	.	.	.

DAGS. 28. maí 1997
GERT AK
SAMÞ.
BLAÐSTÆRÐ

Ágúst Knútsson MTÍ

VERK: ARNARHRAUN 23

Hitalögn í innkeyrslu og stétt

EIGANDI: Ágúst Knútsson

FERILL = | SKÍ + | STAÐUR +
LYK -1 | LYK 0 | LYK 1,5o
SKRÁ
NÚMER
ÚTGÁFA 1 | BLAÐ 1 af 1