


Samþykkt á fundi
bygginganefndar þann


16 SEPT. 1998

Byggingafultrúinn: i Hafnarfirði
Erlendur Hjálmarsson

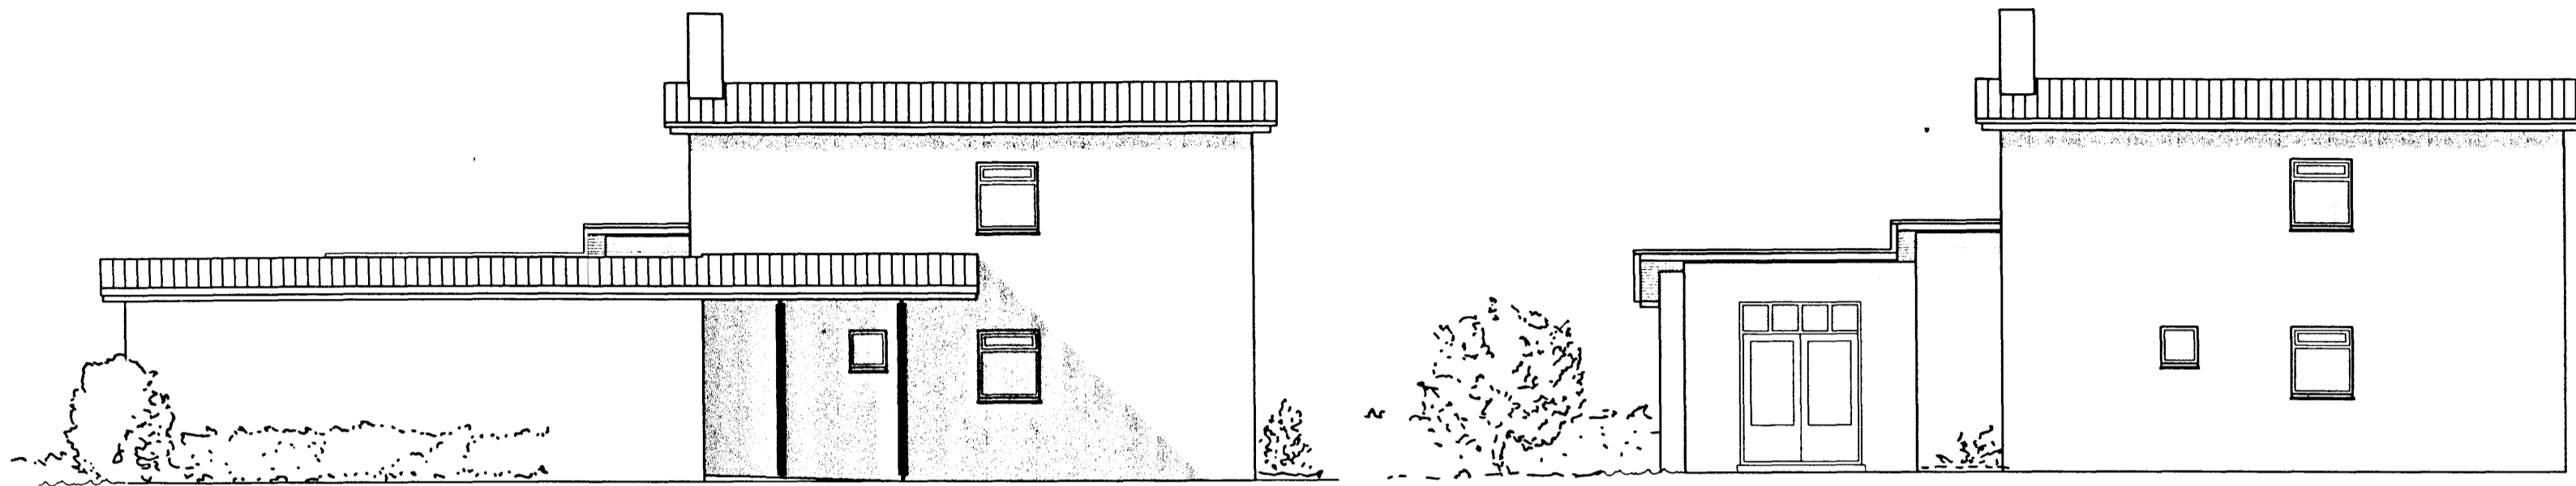


ÚTLIT AUSTURHLID


ÚTLIT AUSTURHLID (gegnum bílskúr)

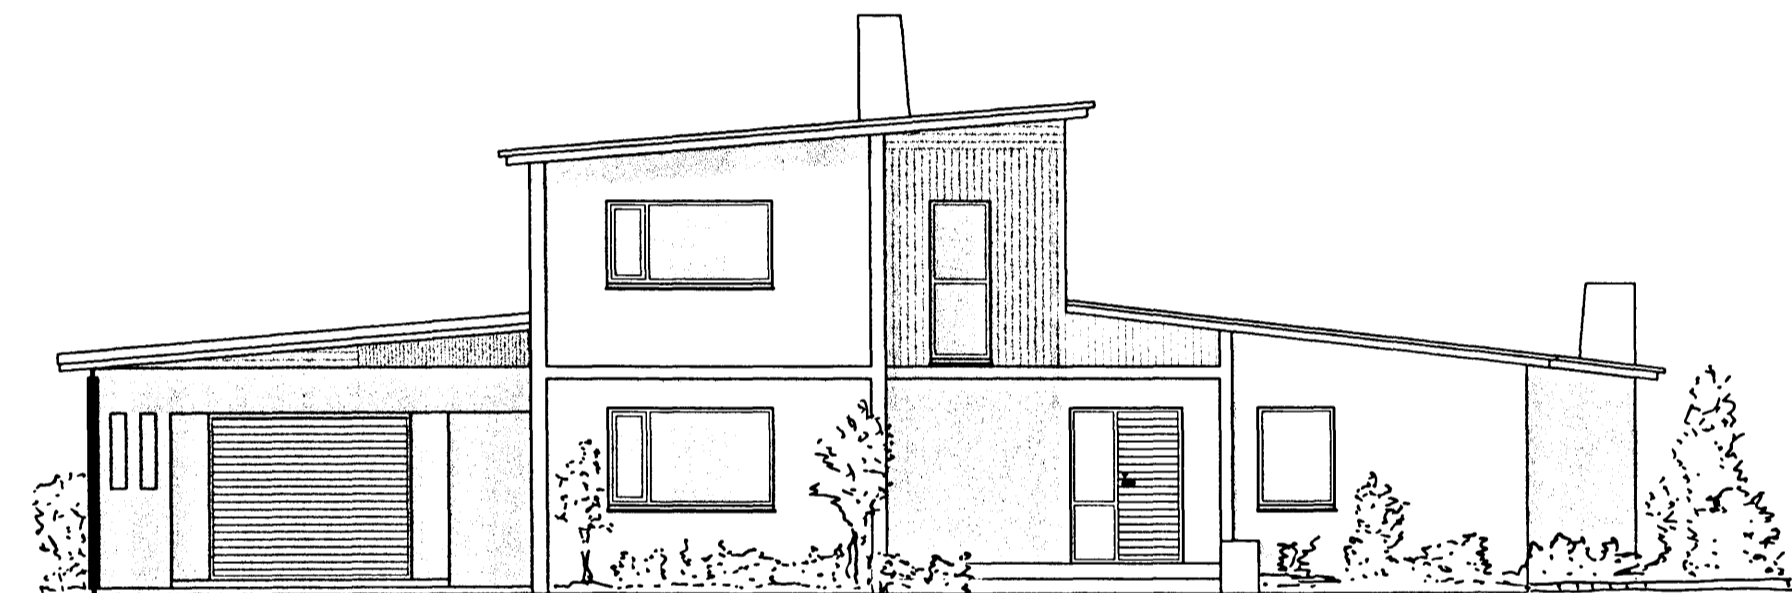

ÚTLIT NORDURHLID

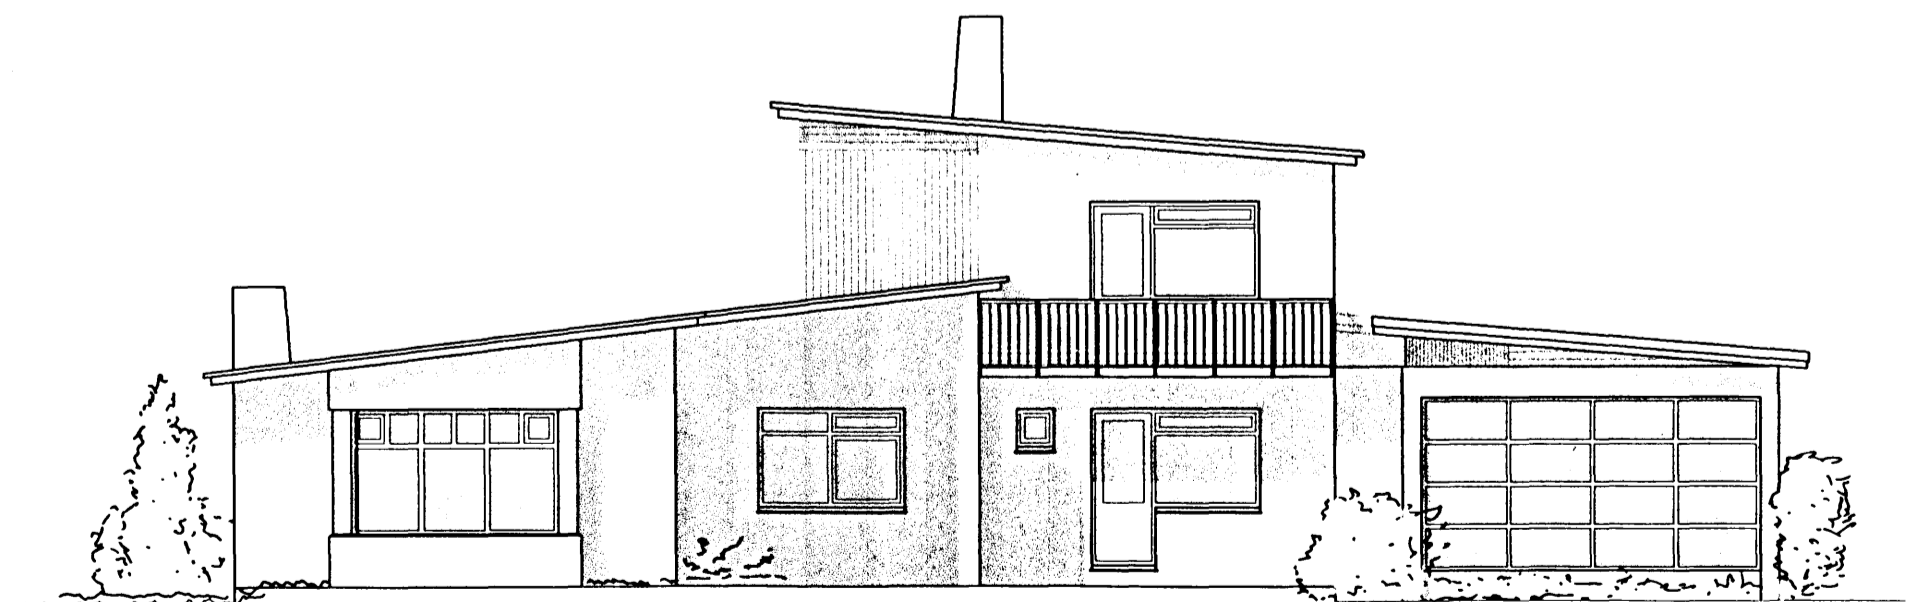

ÚTLIT SUDURHLID

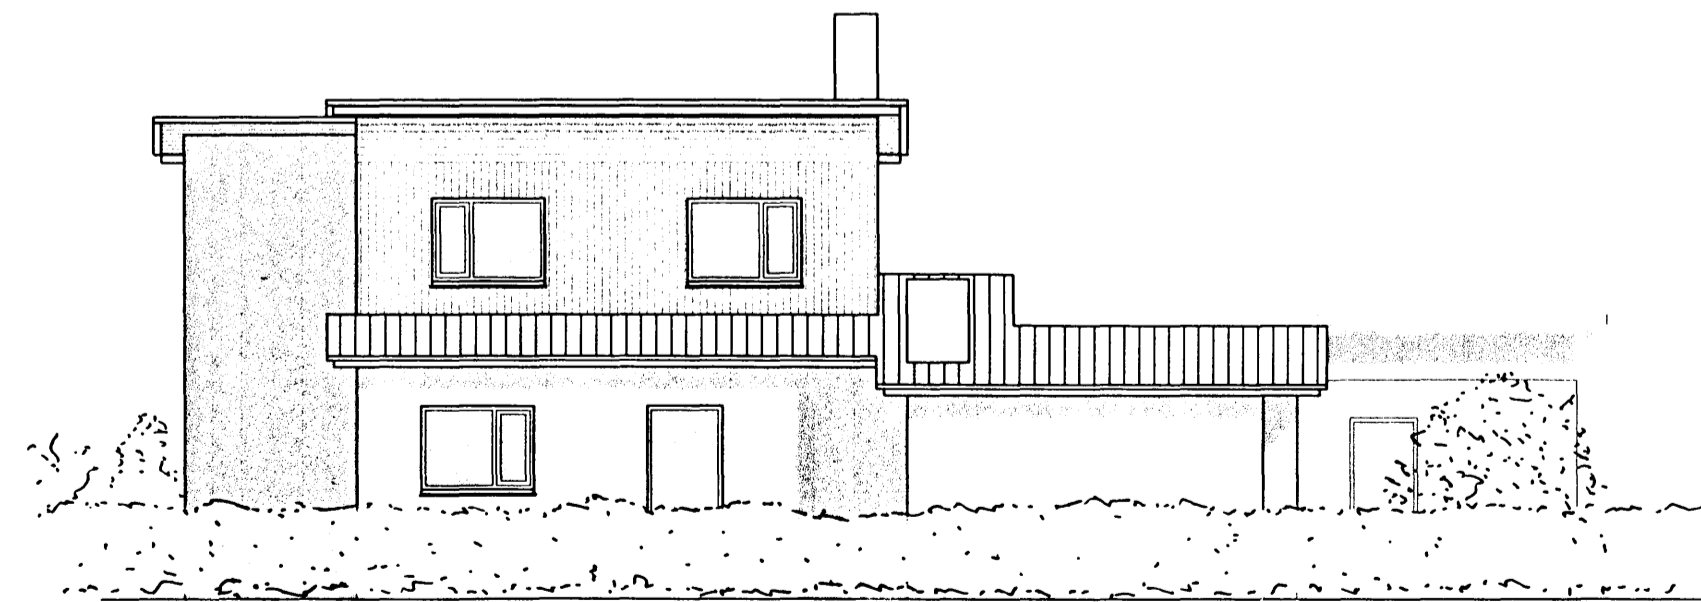

ÚTLIT VESTURHLID

TEIKNISTOFAN
ÓDINSTORGI

MFILL ODDSSON
ÓDINGSGÖTU 7 - REYKJAVÍK

VERKFRÆÐINGUR
FVFI-FRV
SÍMI: 562 4488
FAX: 562 4484

E. M. Halldórs Ó. f. b. 1984
E. f. b. Ó.

Verkefni: Arnarhraun 12, Hafnarfirði

Heiti: Útlit eftir breytingar

M. 1:100, 1:500
R.
T. H.V.
Dags. Sept. 1998

Nr. 811-9-5