



# JÁRNBENT STEYPA SPERRUPLAN BÍLSKÚRS GRUNNMYND og SNIÐ 1:50


## SPERRUPLAN GRUNNMYND 1:50

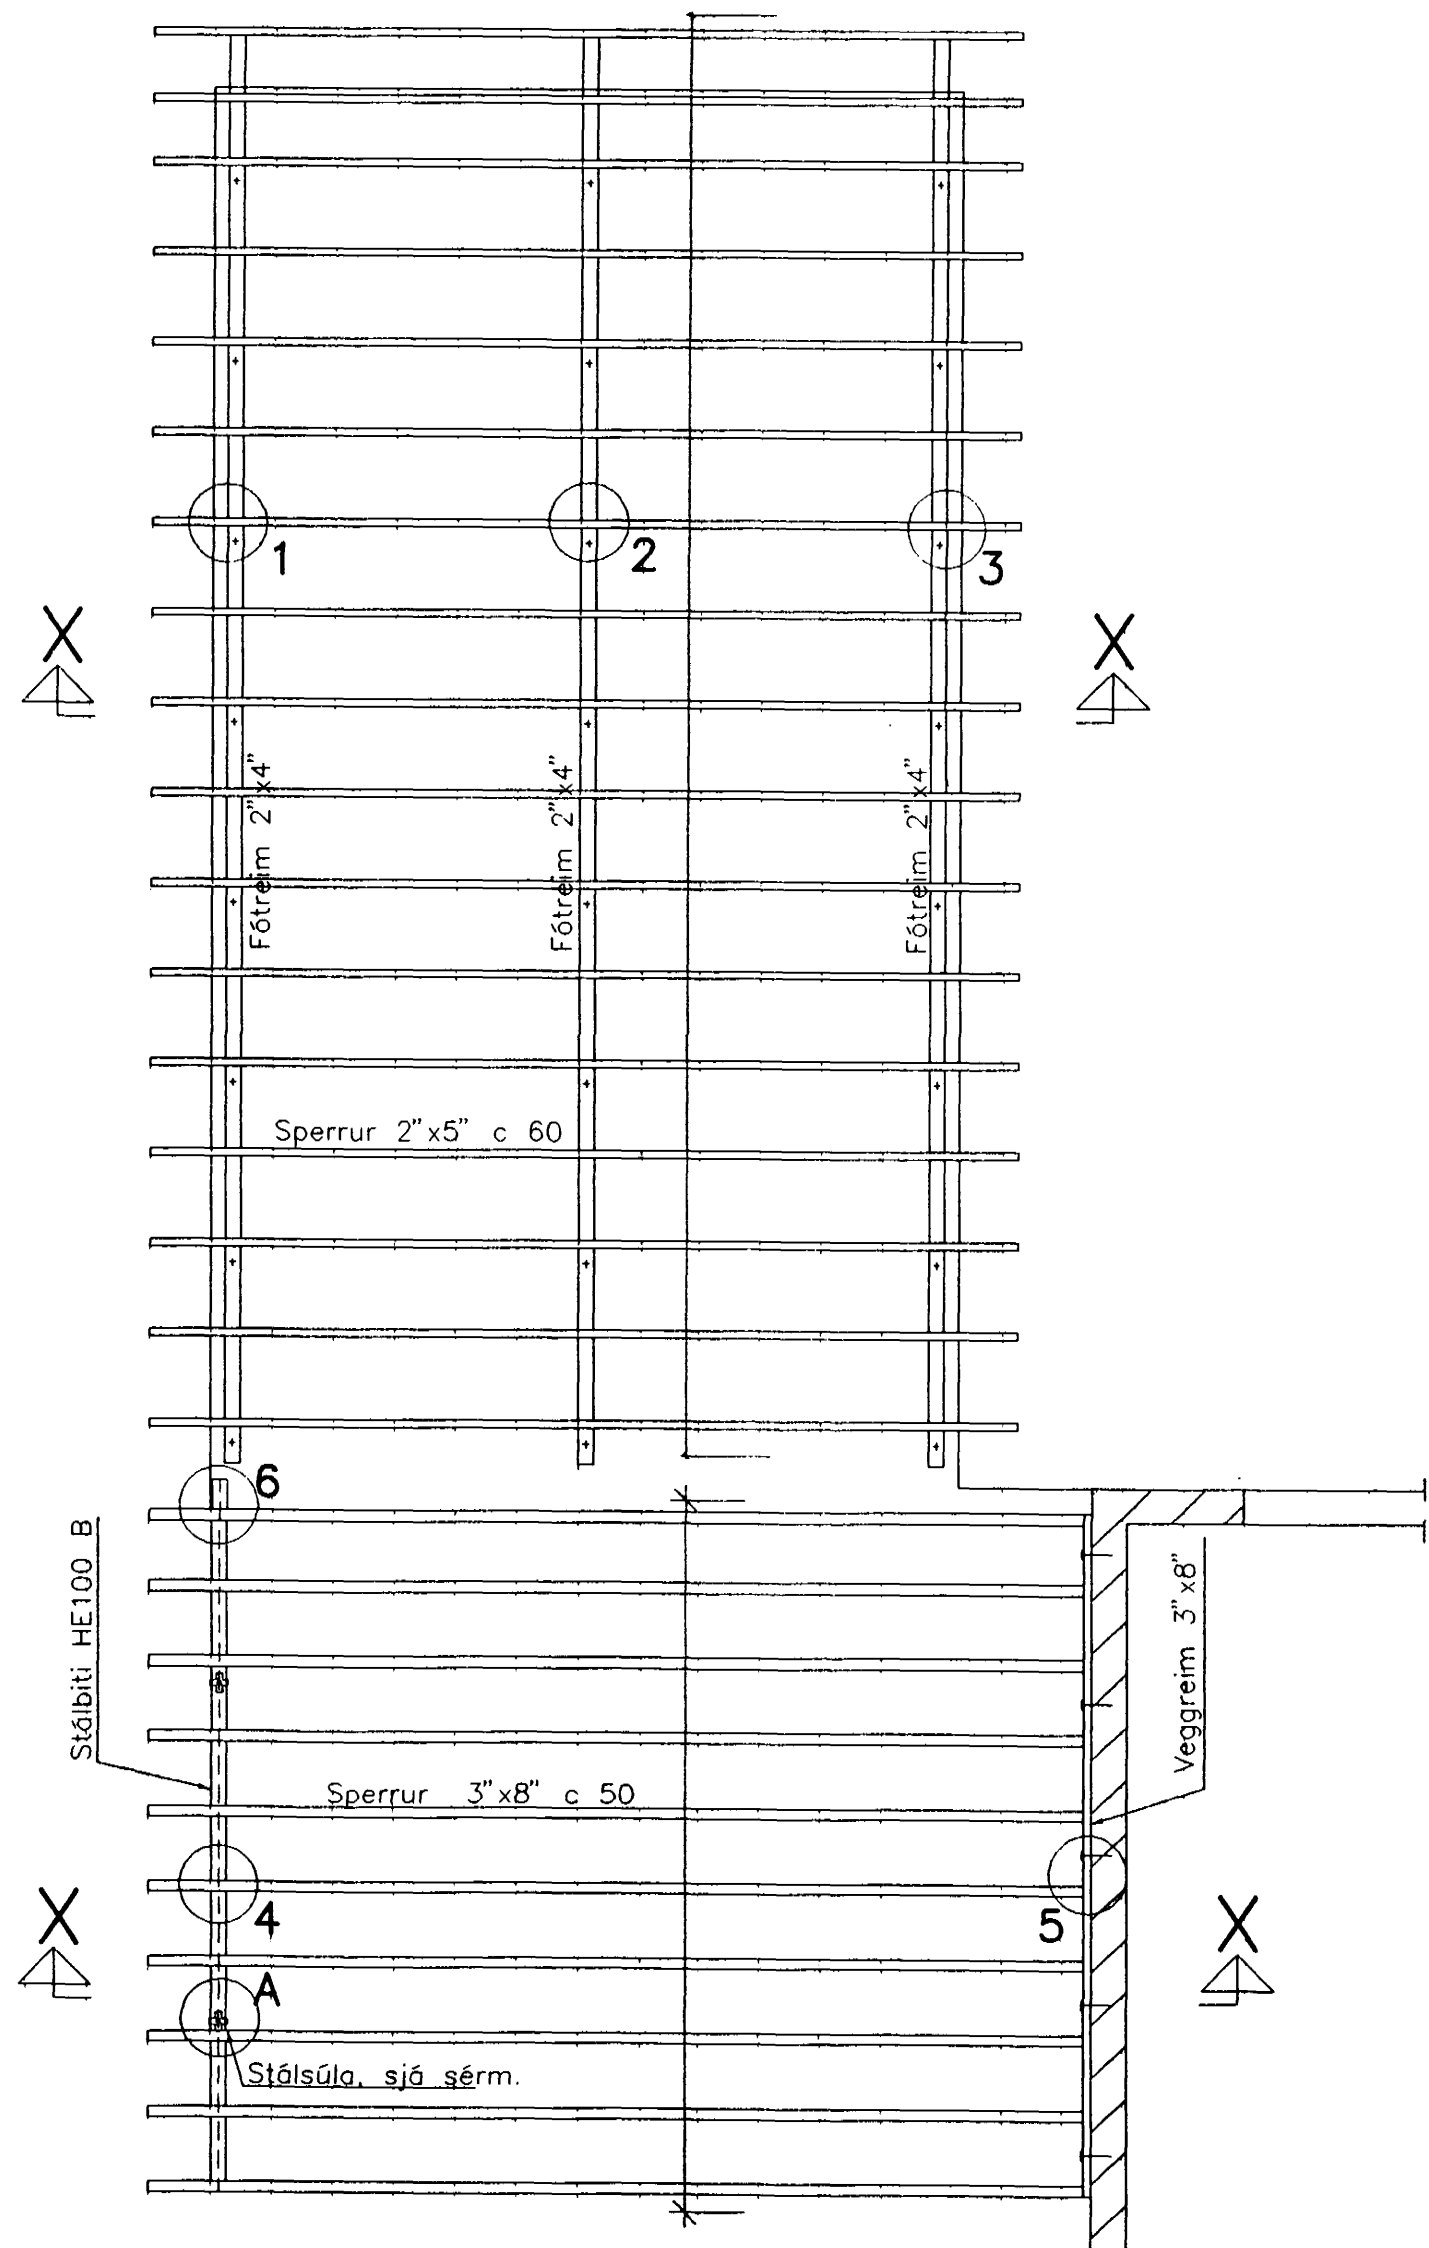


## SNIÐ X-X 1:50

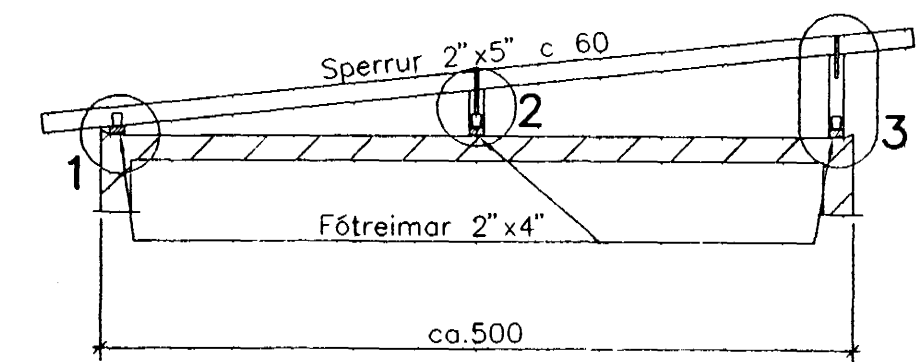

## SNIÐ Y-Y 1:50

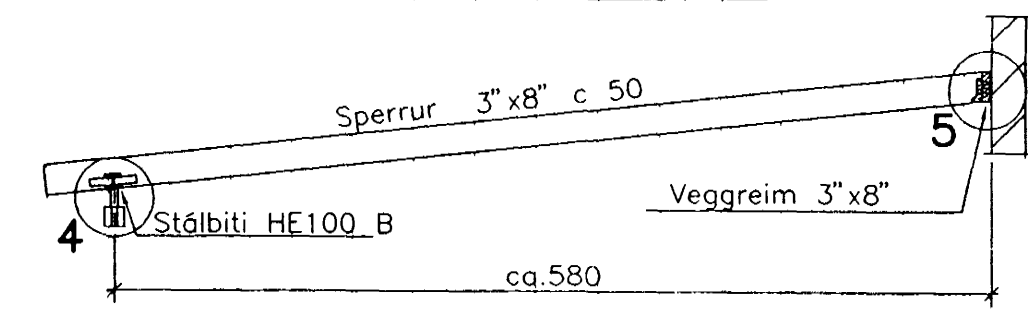

## SÉRMÝND A 1:20

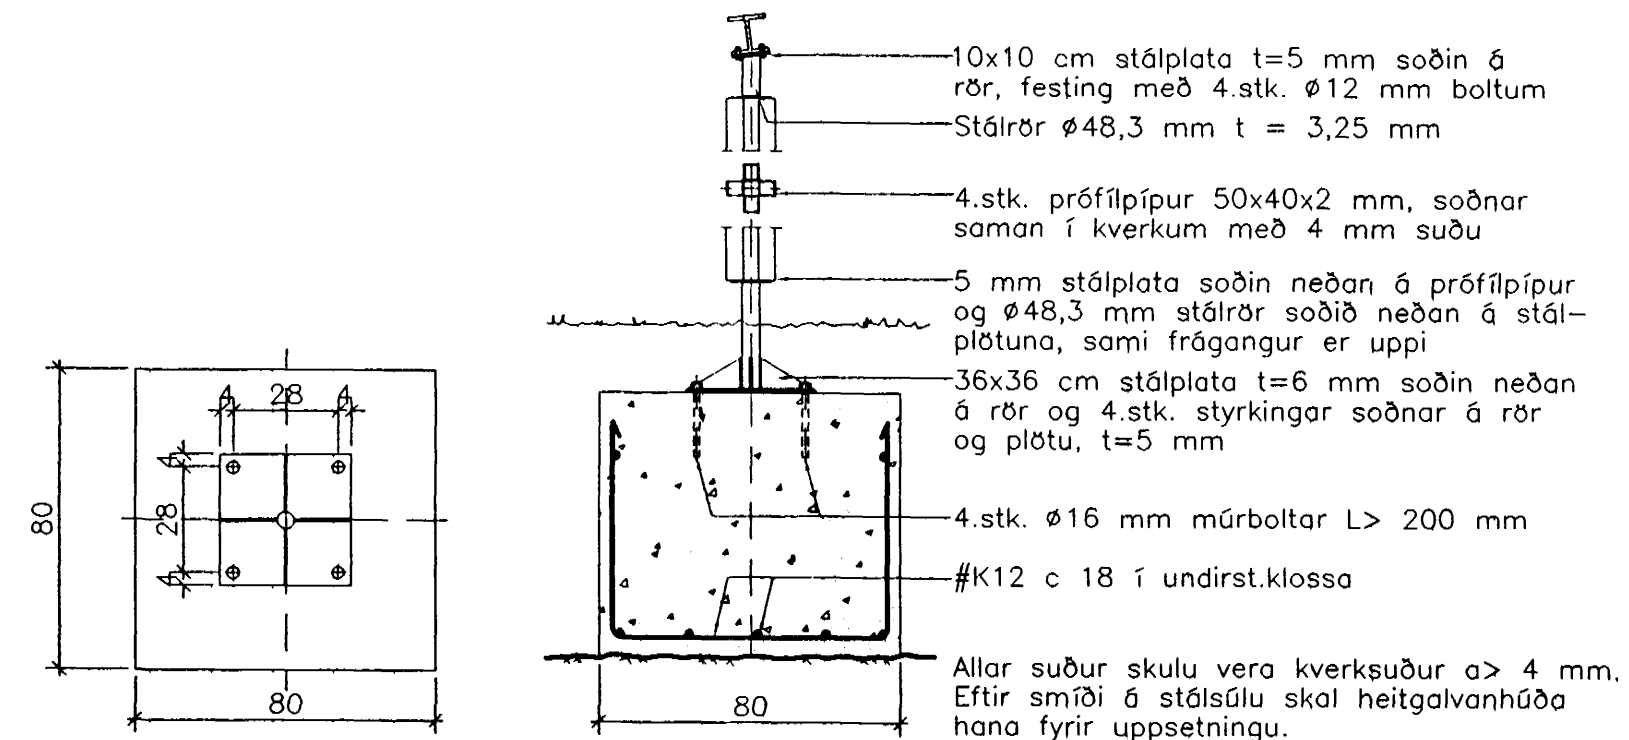

Byggingafultrúi Hafnarfjarðar  
Afgreitt þann  
15 MARS 1999  
Sigurbjartur Halldórsson