


SNEIÐING Z-Z

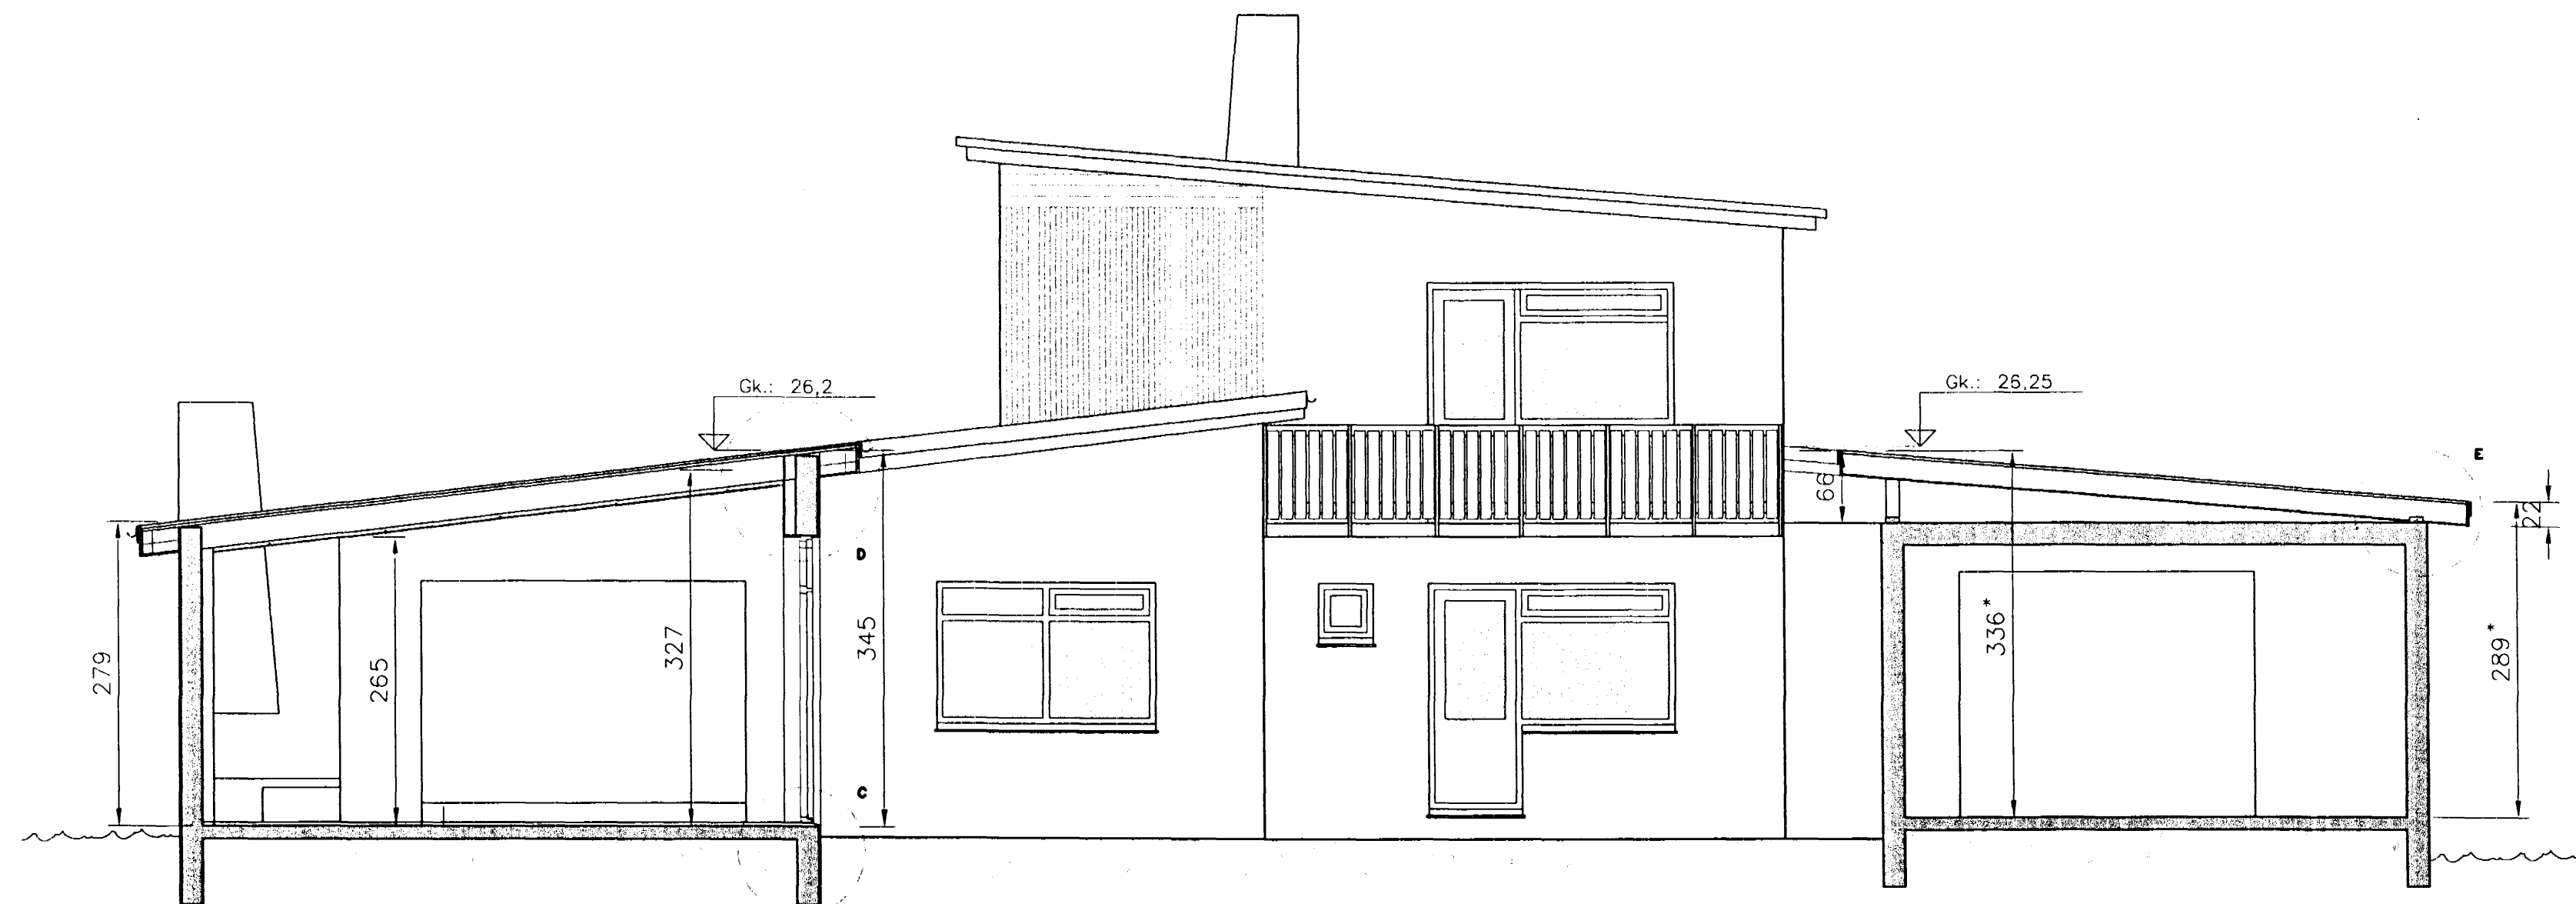

Byggingafulltrúi Hafnarfjarðar
 Afgreitt þann
 21.08.1998
 Sigurbjartur Halldórsson