


ÚTLIT NORÐURHLIÐ

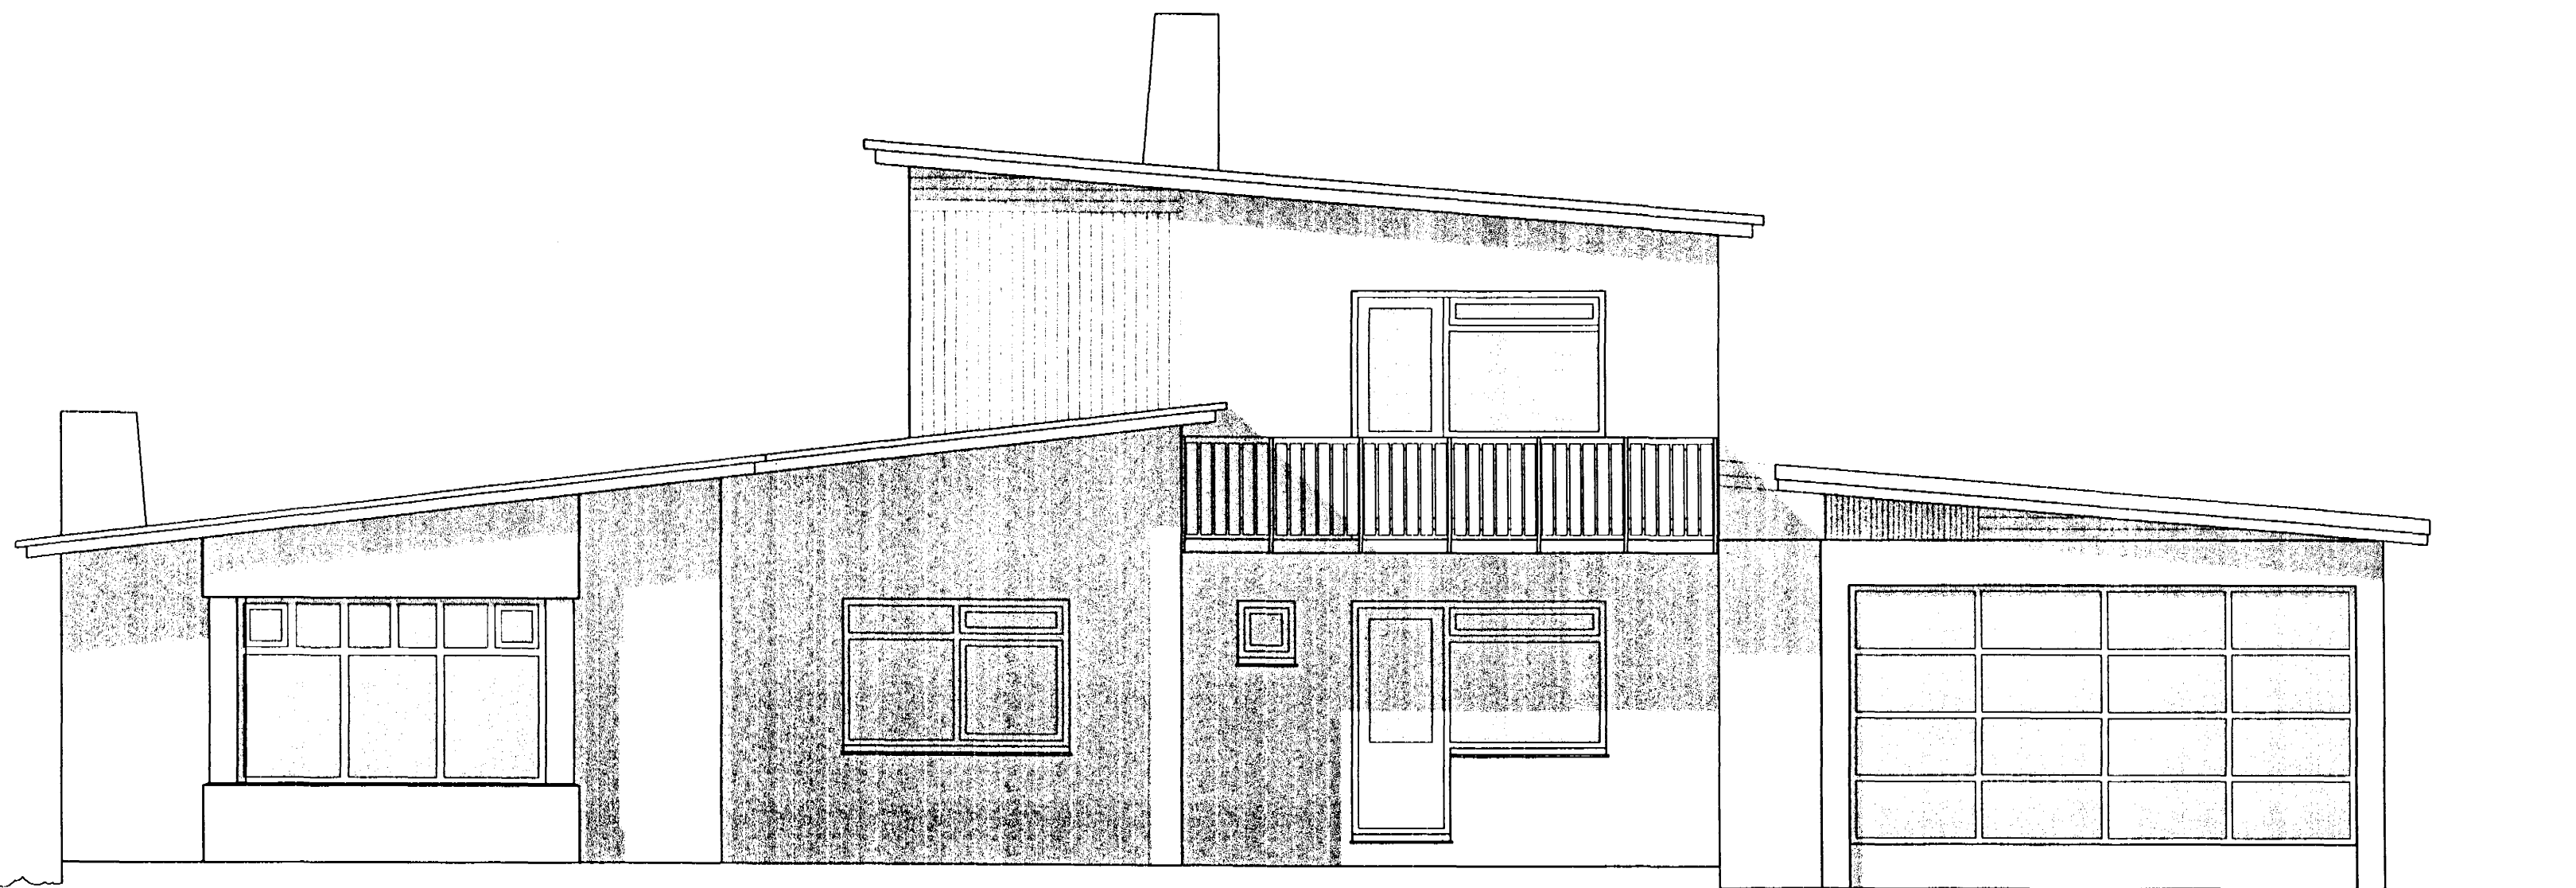

ÚTLIT SUÐURHLIÐ

Byggingaútlit Hafnarfjarðar  
Afgreitt þann  
21. Okt. 1998  
*Sigurbjarnur Haldrarsson*  
Sigurbjarnur Haldrarsson

TEIKNISTOFAN  
ÓÐINSTORGI

VÍFILL ODDSSON  
ÓÐINGSGÖTU 7 - REYKJAVÍK

VERKFRÆÐINGUR  
FVFI-FRV  
SÍMI: 562 4488  
FAX: 562 4484

*Haldrarsson*

Verkefni: Arnarhraun 12., Hafnarfirði  
Heiti: Útlit norður- og suðurhlíð

M. 1:50  
R.  
T. H.V.  
Dags. Okt. 1998

Nr. 811-10-3