



ÚTLIT AUSTURHLIÐ

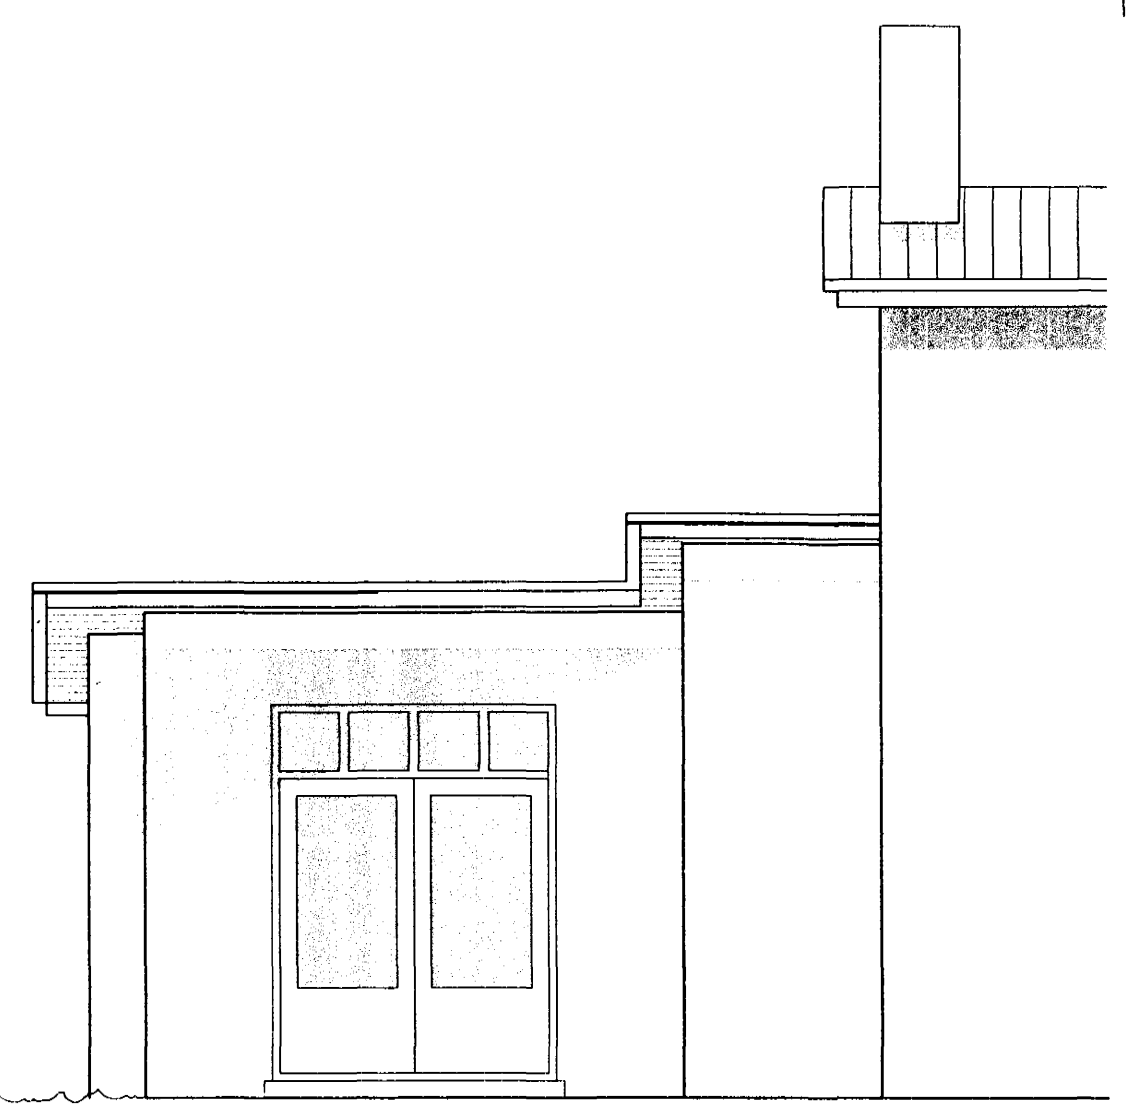

ÚTLIT AUSTURHLIÐ (gegnum bílskúr)

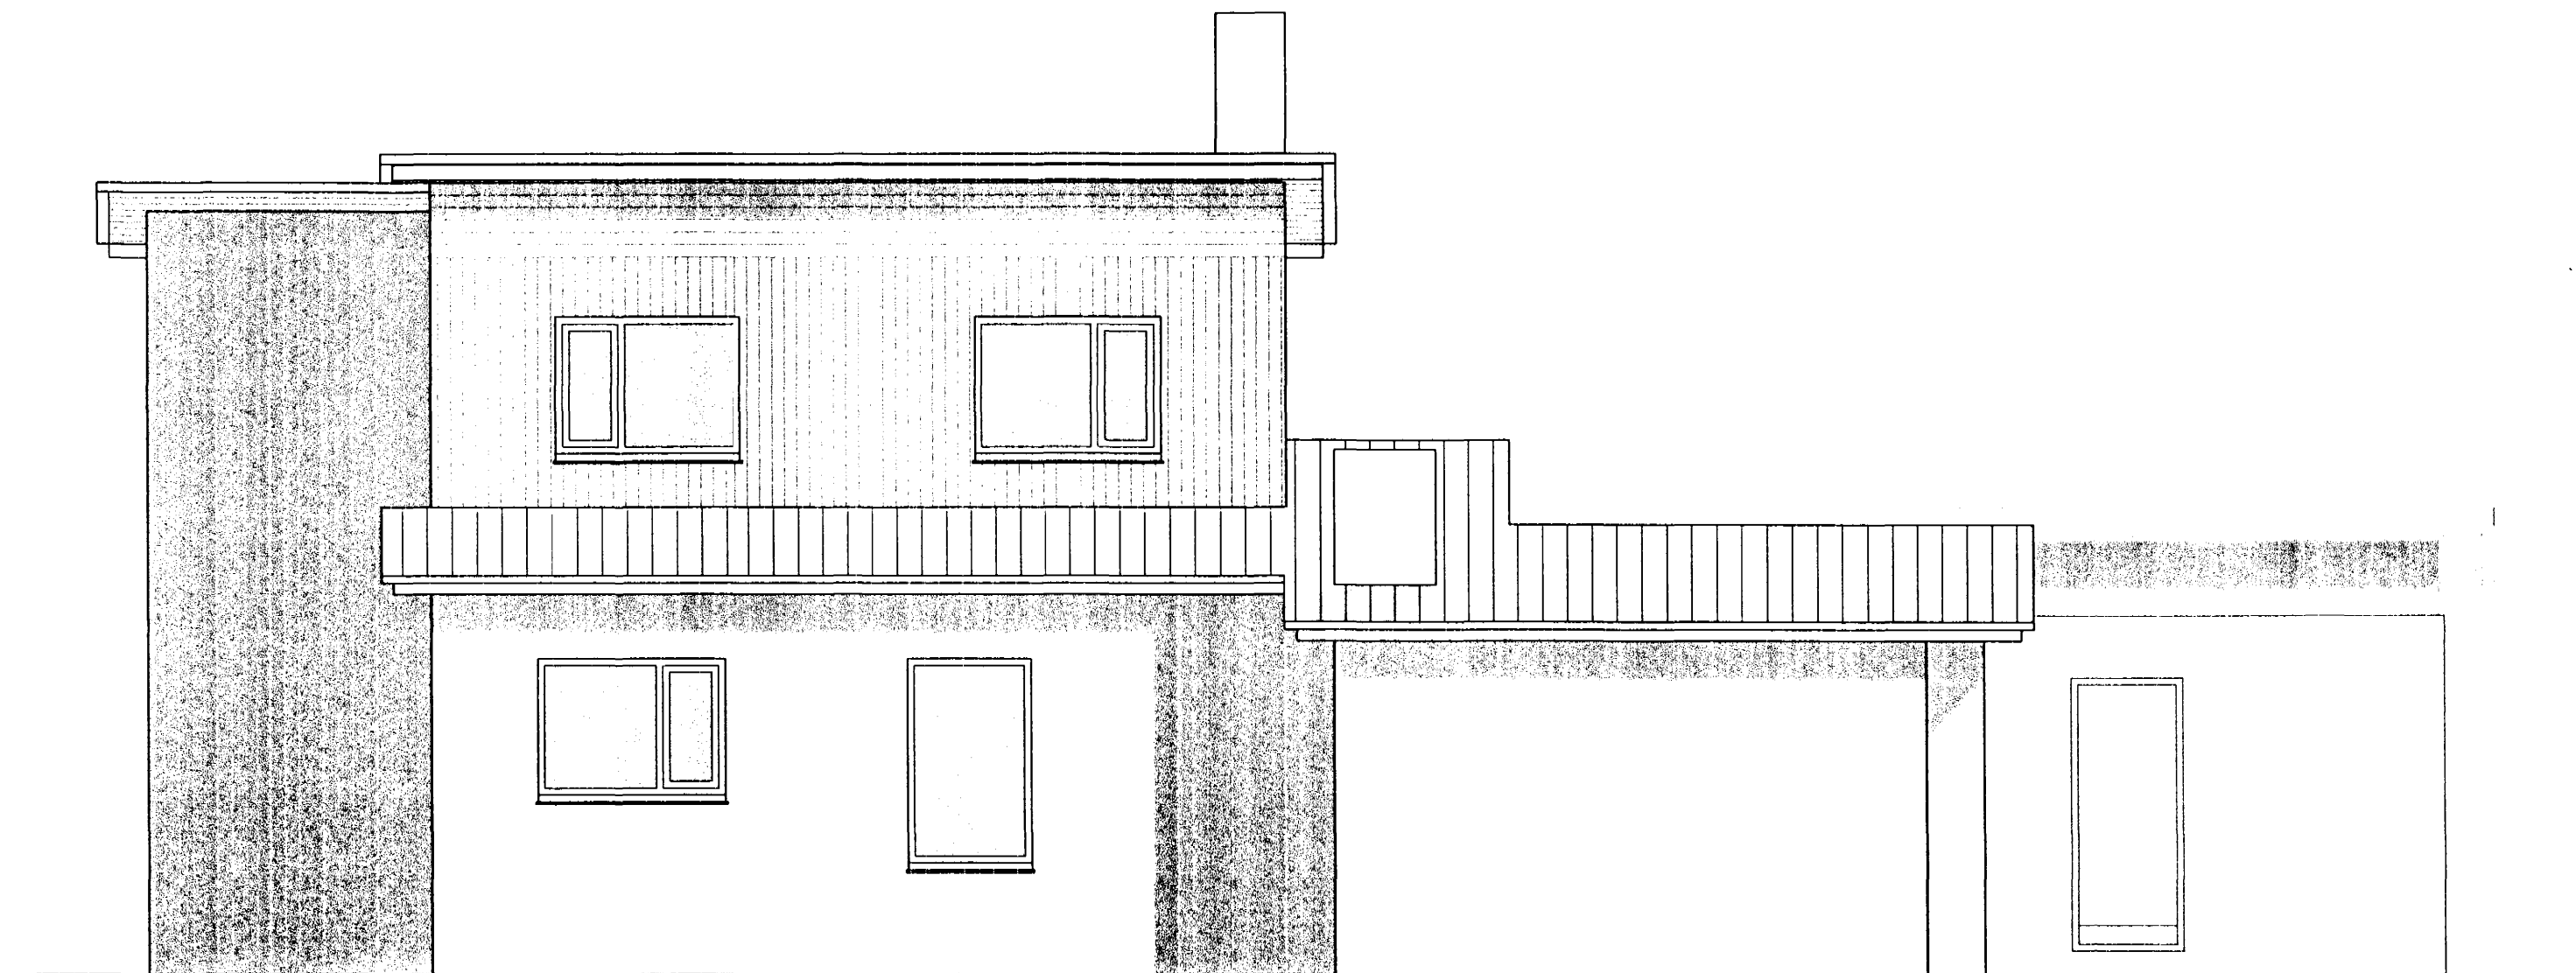

ÚTLIT VESTURHLIÐ

Byggingatillit HAFNARFJARÐAR
 Afgreitt þann
 21. DES. 1998
 Sigurbjartur Halldórsson

TEIKNISTOFAN
 OÐINSTORGI
 VÍFILL OÐDSSON
 OÐINGSGÖTU 7 - REYKJAVÍK

VERKFRÆÐINGUR
 FVFI-FRV
 Sími: 562 4488
 Fax: 562 4484

Handwritten signature

Verkefni: Arnarhraun 12, Hafnarfirði
 Heiti: Útlit austur- og vesturhlíð

M. 1:50
 R.
 T. H.V.
 Dags. Okt. 1998
 Nr. 811-10-4