


Hús fr. Magnúsar Kristinssonar Hafnarfirði
1:100


ACNART 14

Saupýkket á
fundi bygginga-
nefndar 17. júlí
1956


Bjarni Ólafsson
BYGGINGAVERKFRÆÐINGURINN
HAFNARFIRÐI

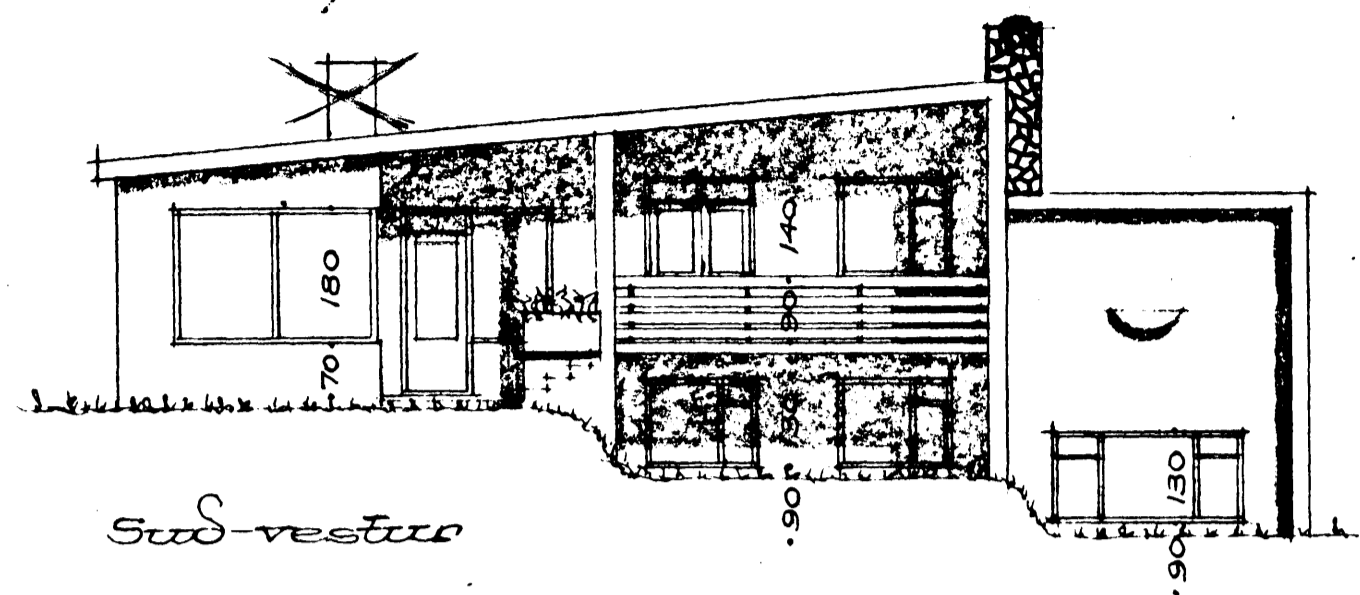


Sud-vestur

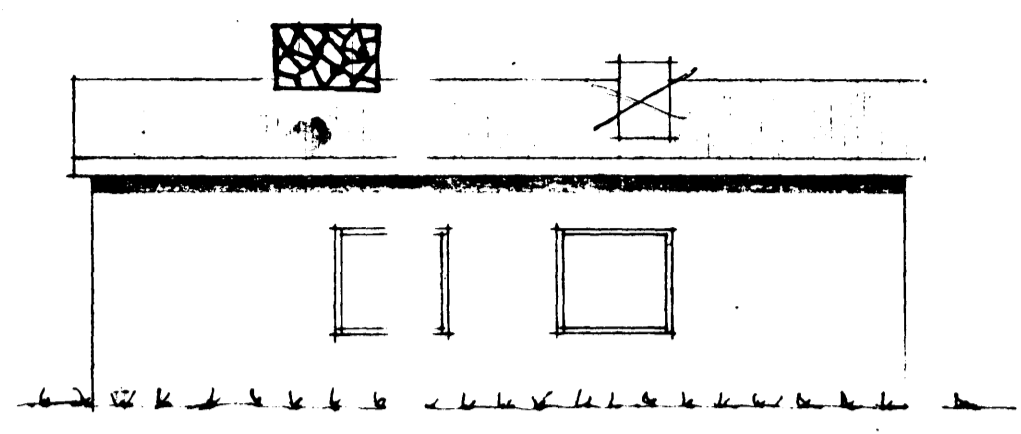


Nord-vestur

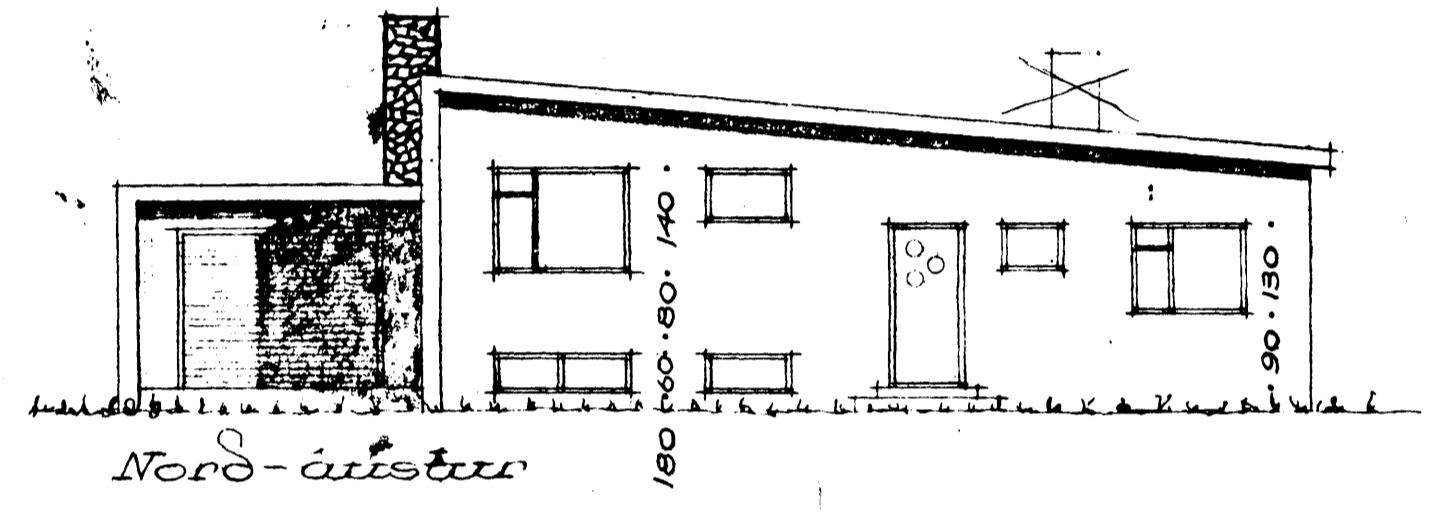


Nord-áustur

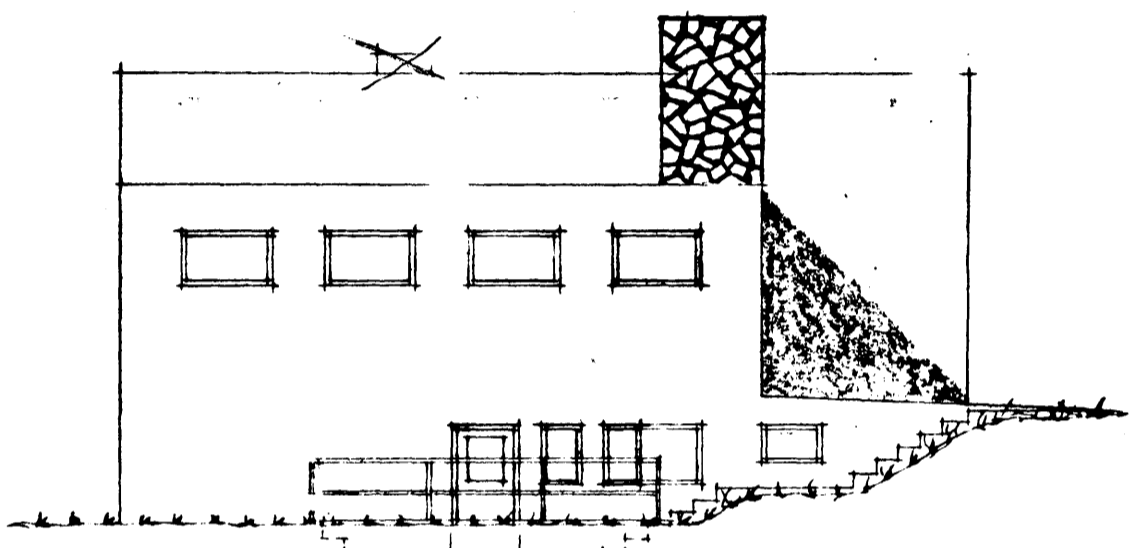


Sud-áustur

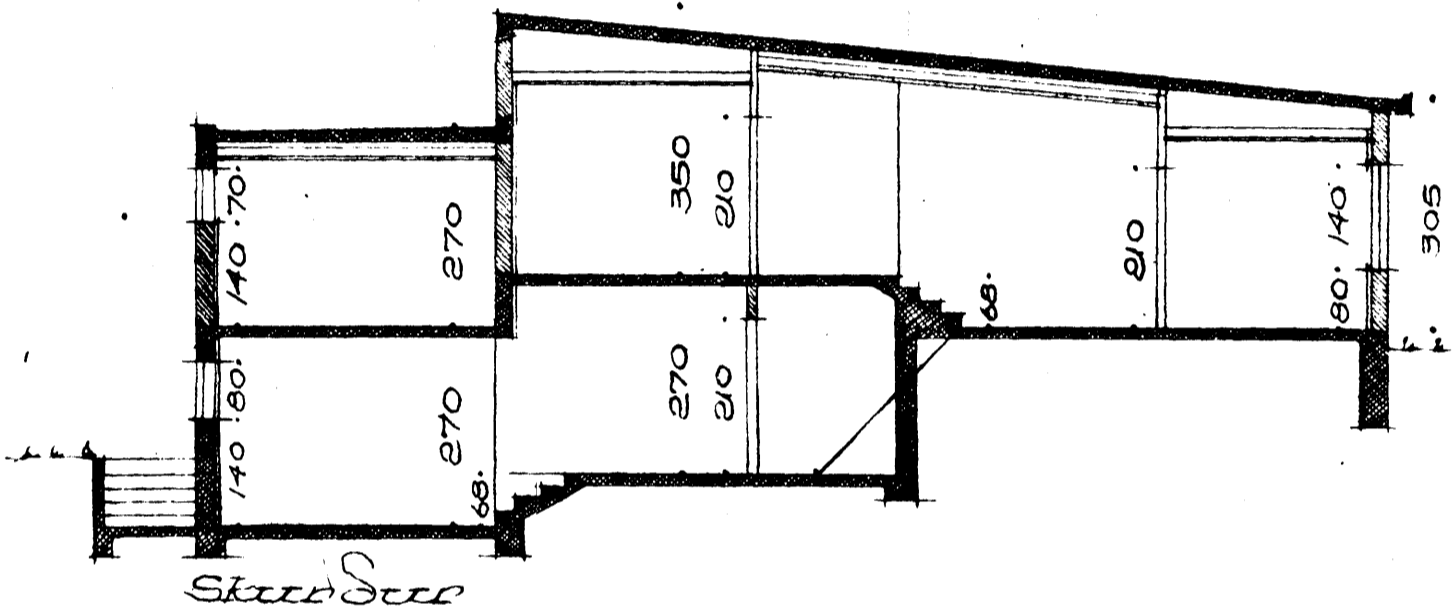


Skurður

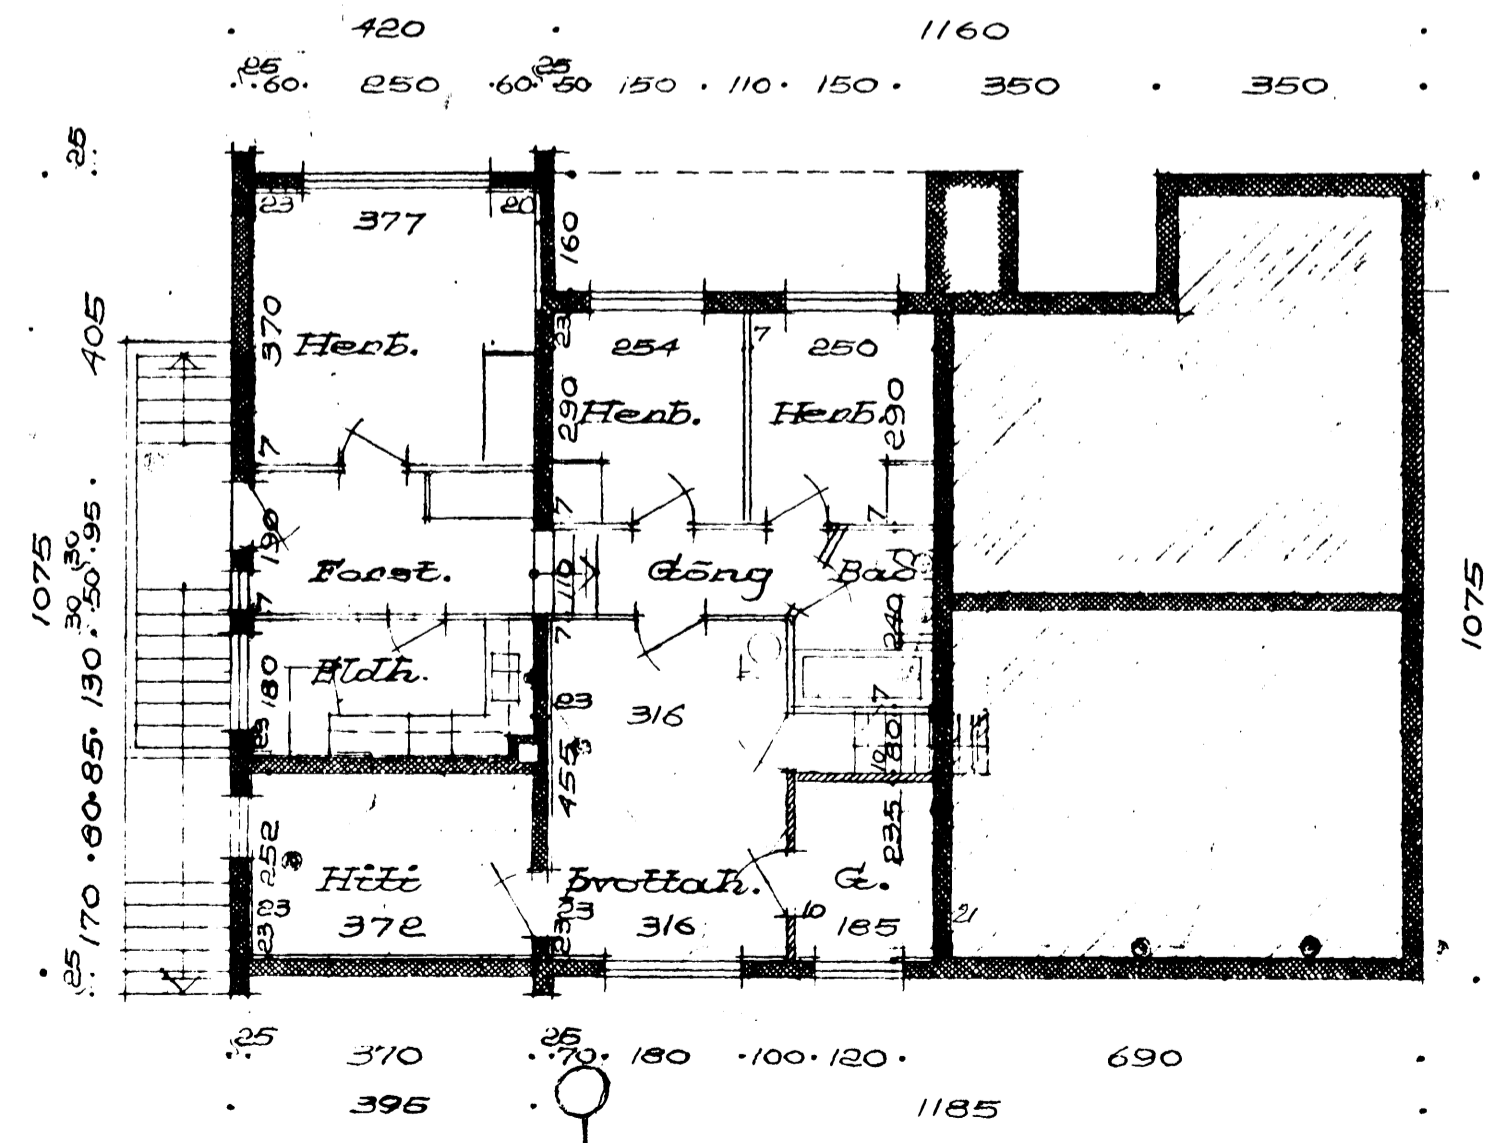

Grættari

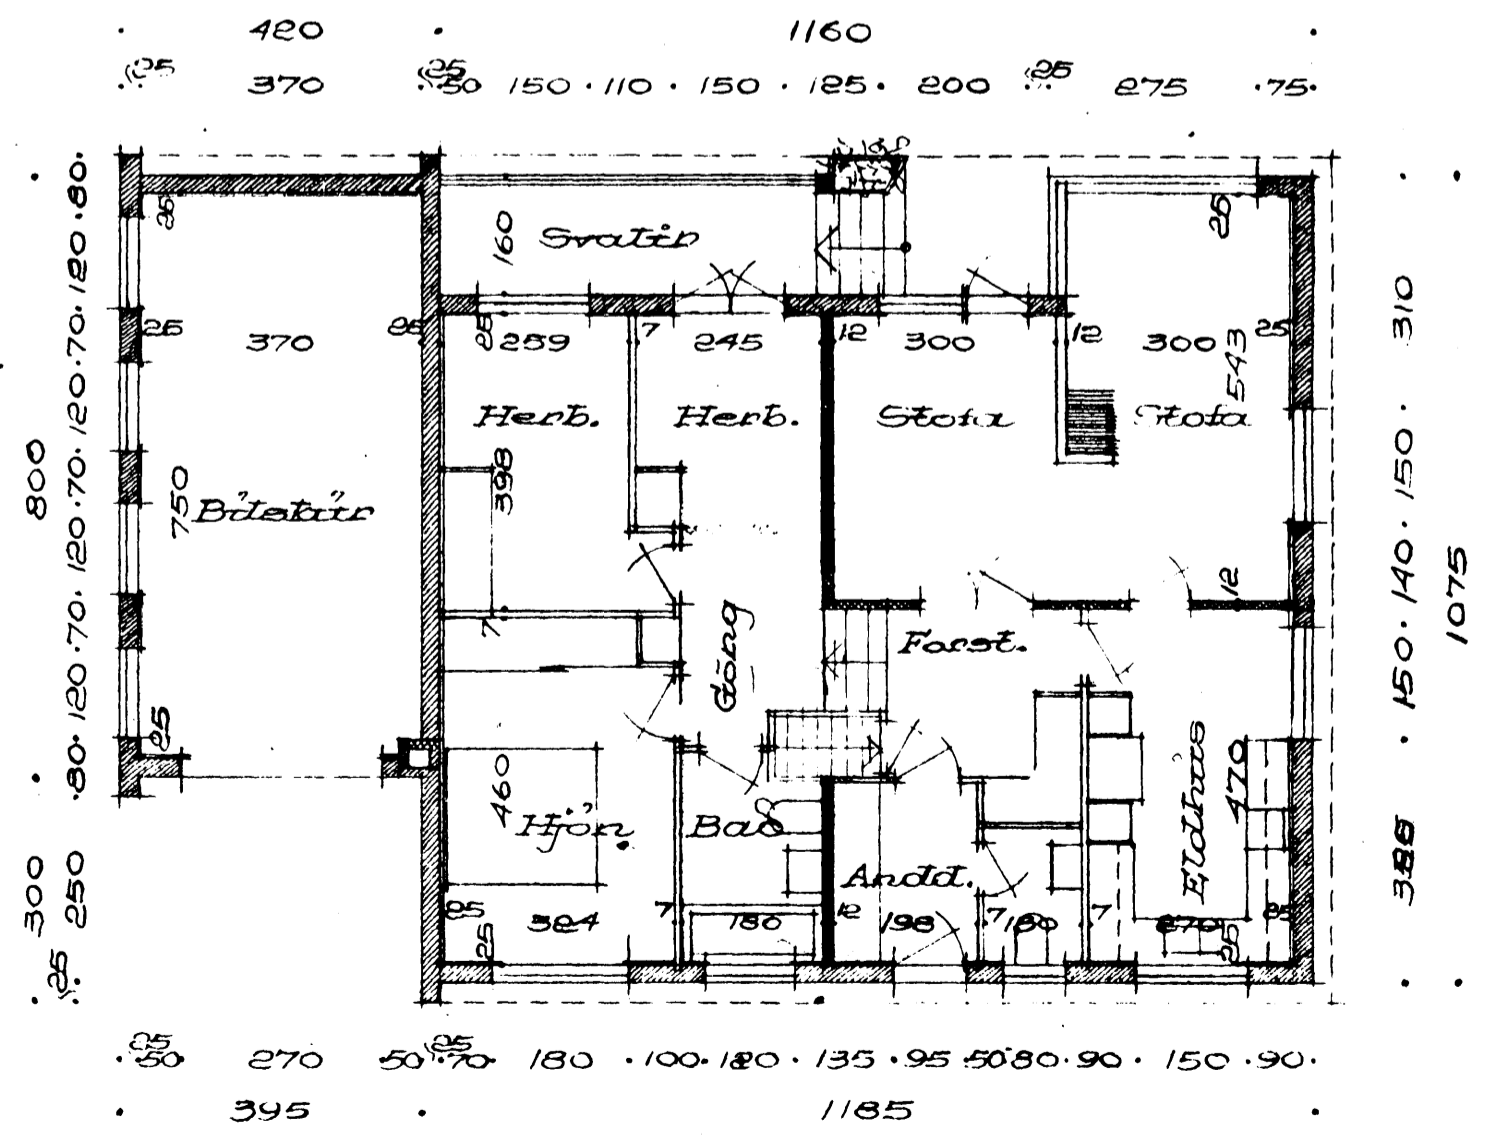

Grunningur 1. hæðar

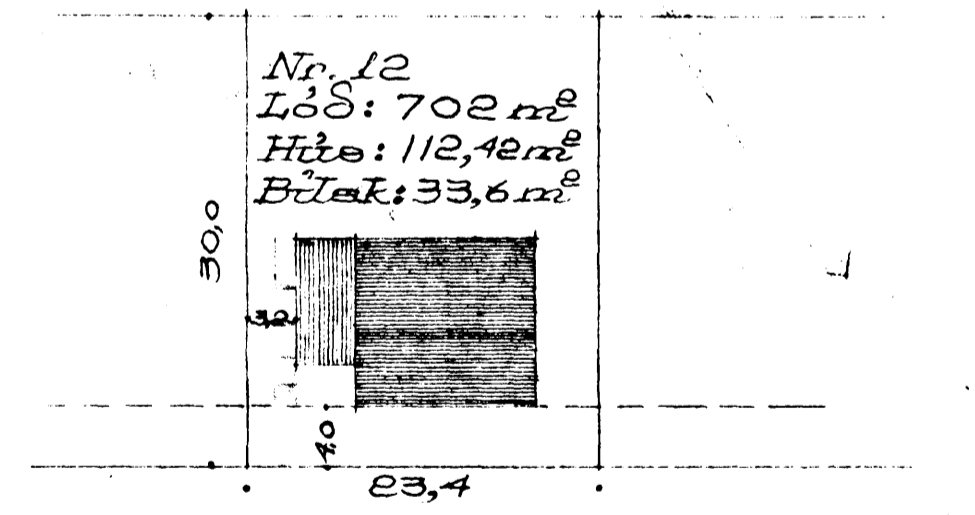

Afstöðumynd 1:500

ACNART 14

Breytt 16.9.1956

Reykjavík, 30.6.1956
Bjarni Ólafsson
Byggingate.
V.NR. 11-10, T. NR. 102