




GRUNNMYND 1:100

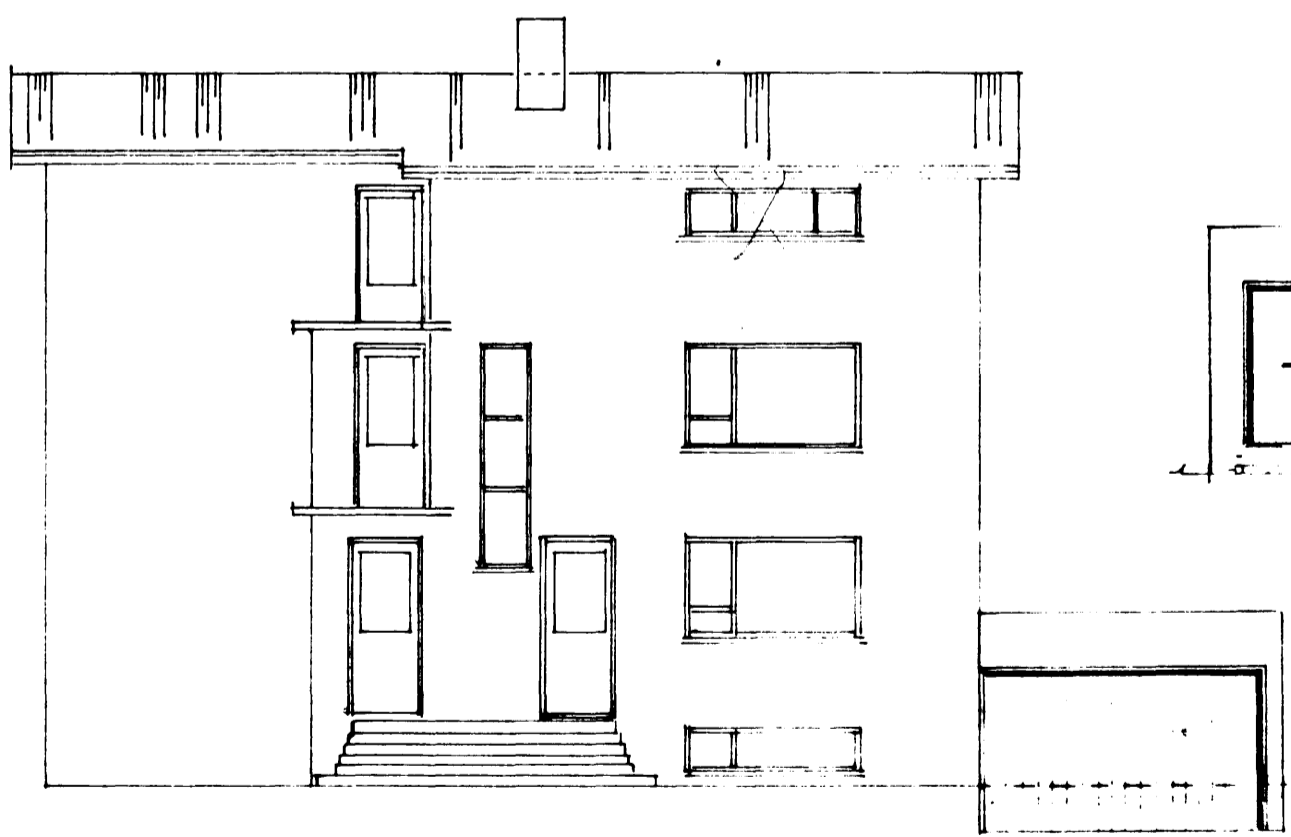


NORÐ AUSTUR HLIÐ 1:100

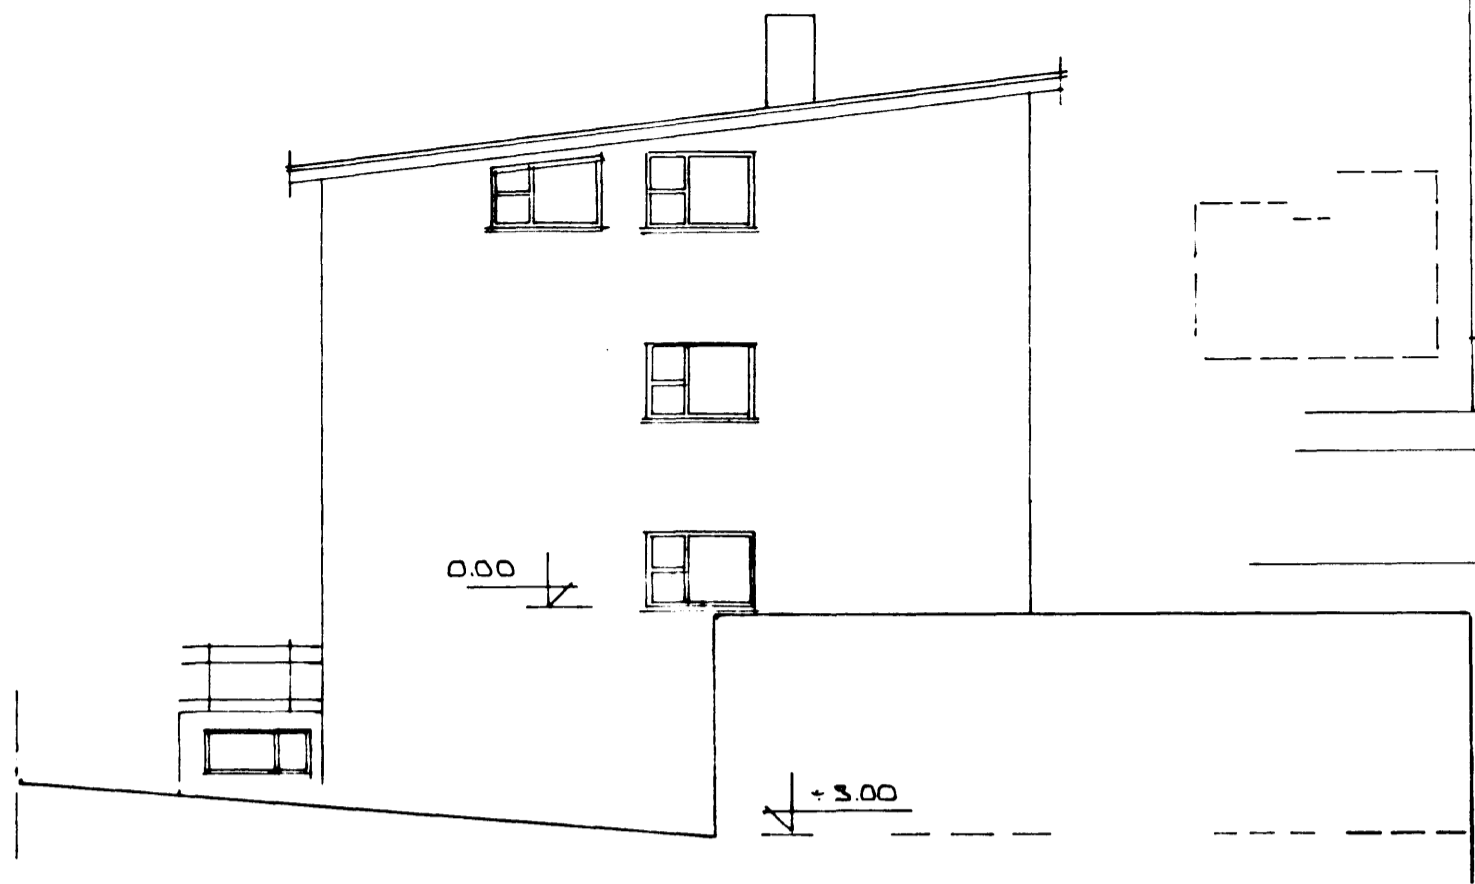

NORÐVESTUR HLIÐ 1:100

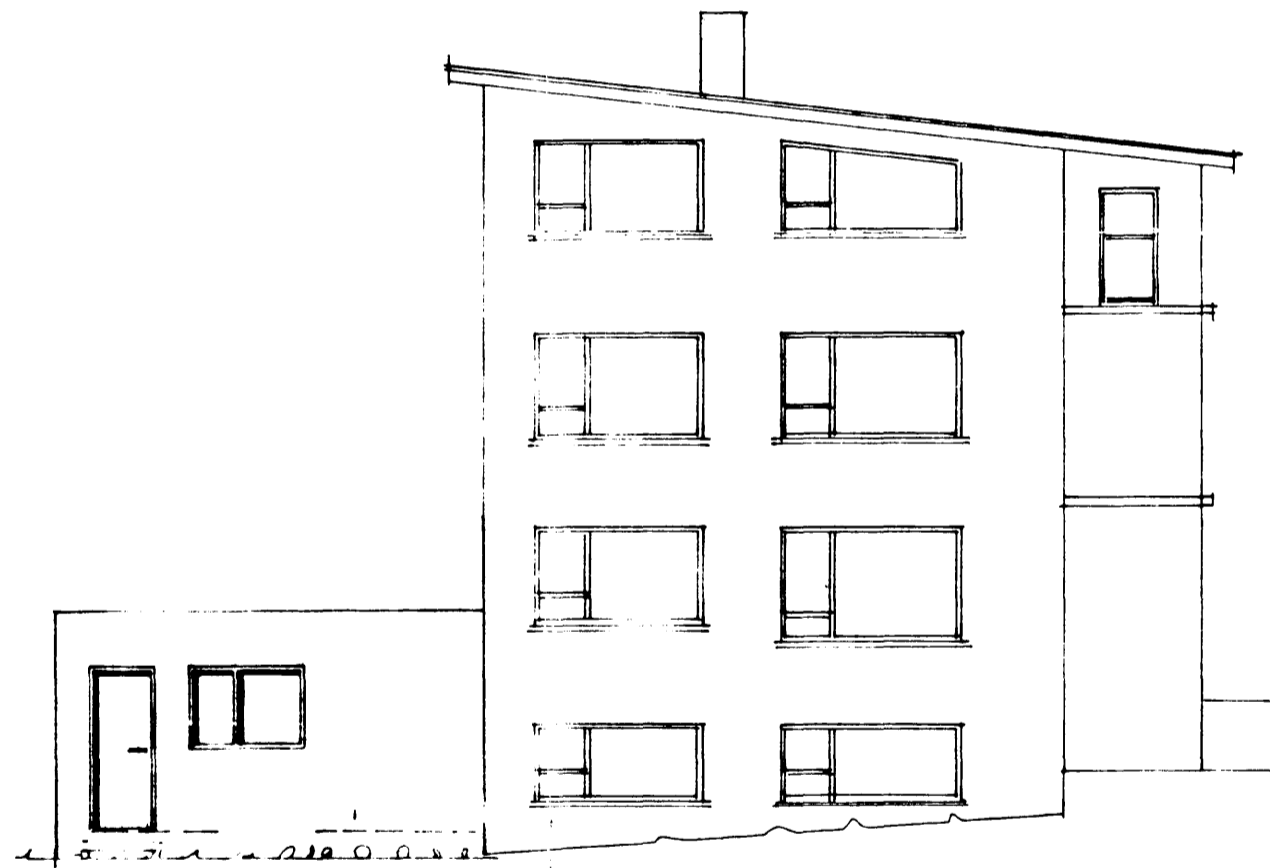


SUDAUSTUR HLIÐ 1:100

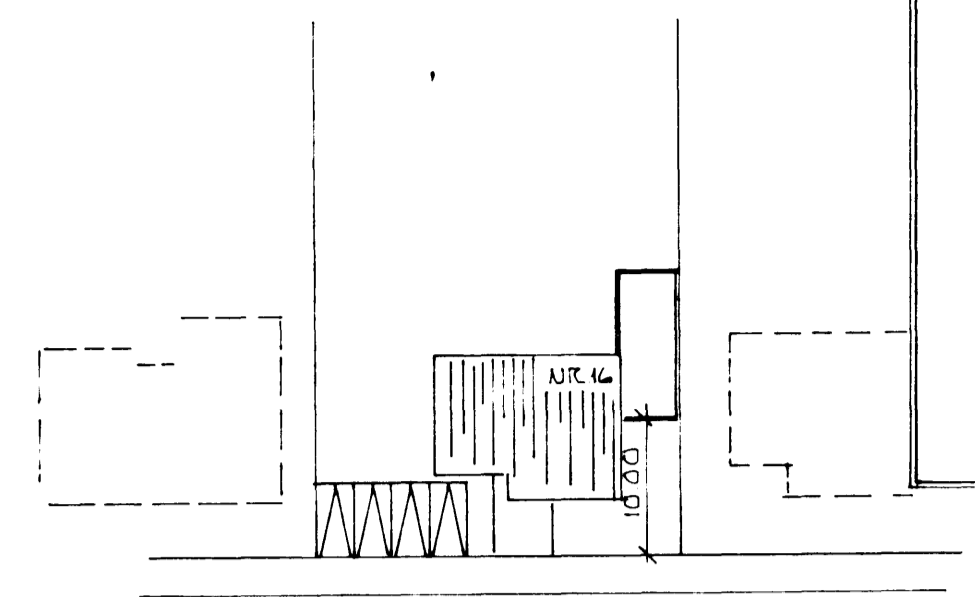

AFSTÖÐUMYND 1:500



SÚÐVESTUR HLIÐ 1:100

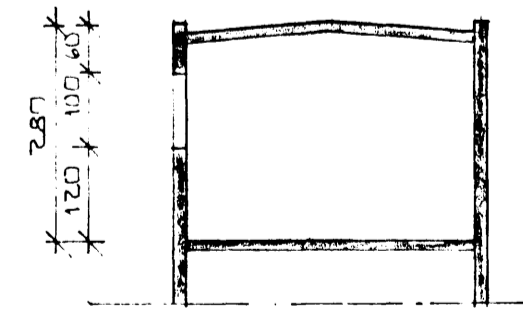

SKURÐUR 1:100

Samþykkt á fundi bygginga-
nefndar þ. 3/13 1982
BYGGINGAVALLÍÐIN
Í HAFNARFIRÐI
Sigurdur Þorleifsson

37.1m² / 109m³

0280-0160 02

ARNAR HRAUN 16 HAFNARFIRÐI BILGEYMSLA	DAGS. <i>Þ. 11/10</i> REIKN. <i>Þ. 11/10</i>
BILGEYMSLA GRUNNMYNDIR OG ÚTLIT	TEIKN. <i>Þ. 11/10</i> VERK NR.
HELI KV 1:50 A 1:500	TEIKN NR.
SIGURÐUR ÞORLEIFSSON TEKNIFRÆÐINGUR F.T.F.I. STRANDGÖTU 11 HAFNARFIRÐI SIMI 54751	01