



Samþykkt á fundi bygginga-
nefndar þ. 6/8 1980
BYGGINGAFULLTRÚINN
Í HAFNARFIRÐI
Sigurþór


FLATARMÁL BILGEYMSLU BRÚTTÓ 35,26²
RÚMMÁL BR. 88,20³

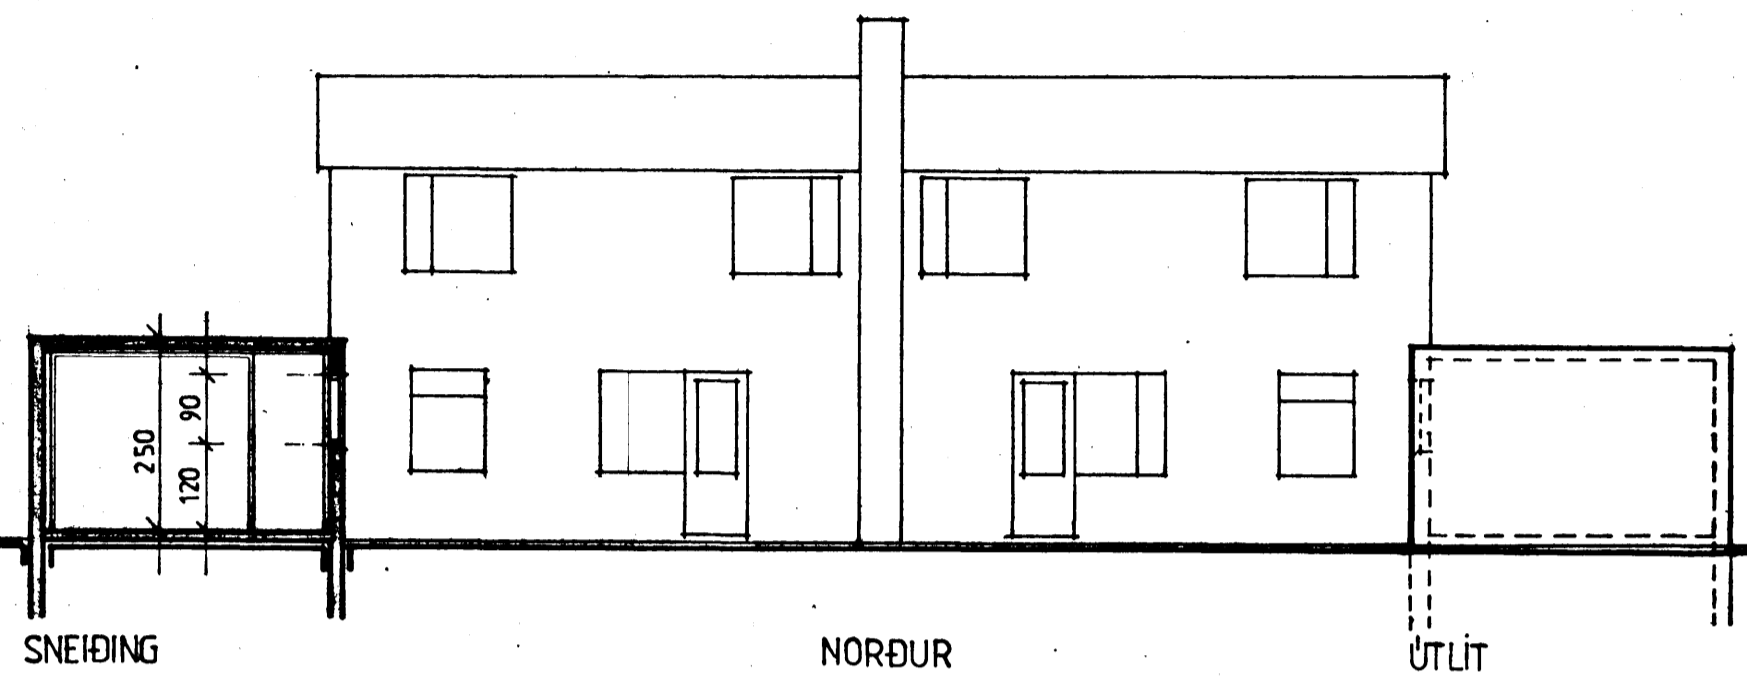


SNEIÐING NORÐUR ÚTLIT

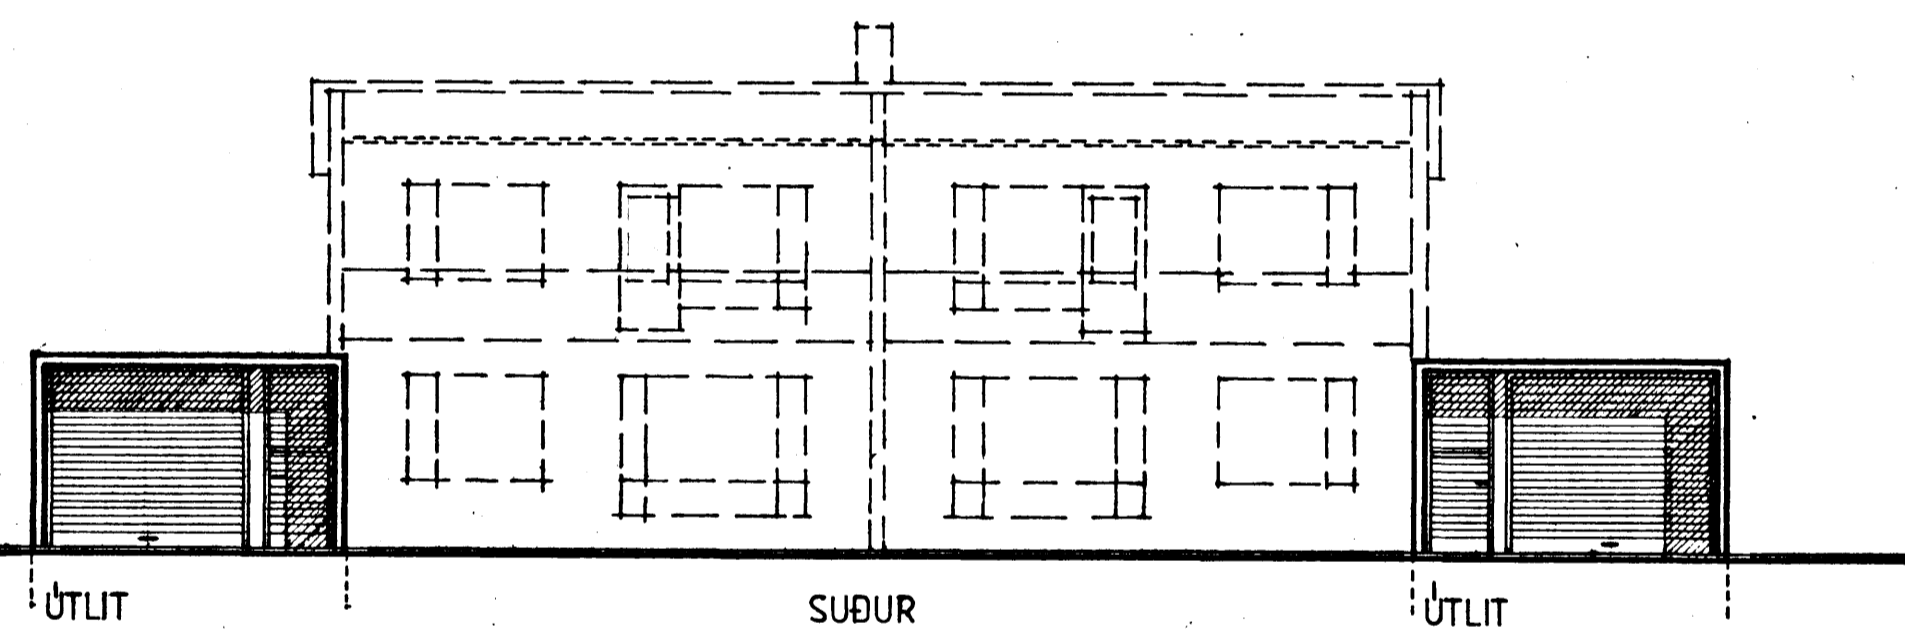


ÚTLIT SUÐUR ÚTLIT

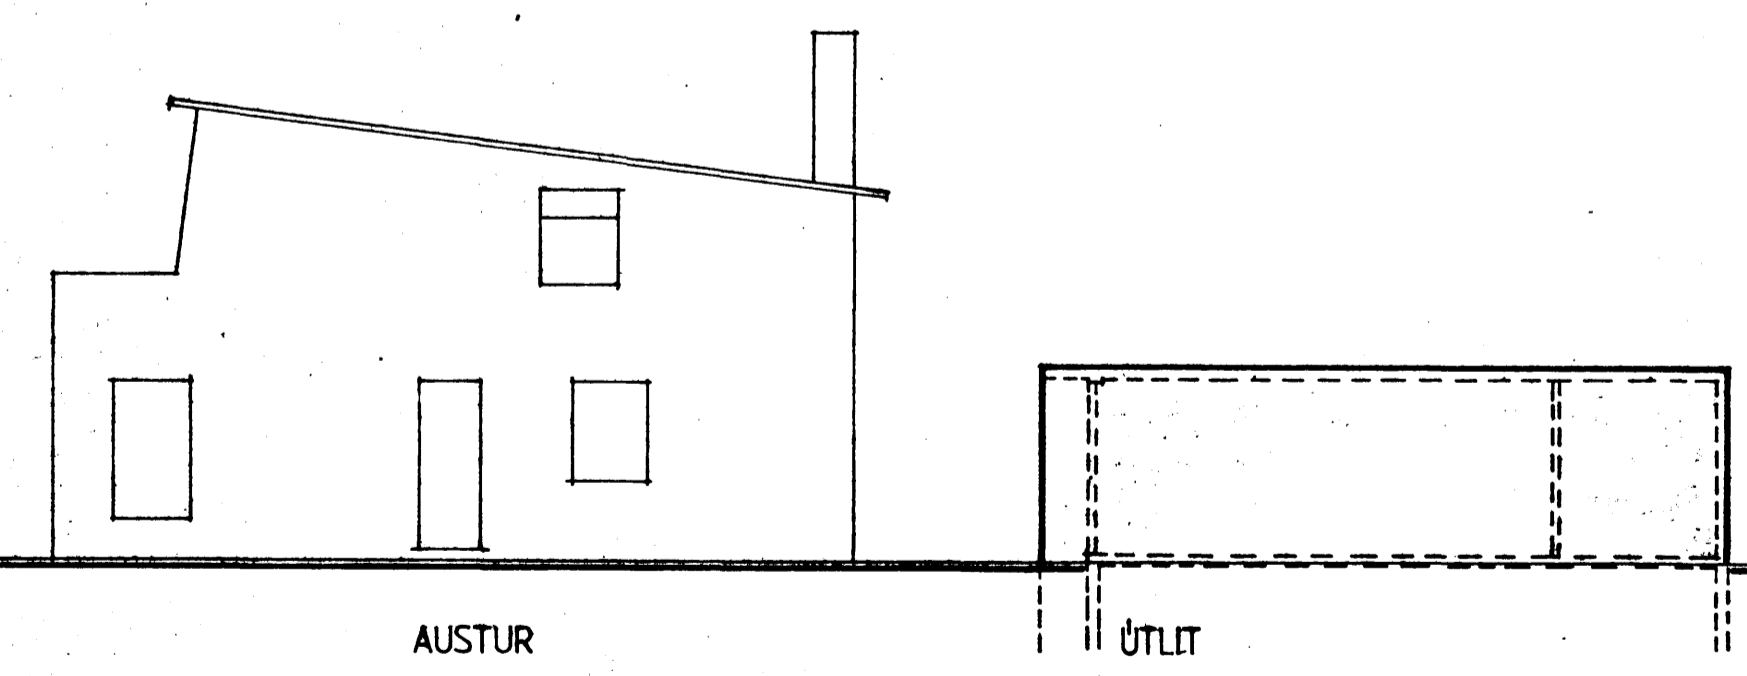


AUSTUR ÚTLIT

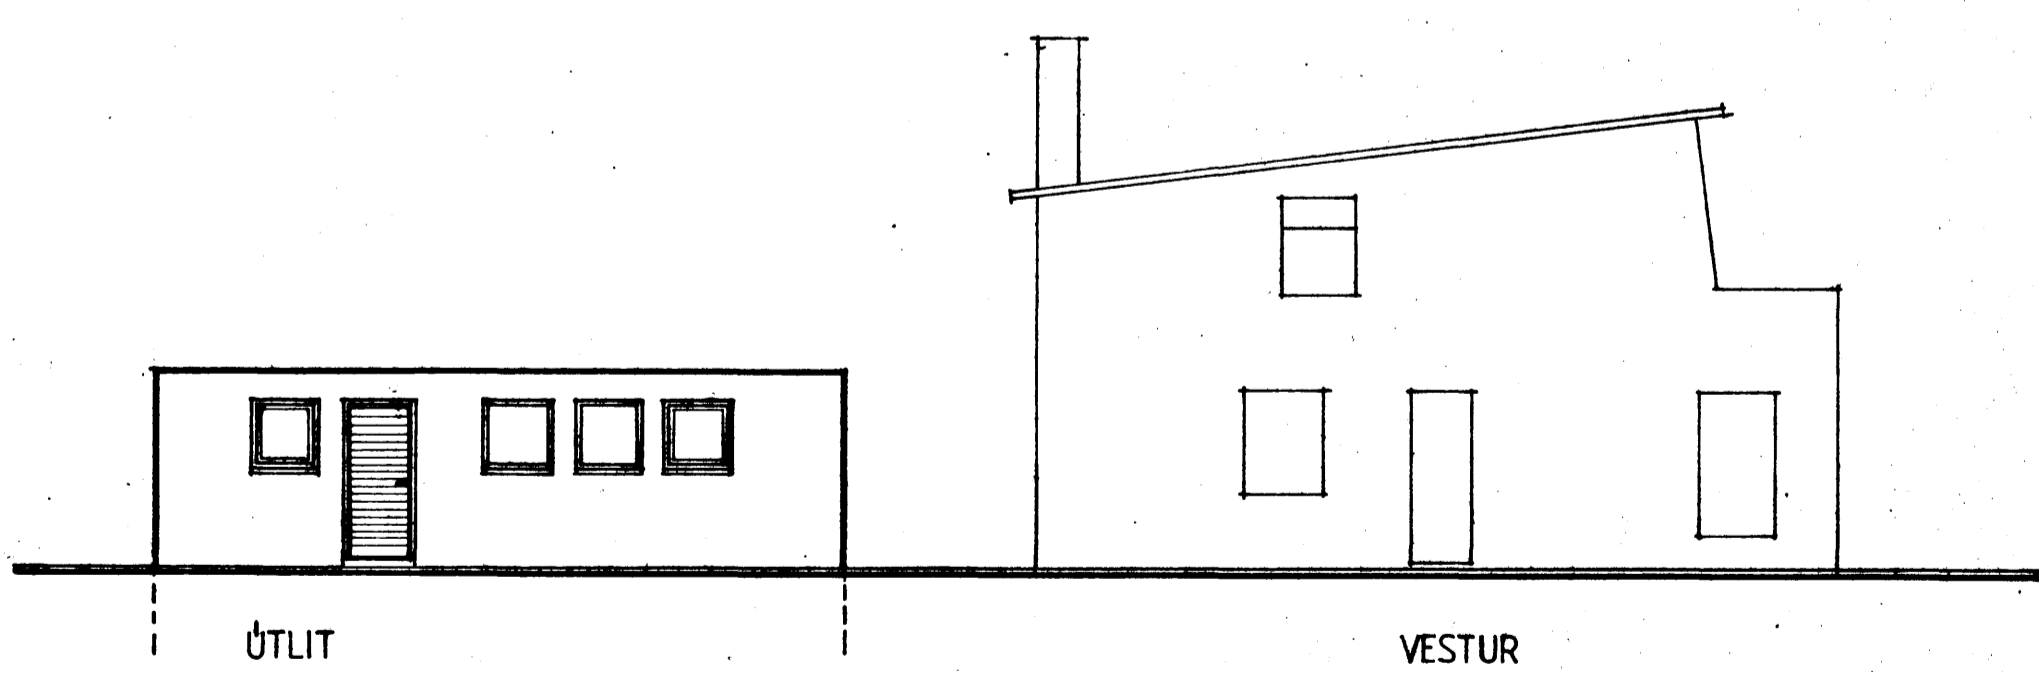

ÚTLIT VESTUR

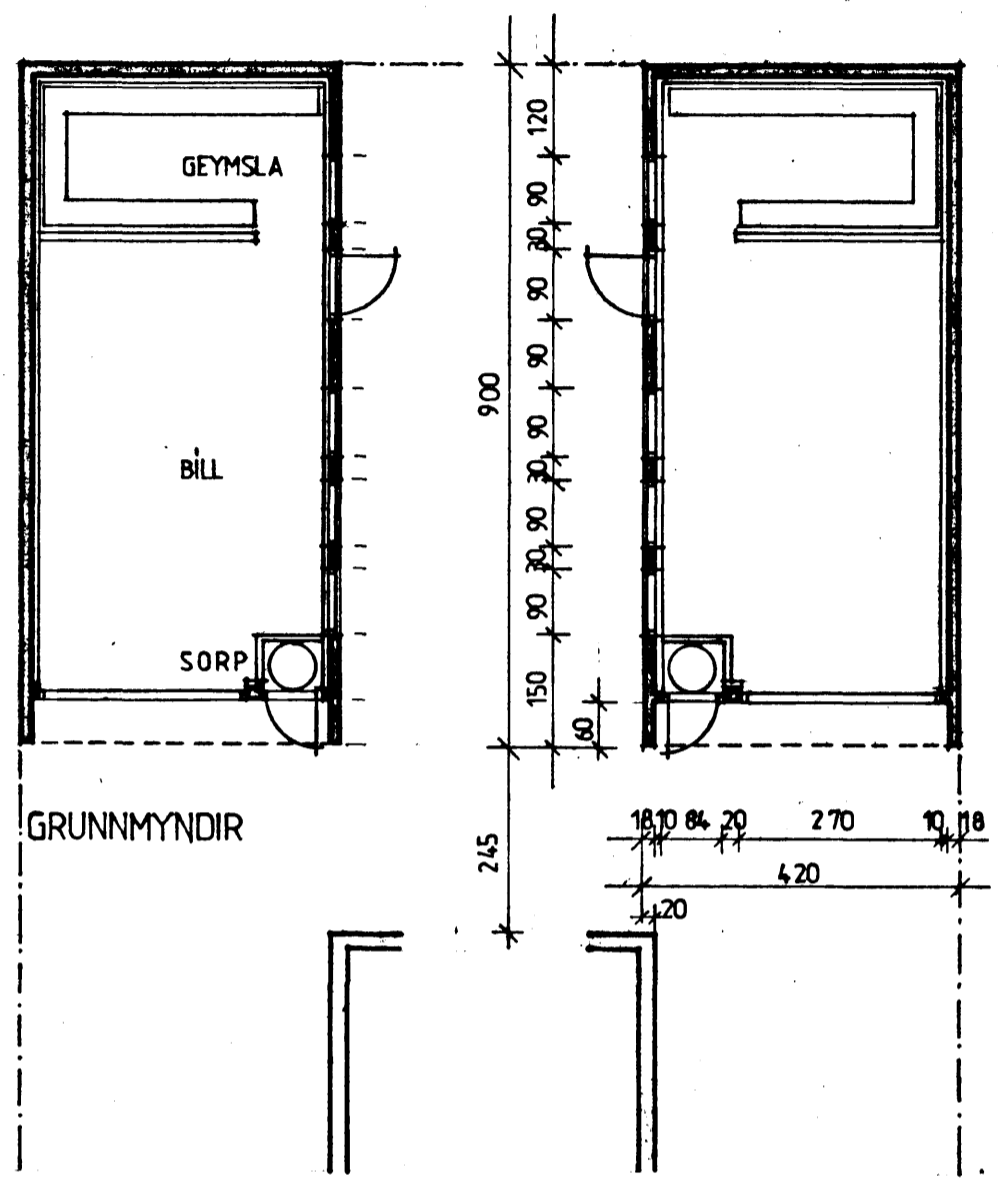

GRUNNMYNDIR

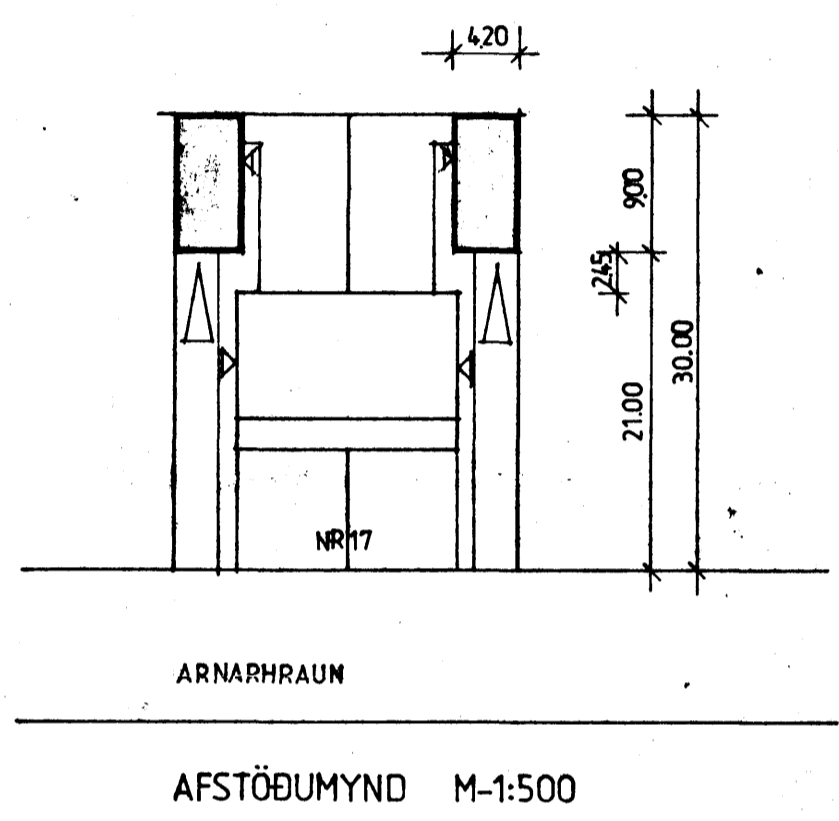

ARNARHRAUN

AFSTÖÐUMYND M-1:500

27.07.1980
Sigurþór Adalsteinsson

ARNARHRAUN 17 HAFN., BILGEYMSLUR	
GRUNNMYNDIR, ÚTLIT, SNEIÐING	M-1:100, 1:500
AFSTÖÐUMYND	BL 1
SIGURÞÓR AÐALSTEINSSON ARKITEKT FAÍ	