

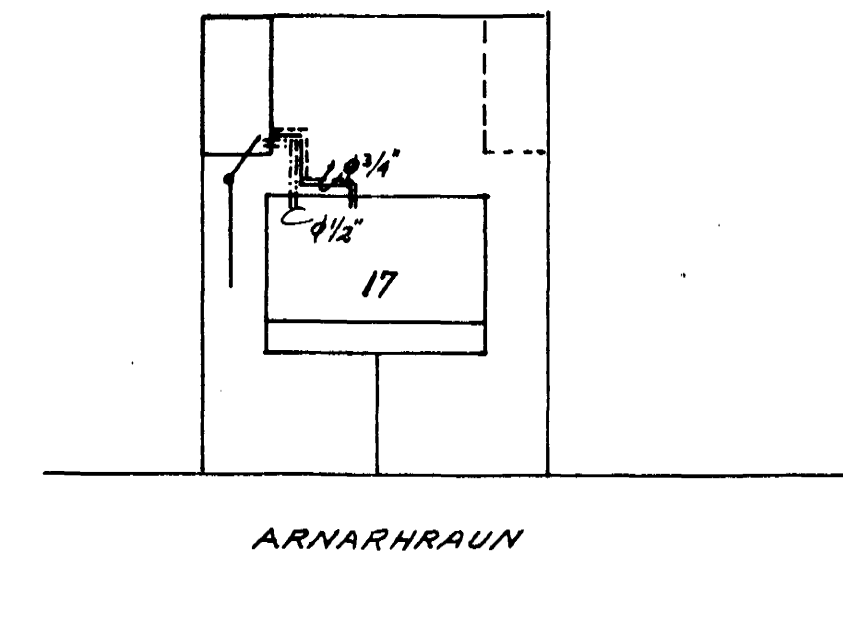


NEYZLUVATNS-, HITA- OG FRÆRENNSLISLAGNIR
GRUNNMYND 1:50

AFSTÖÐUMYND 1:500

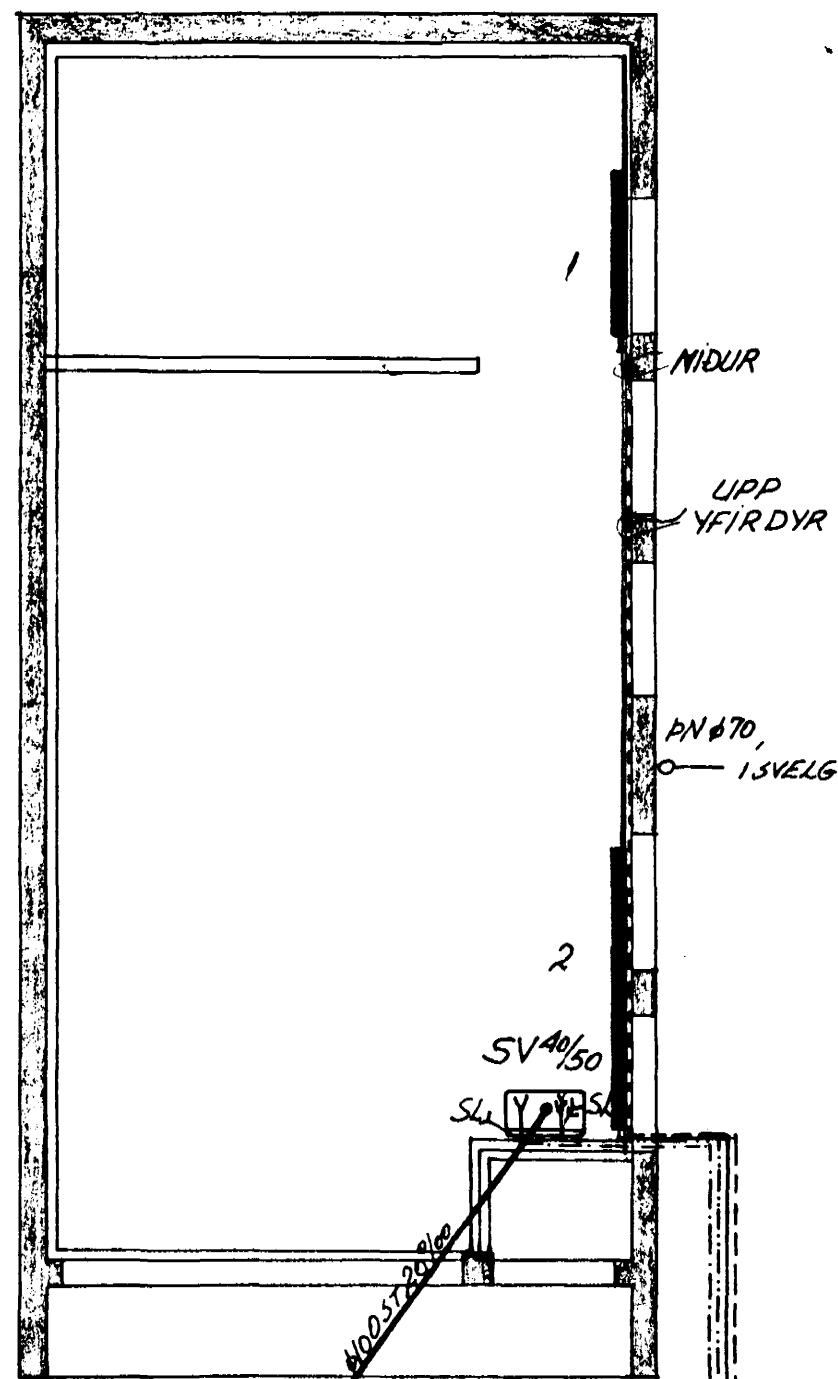


VATNS- OG HITALAGNIR RÚMMYND ≈ 1:50

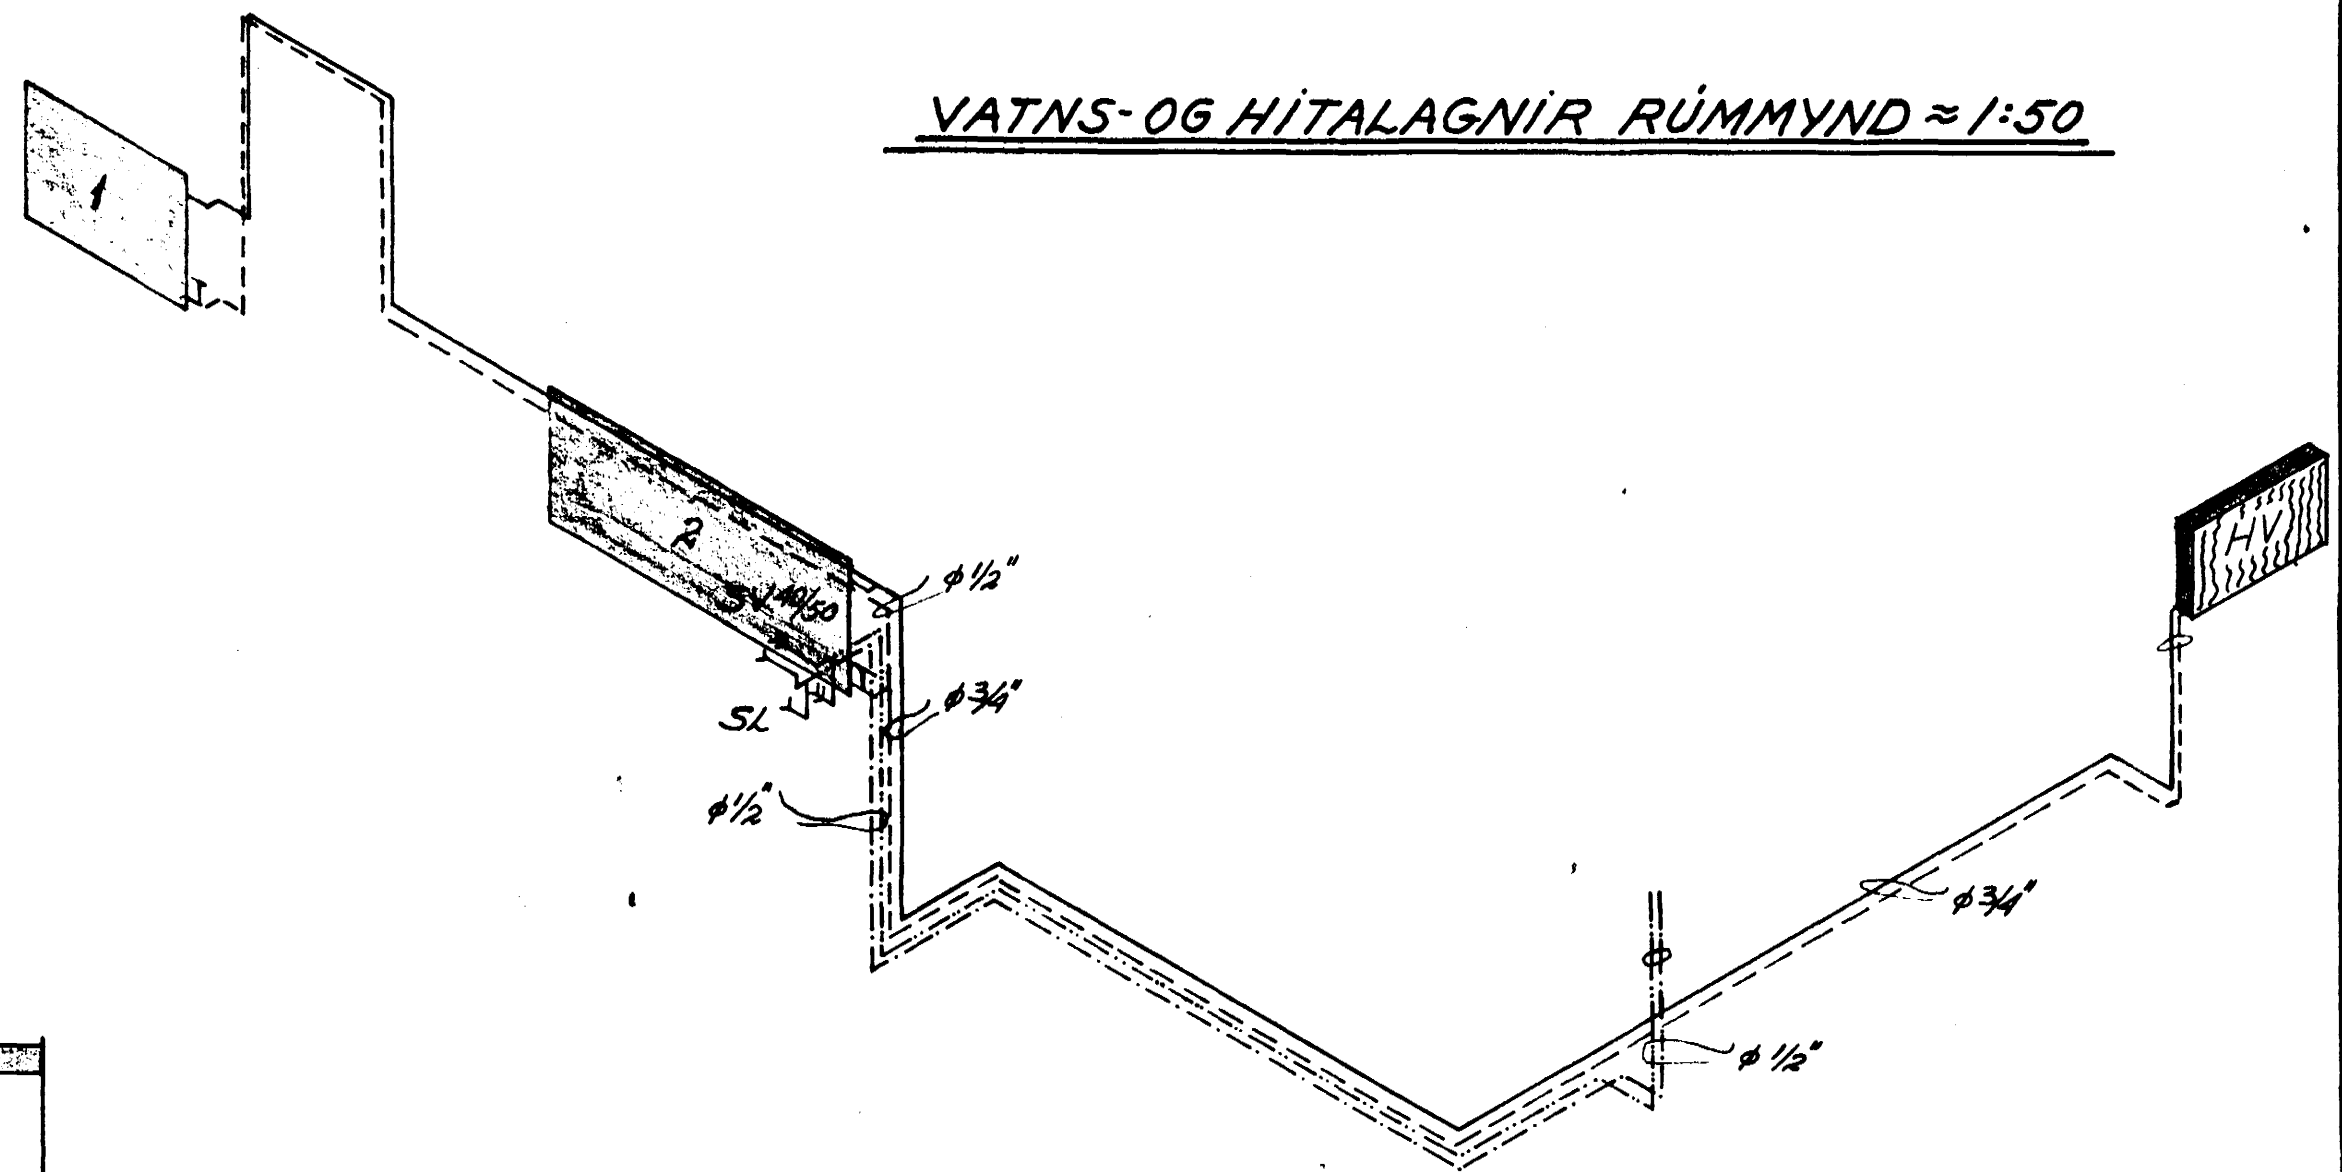

I STAÐ STEINRÖRA
MA NOTA PVC Ø 100 RÖR

ATH!
TENGIST I FRÆRENNSLI
HÚSSINS, HÆÐIR OG HALLI
RÆST AF LEGU PEIRRAR
LAGNAR. BYRJA SKAL A' AD FINNA BA LÖGN

SANDEFANG 1:50

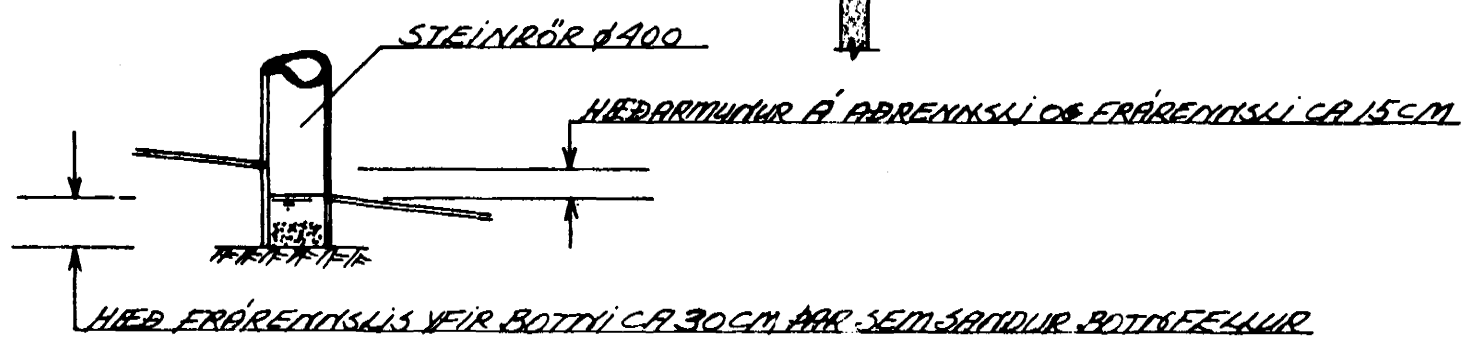

LAGNIR I JÖRD SEU EINANGRADAR MED 20MM POLYURETHAN
I PLASTKÁPU. VATNSLAGNIR SEU A.M.K. 120CM UNDIR YFIR-
BORDI. EFNI OG FRÁGANGUR LAGNA I SAMRÆMI VIÐ ÍS-
LENZKA STAÐLA NR. 65, 67 OG 68. VEGGEINANGRUN 2 1/2"
PLAST, ÞAKEINANGRUN 5" PLAST.

ÖFNASKRÁ Δt = 40°C:

NR	HITATAP I KCAL/ÁR	MESTA LENGDI (CM)	MESTA HÆÐ (CM)	TENGI	ÖFN
1	1540	150	100	CD 10	
2	2500	300	100	CD 10	

23. júlí 1982
HAFNARFJÓRDARFÉL
BYGGINGA- OG
TEIKNINGARFRÉTTI
HAFNARFJÓRÐARFÉL
BYGGINGA- OG
TEIKNINGARFRÉTTI

ARNARHRAUN 17 HAFNARFJÓRÐI	VERK	BL. NR.
		2
BÍLSKÚR HITI, VATN, FRÆRENNSLI	MKV. 150	REIKNINGARFRÉTTI TEIKN. H.F.
HALLDÓR HANNESSON BYGG. VERKFR. MVFI GUNNARSUNDI 10 HAFNARF. S. 53423		