


unbýtt & fullt bygginga-
sundur p. 27 / 1 / 1965


BYGGINGAÁHVALDINN
Í HAFNARFJÖRÐI

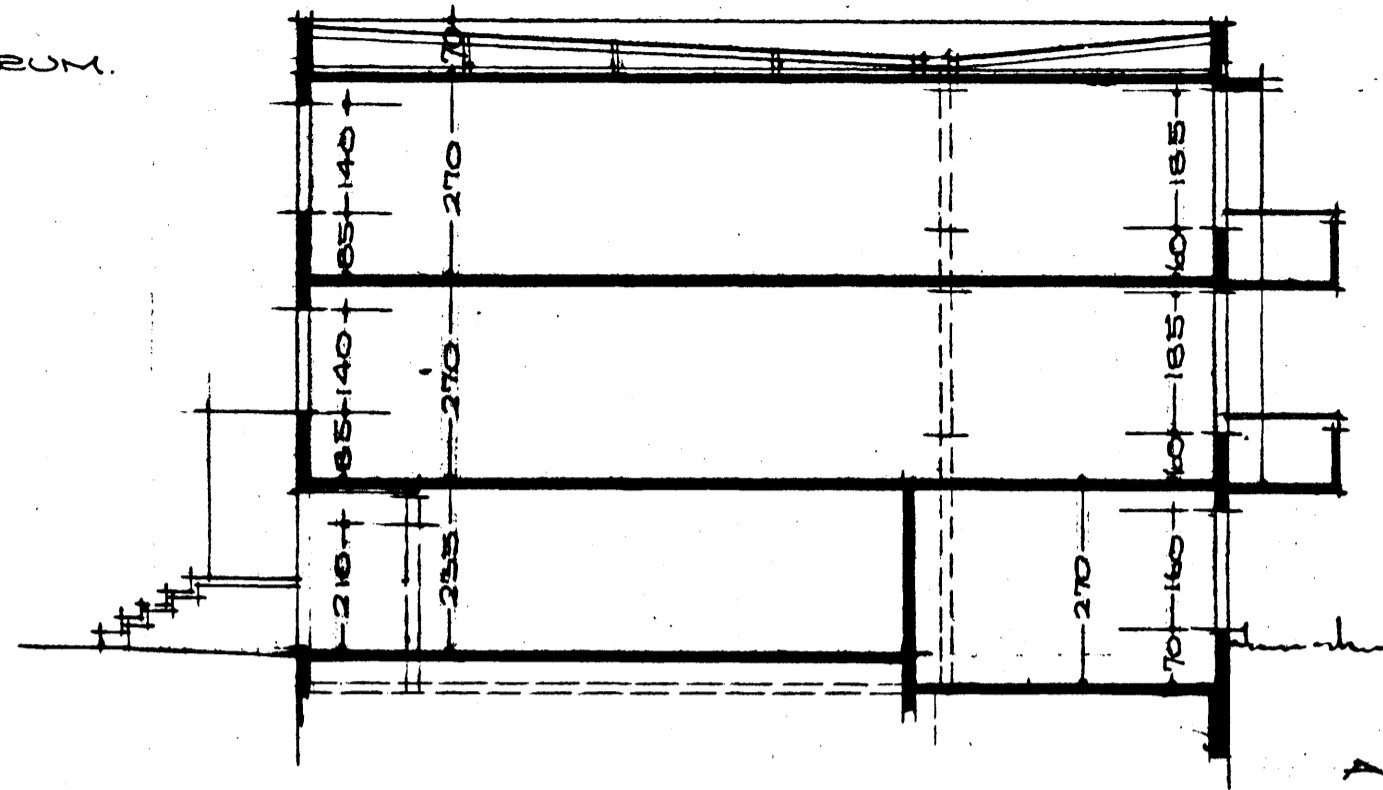


AFSTÖÐUMYND 1:500

FLATARMÁL 1 HÉÐAR 169.71 M²

SKURÐUR

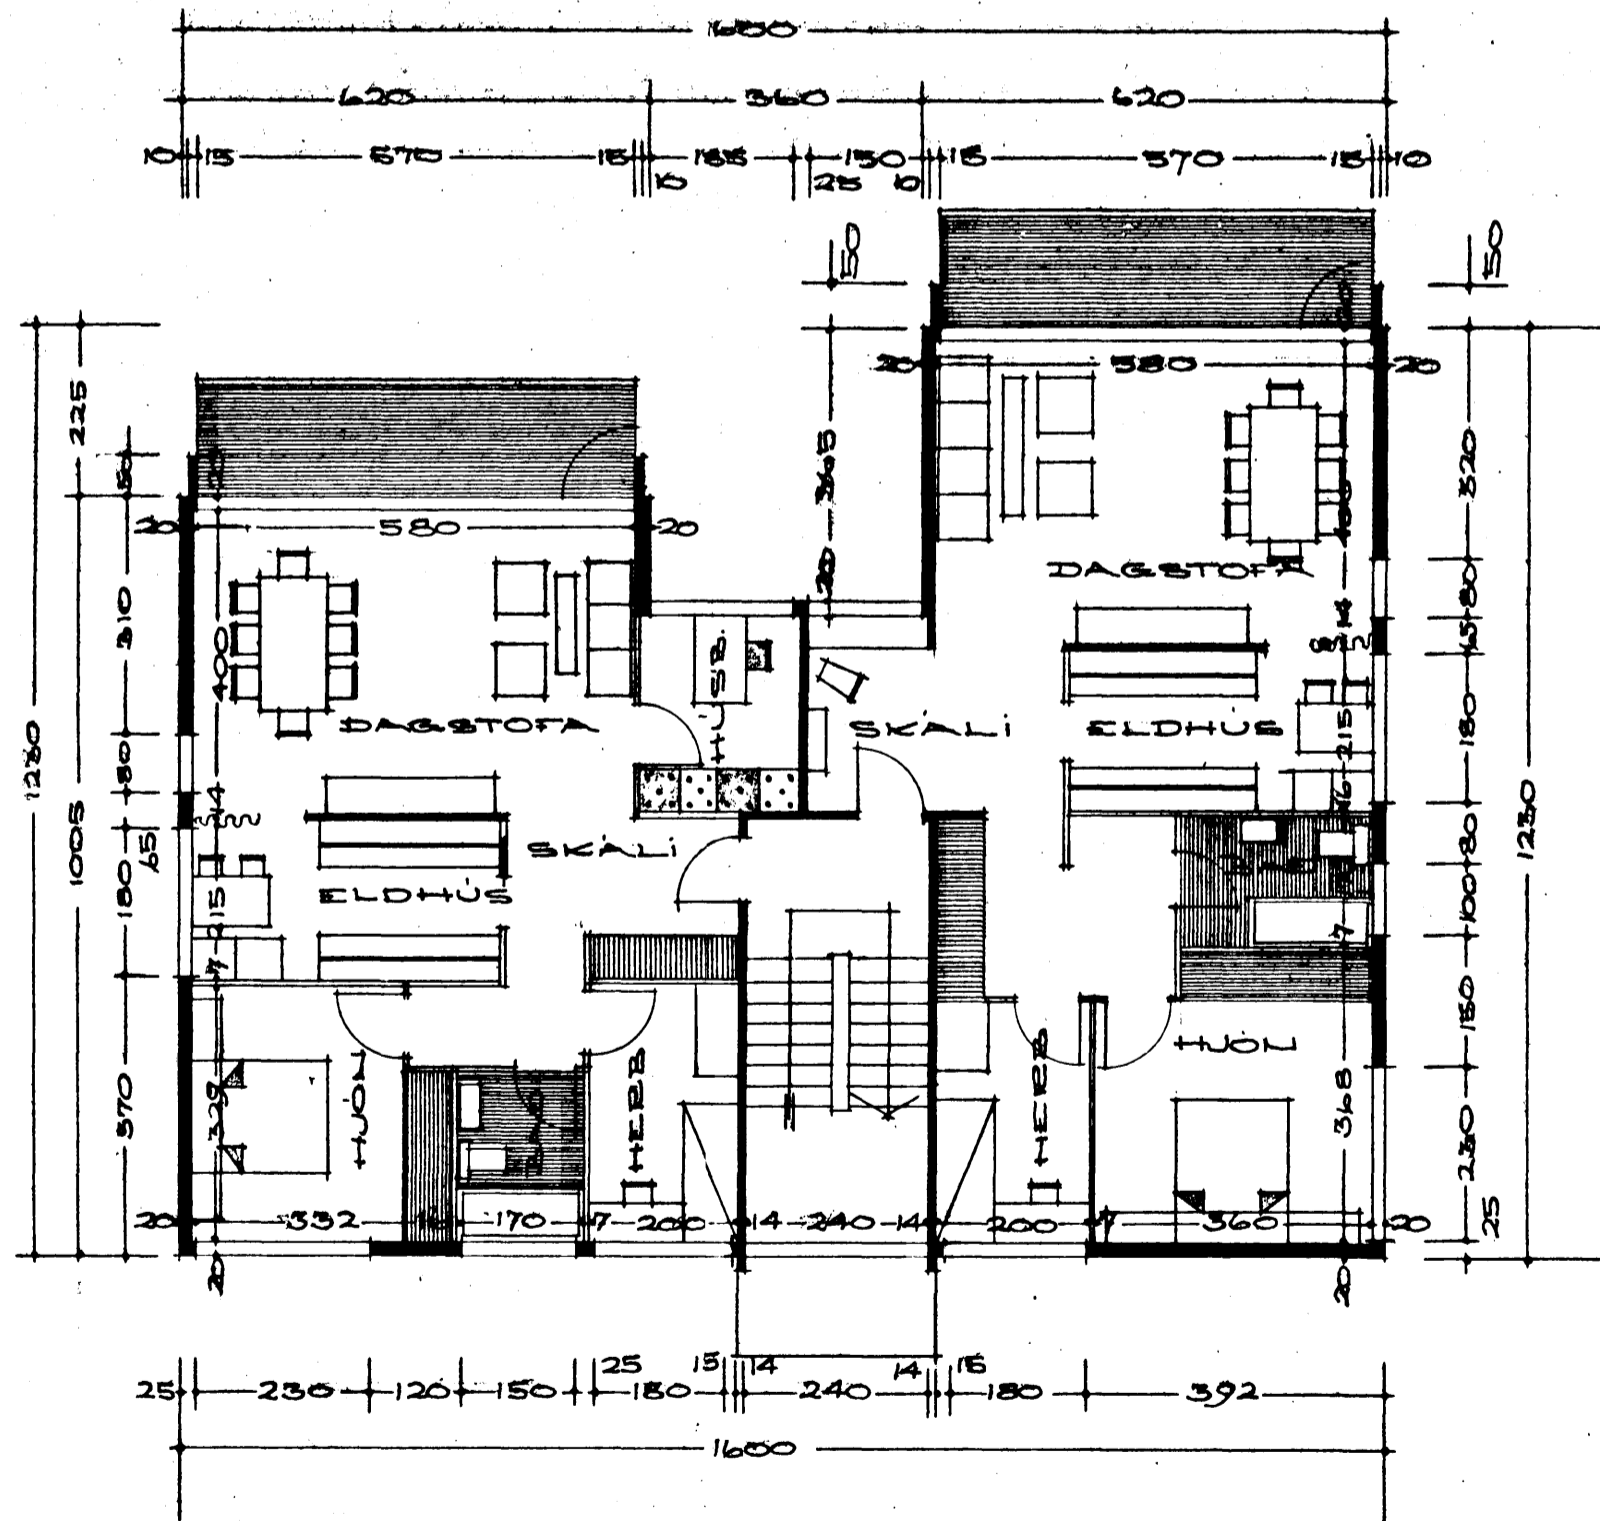

GRUNNMYND 1:2 HÉÐAR.

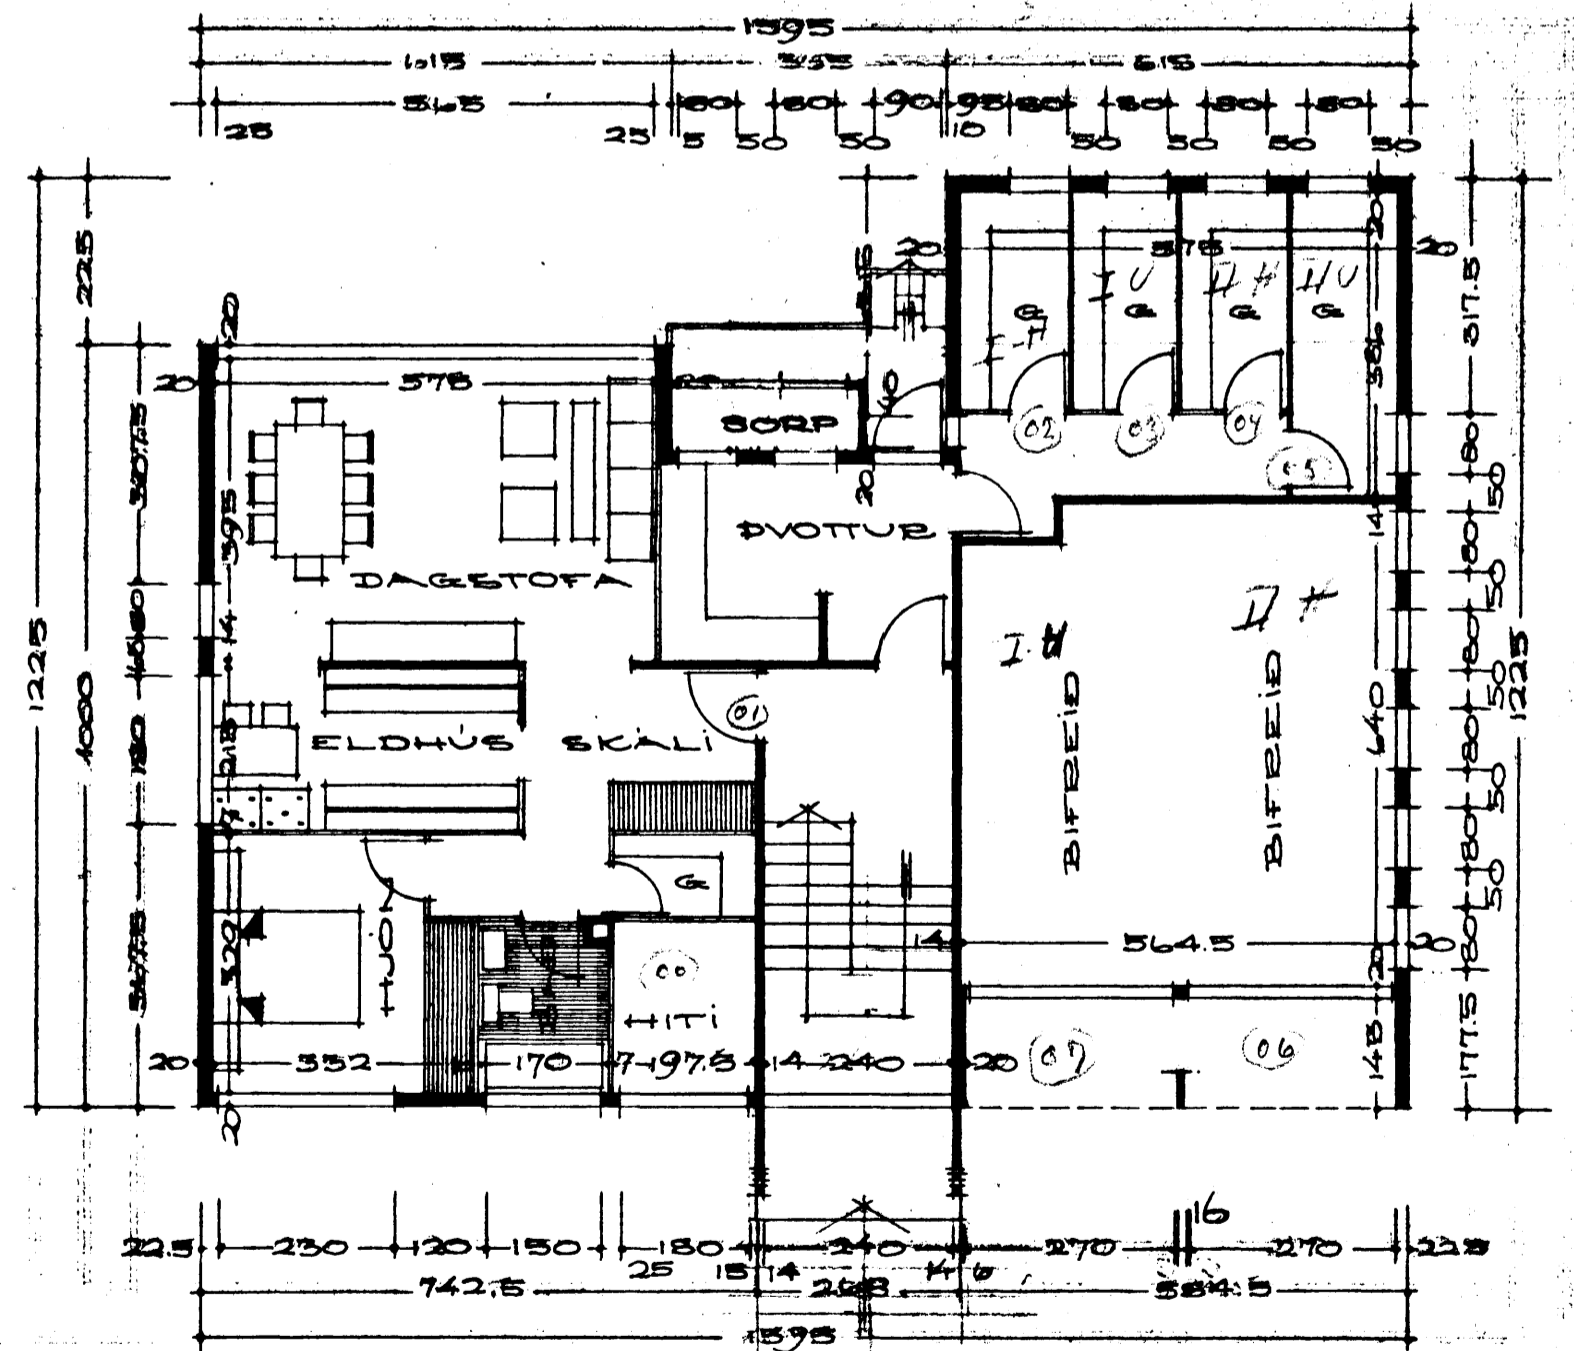

GRUNNMYND KVALLARA

REYKJANÍK Í DES 1964

Harlan Trinnsson