
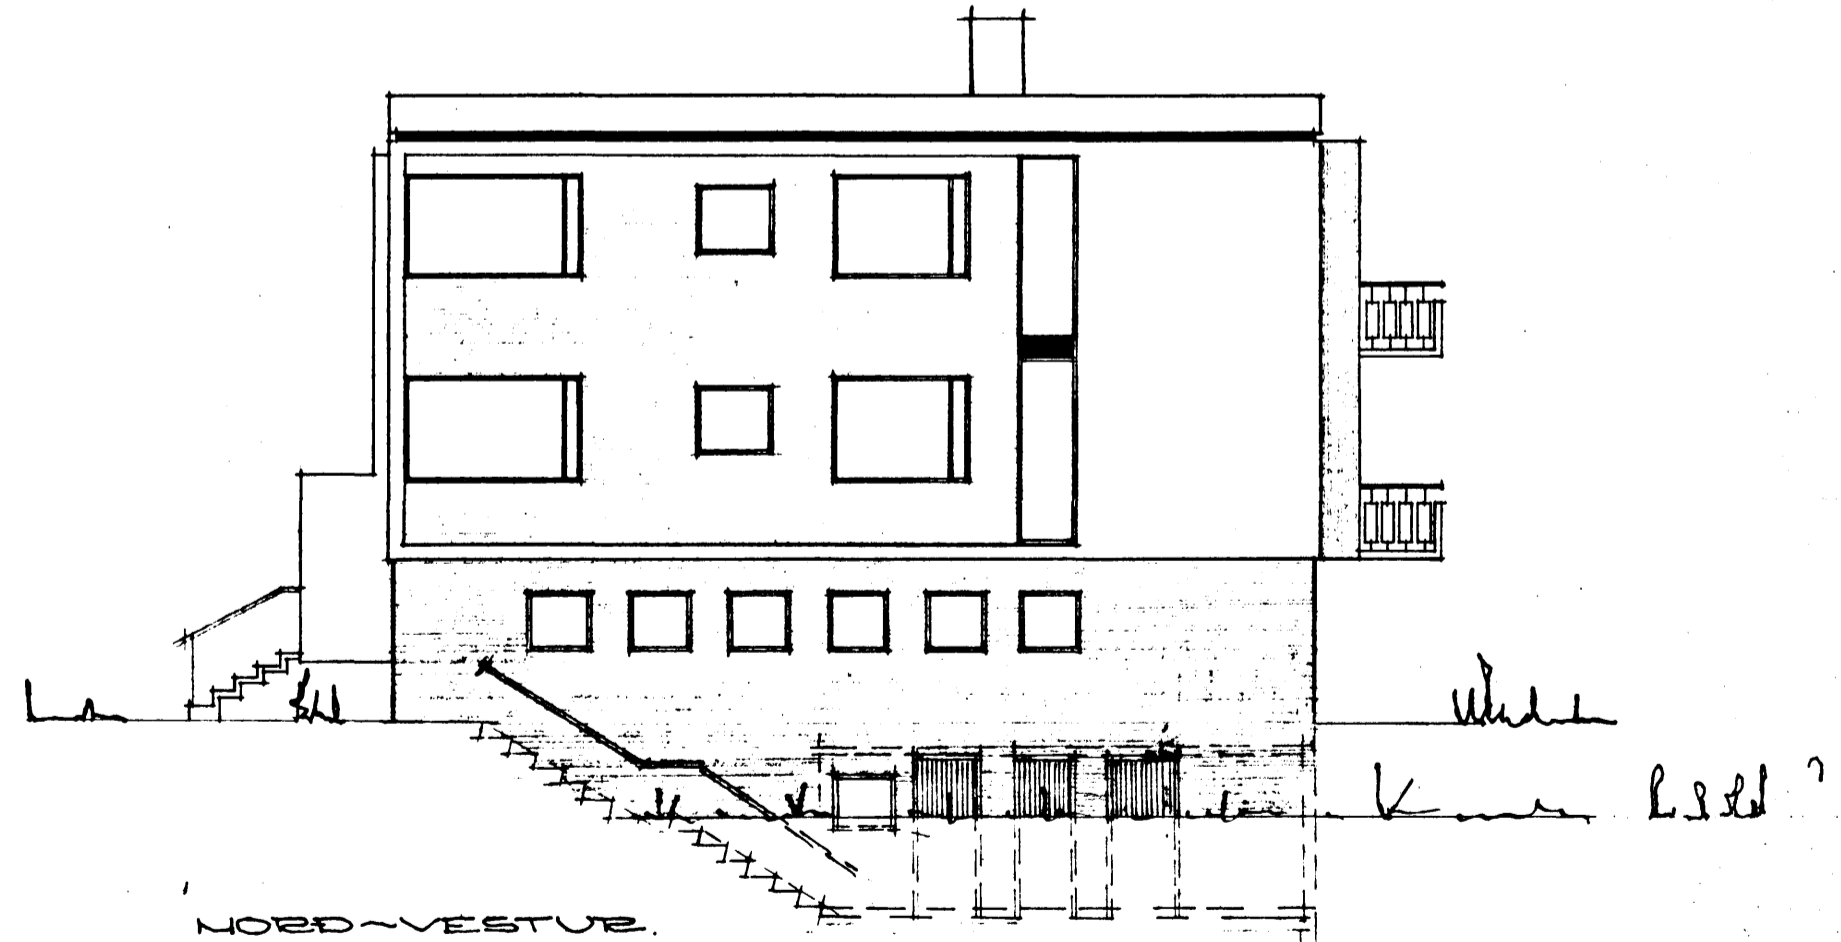
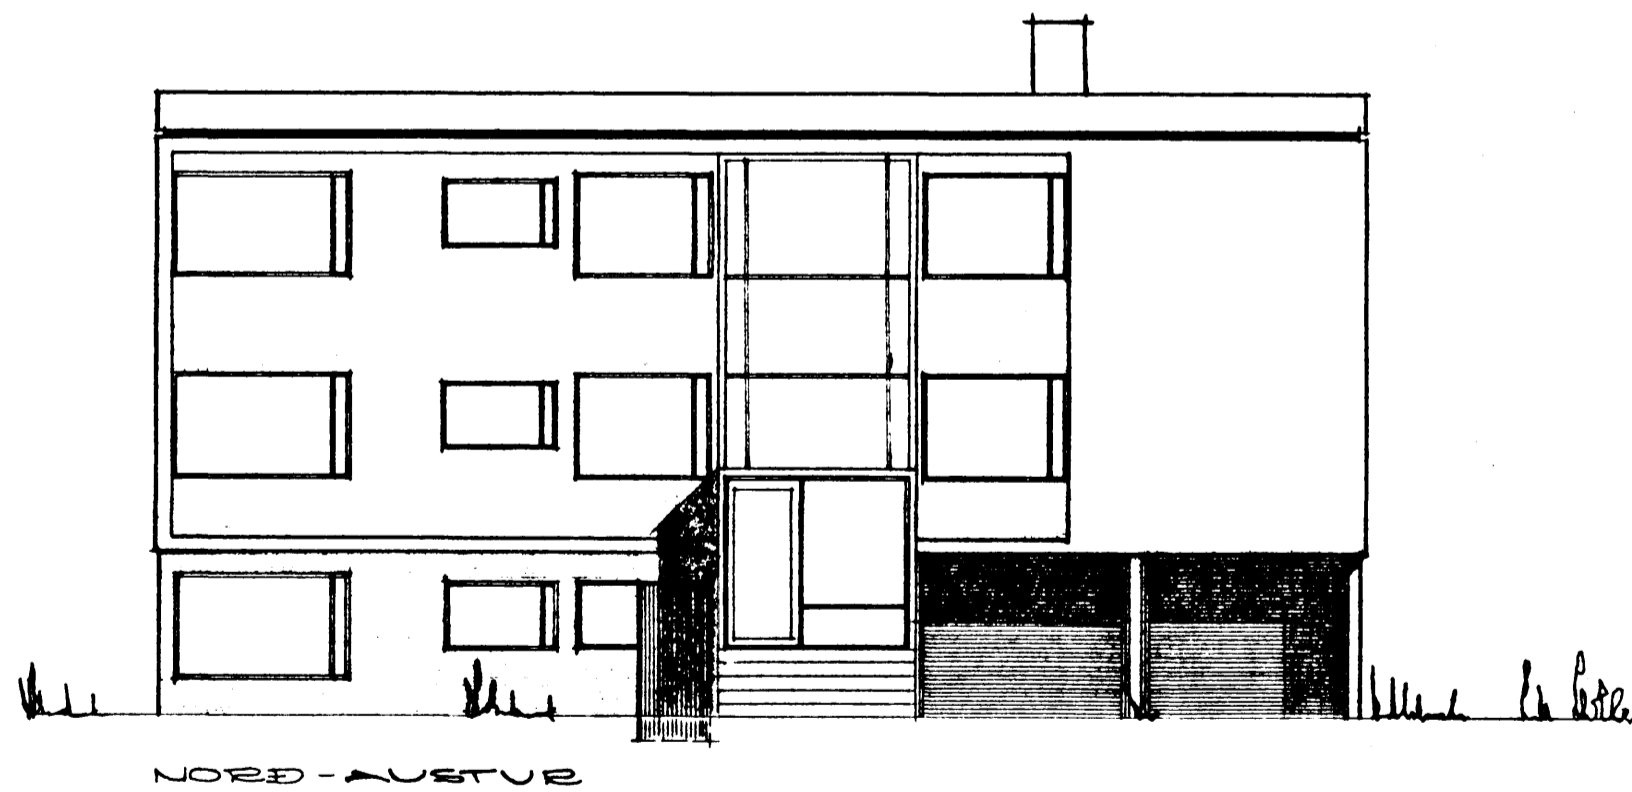
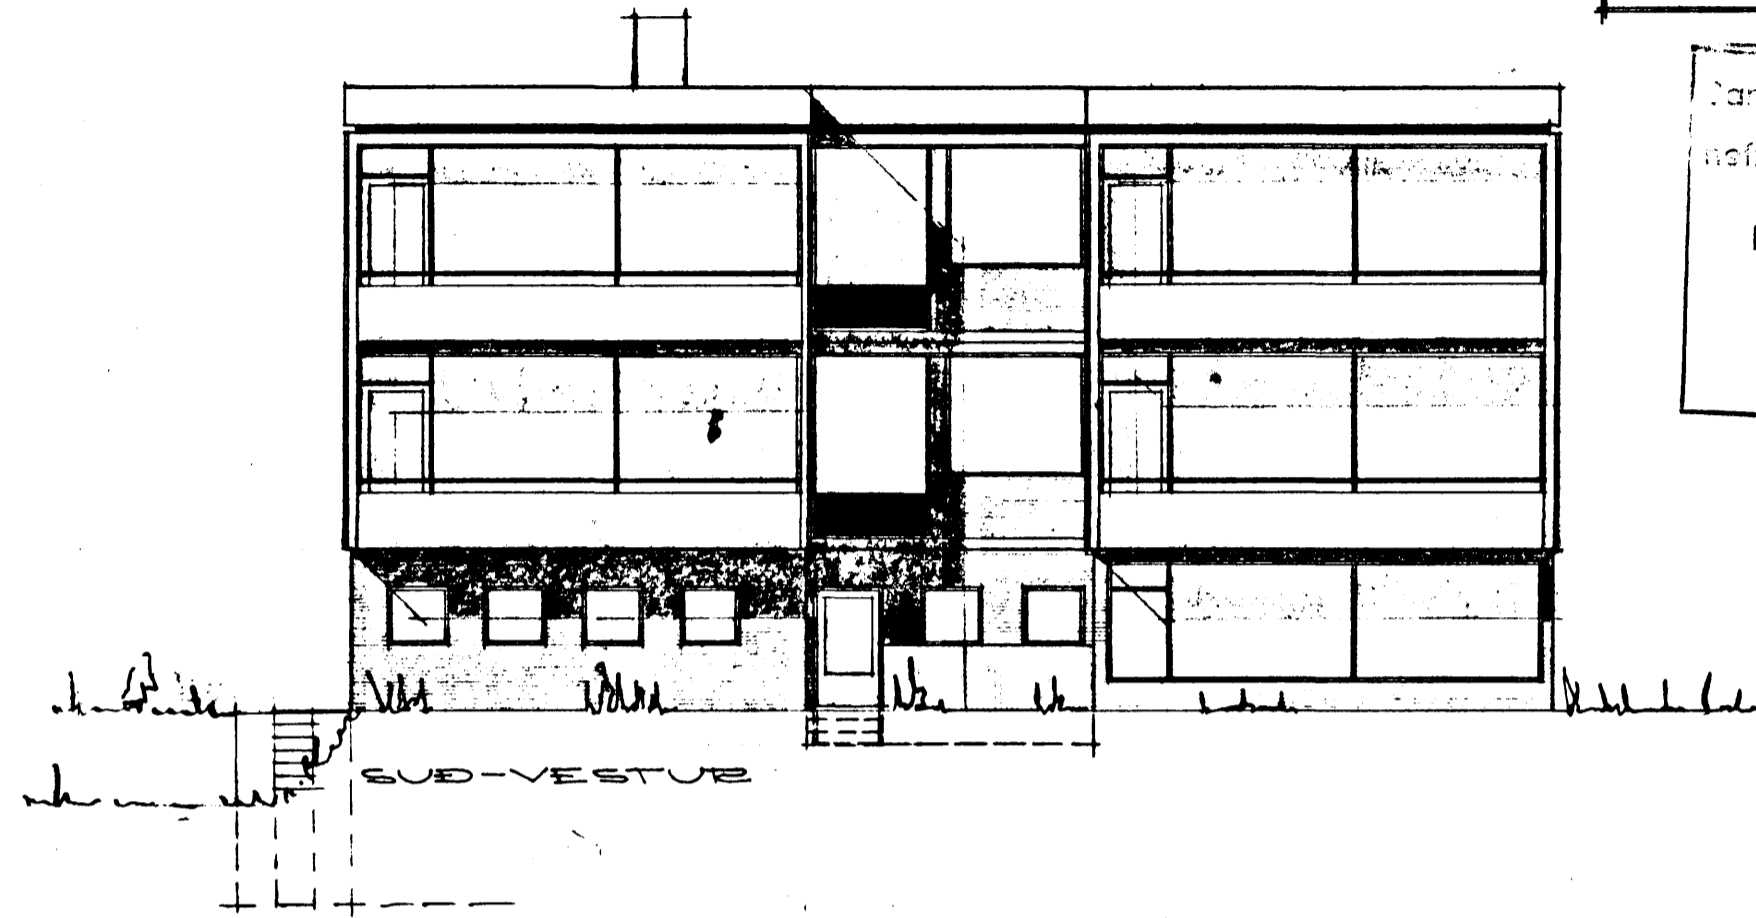


ARNARHBAUN NR. 18 HAFNARFIRÐI M 1:100

*Gís Friðsteinn*  
*Þóris Friðsteinn*  
*Guðrún Friðsteinn*  
*Jón Harman*

Samþykkt á fundi bygginga-  
nefndar þ. 27. 11. 1965  
BYGGINGA-  
TRÚINN  
HAFNARFIRÐI

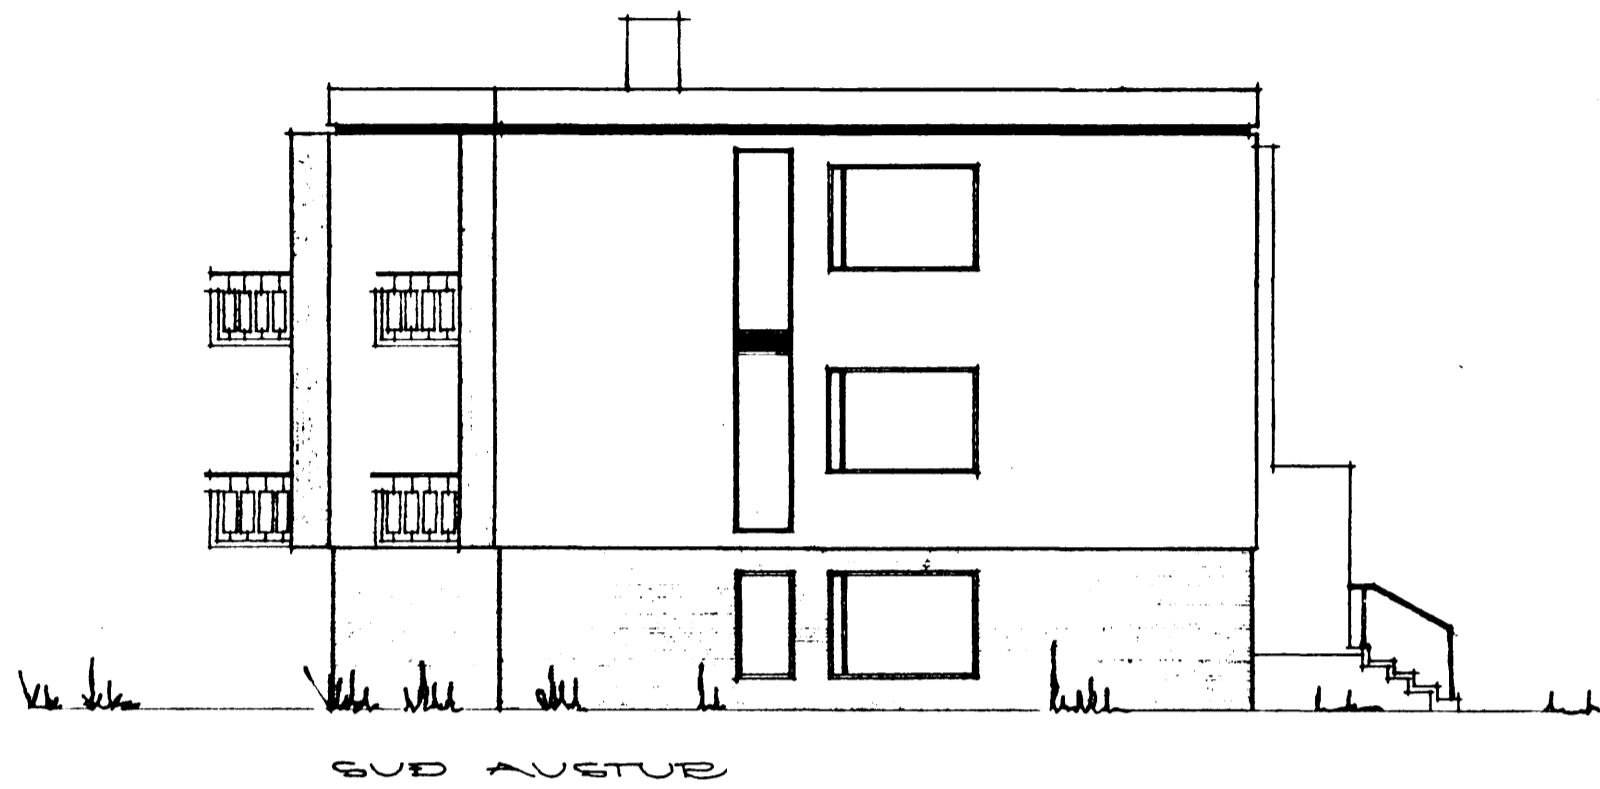

REYKJAVIK I DES 1964.

*Þjartan Sveinsson*