
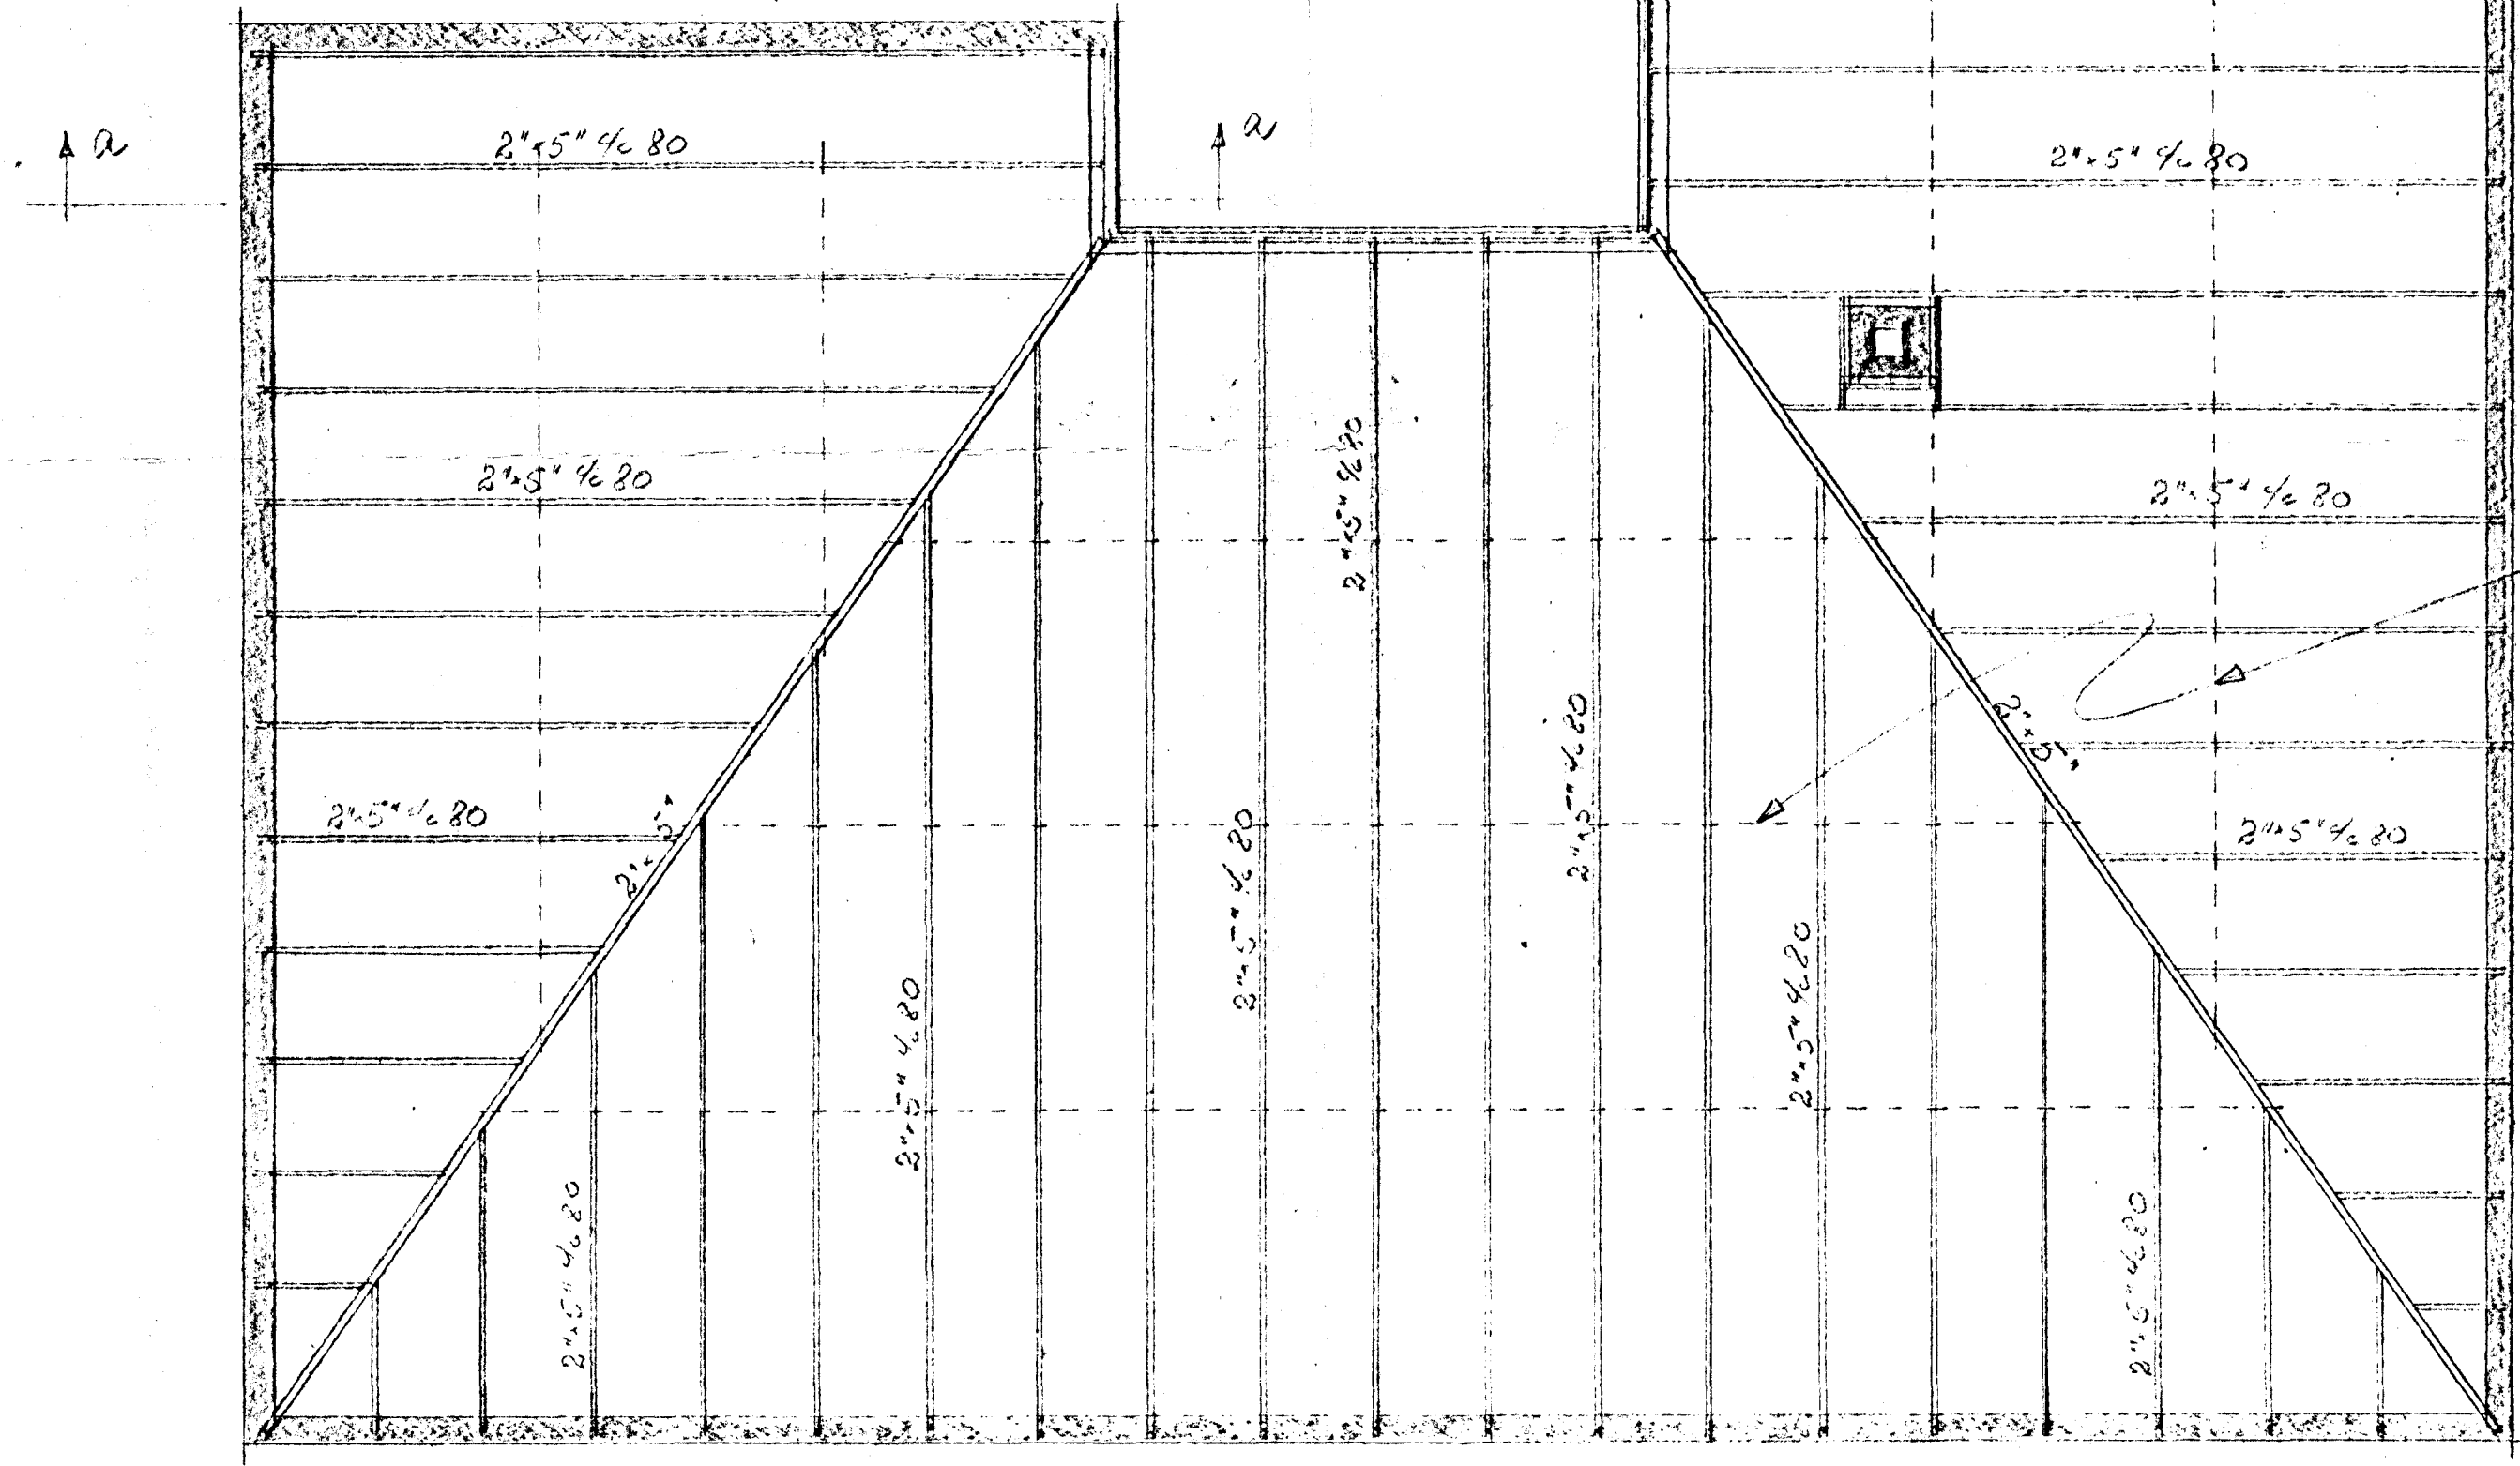


SKURDMYND A-A
KVARDI 1:10

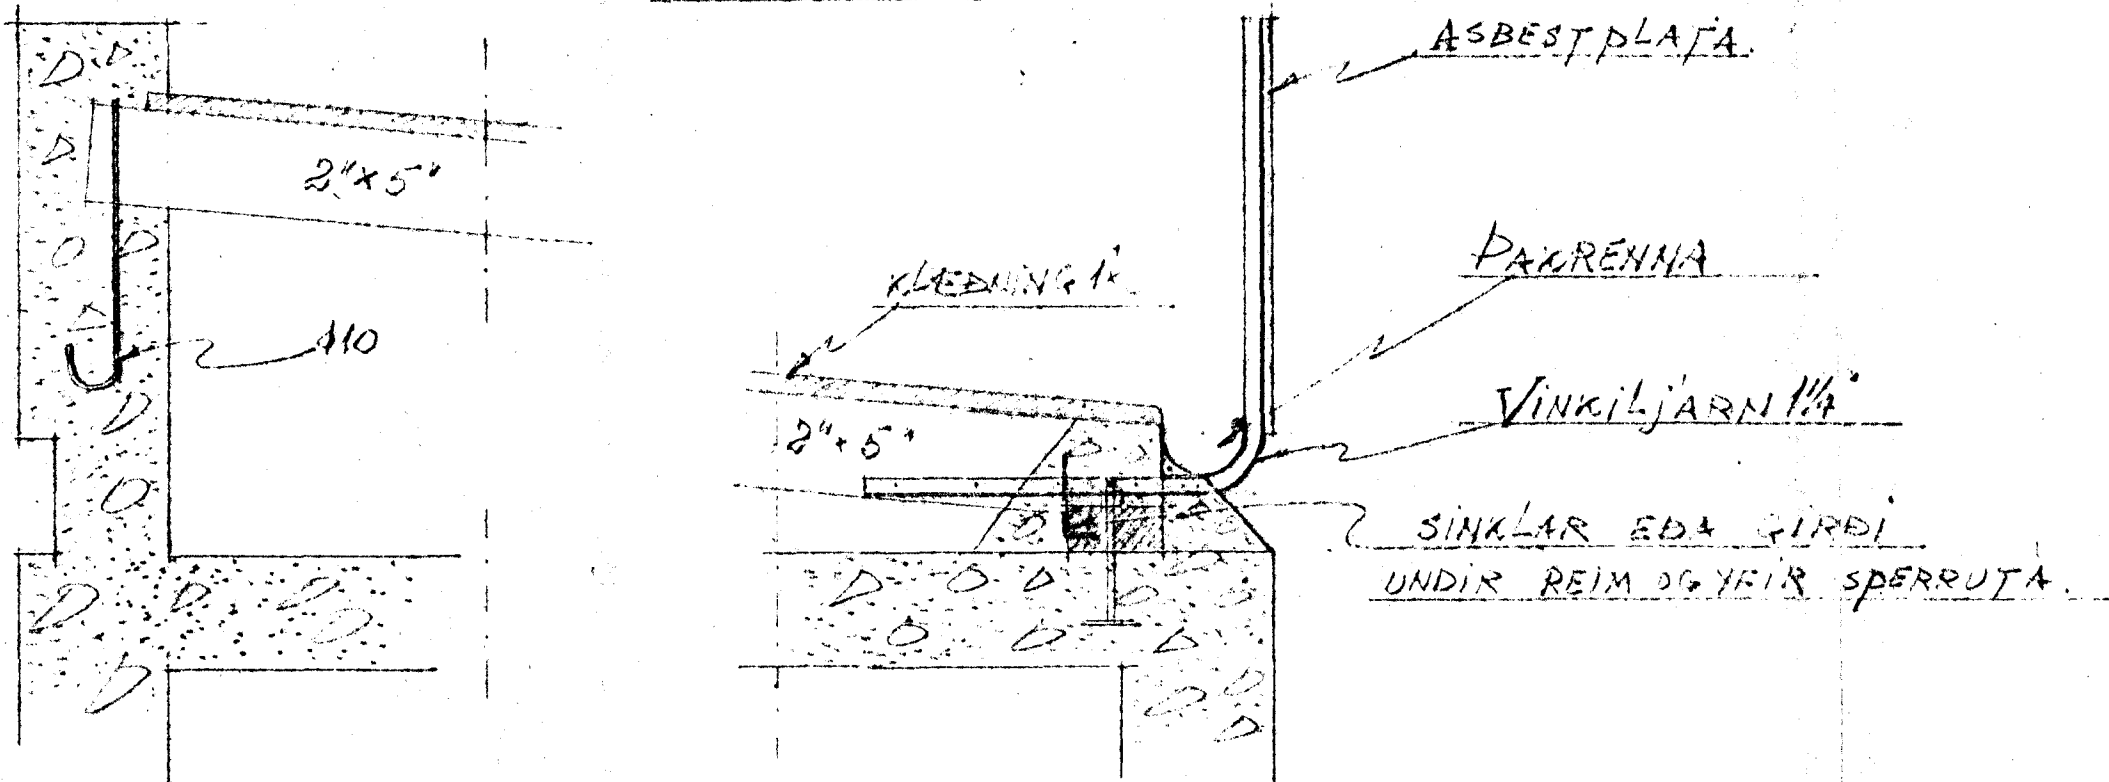

STOLAR 2'x4'
UNDIR SPERRUR.

GRUNNMYND, KVARDI 1:50

ARNAR HRAUN 18
ÞAKVIÐIR.

Heimaviti í ágúst 1955
Þoskennisgjöfman
TEKNIFRÆÐINGUR.