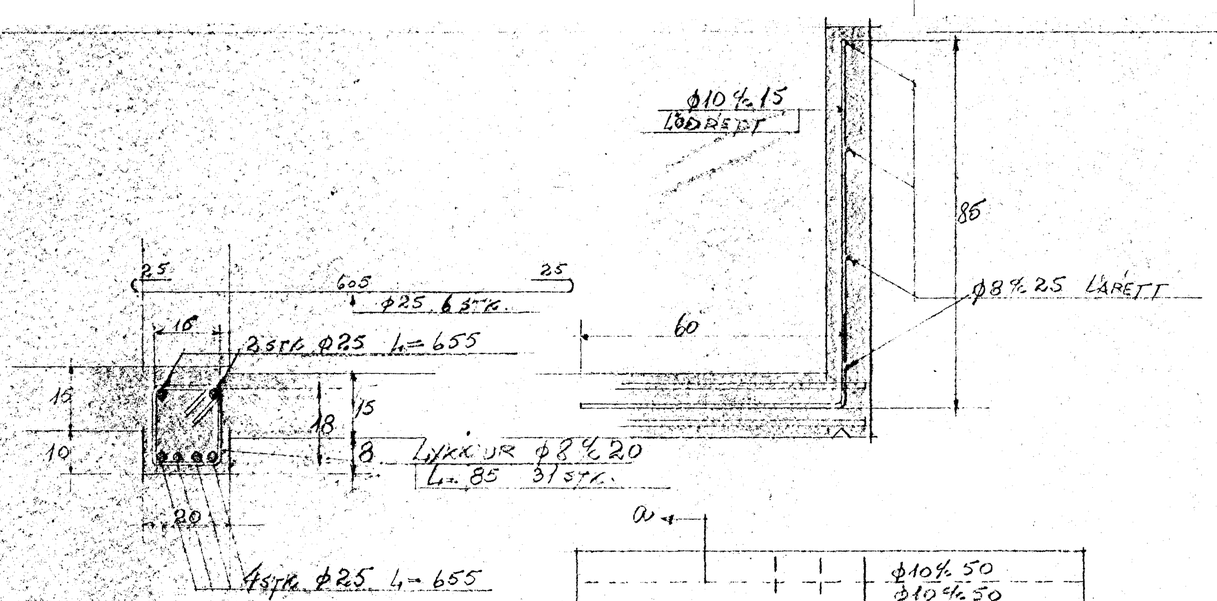

SNIÐ a-a
KVARÐI 1:10

TÖLUR INNRITAÐAR Í HRINGA MERKJA PLÖTUBYRÐIR

R_j = 1300 KG/cm²; R_b = 40 KG/cm²

NOTFUNGI 200 KG/M² Á PLÖTUM, 160 KG/M² Á TRÖPPUM OG SVÖLUM

ANNAÐ HVERT BERGIST UPP Í EFRI BRÚN PLÖTU EINS OG TEIKNING SÝNIR.

YFIR DYR OG GLUGGA KOMI 3 Φ 10 HELMA ANNAÐ SÉ SÝNT.

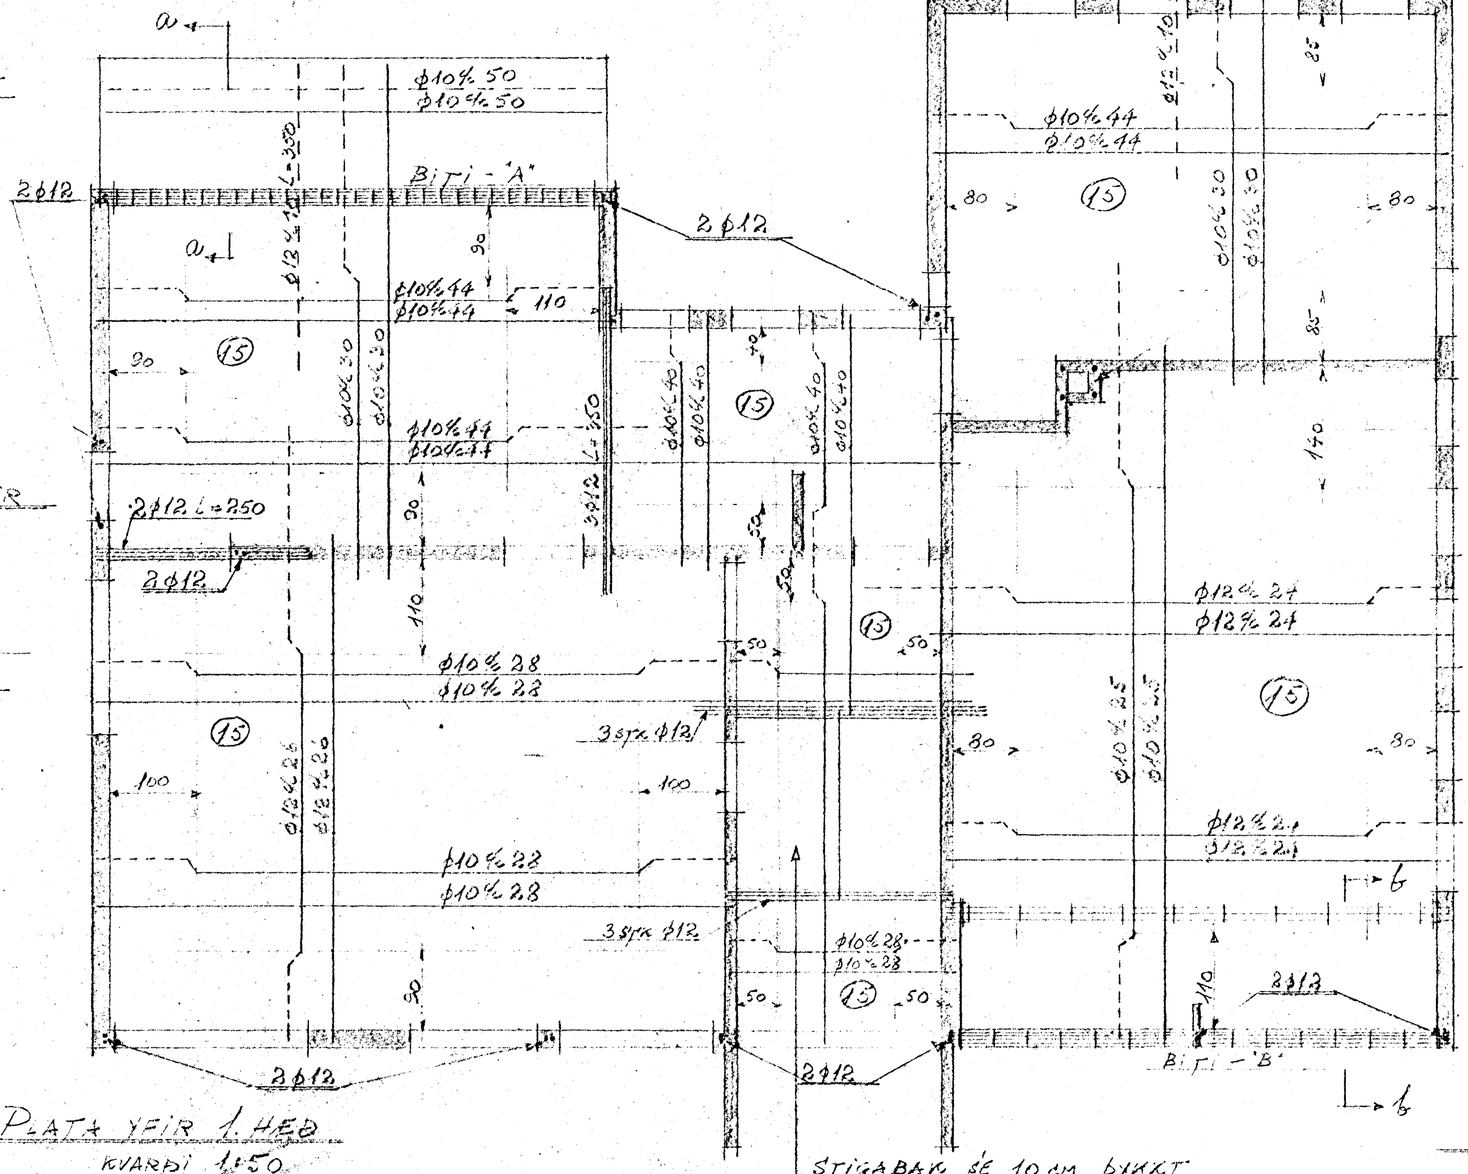

PLATA YFIR 1. HÆÐ
KVARÐI 1:50

STIGABAK SÉ 10 cm ÞYKKT OG Í ÞAÐ KOMI Φ10 % 20 LANGS OG Φ10 % 30 ÞVERS.

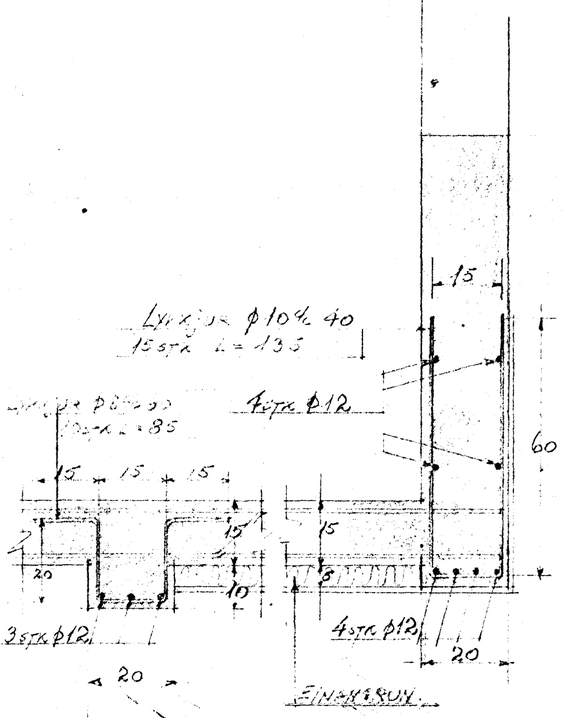

SNIÐ b-b
KVARÐI 1:10

Í REYKHÚS
4 Φ 10 LÓÐRÉTT

ARNARHRAUN 18
JÁRNALÖGN.

Hafnarfjörður - ágúst 1985
Þorbjörn Sigurgeirsson
TÆKNITEIKNARI.