

Arnarhraun nr. 19

1:100

Eig:
Hans Ólafsson og
Lárus Sigurðsson

Ölh með leryttingu á efsta lofti
í kraftsperrulaft. BLAD 1

AFSTÖÐUMYND




1:500
Stærð húss:
I. hæð 161,96 m²
II. hæð 131,04 m²
900,7 m³

amþykkt á fundi bygginga-
ráðs nr. 16/19 1960

BYGGINGAFLUTRÚINN
I HAFNARFIRÐI

Jón Bergsson

Þjónn Ólafur
HÚSAMÍÐAMEISTARI:
Eddi Þingmannsson
MÚRAMEISTARI:

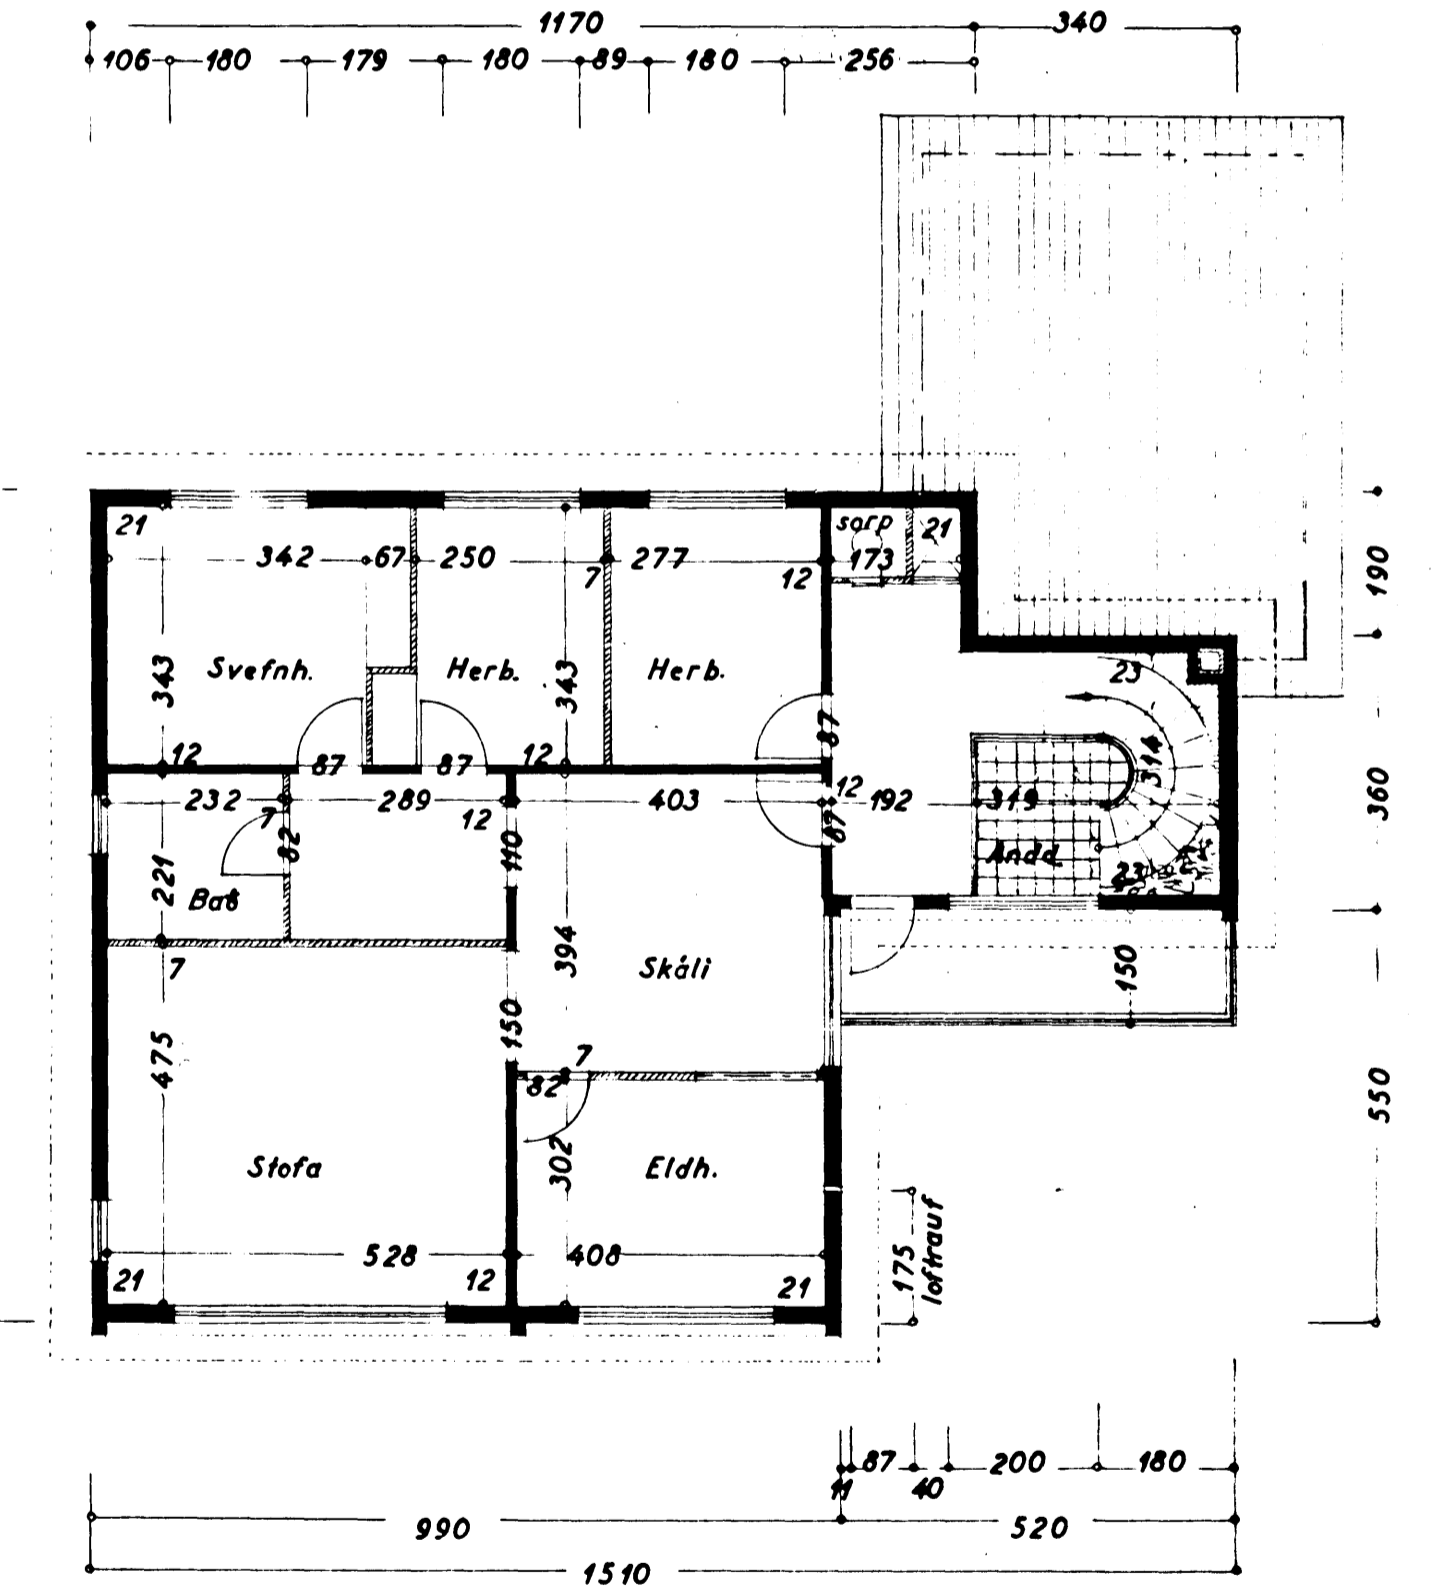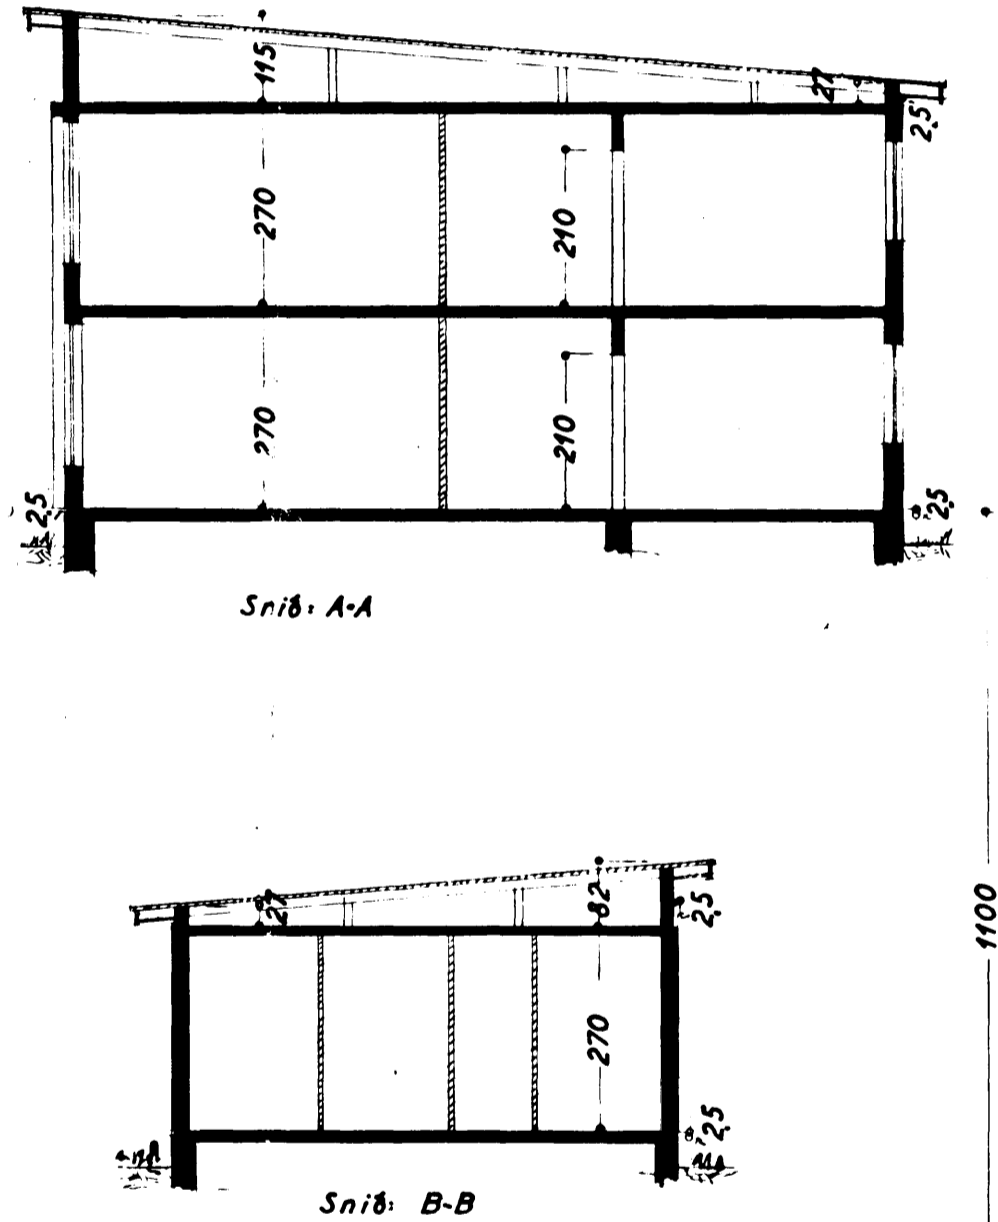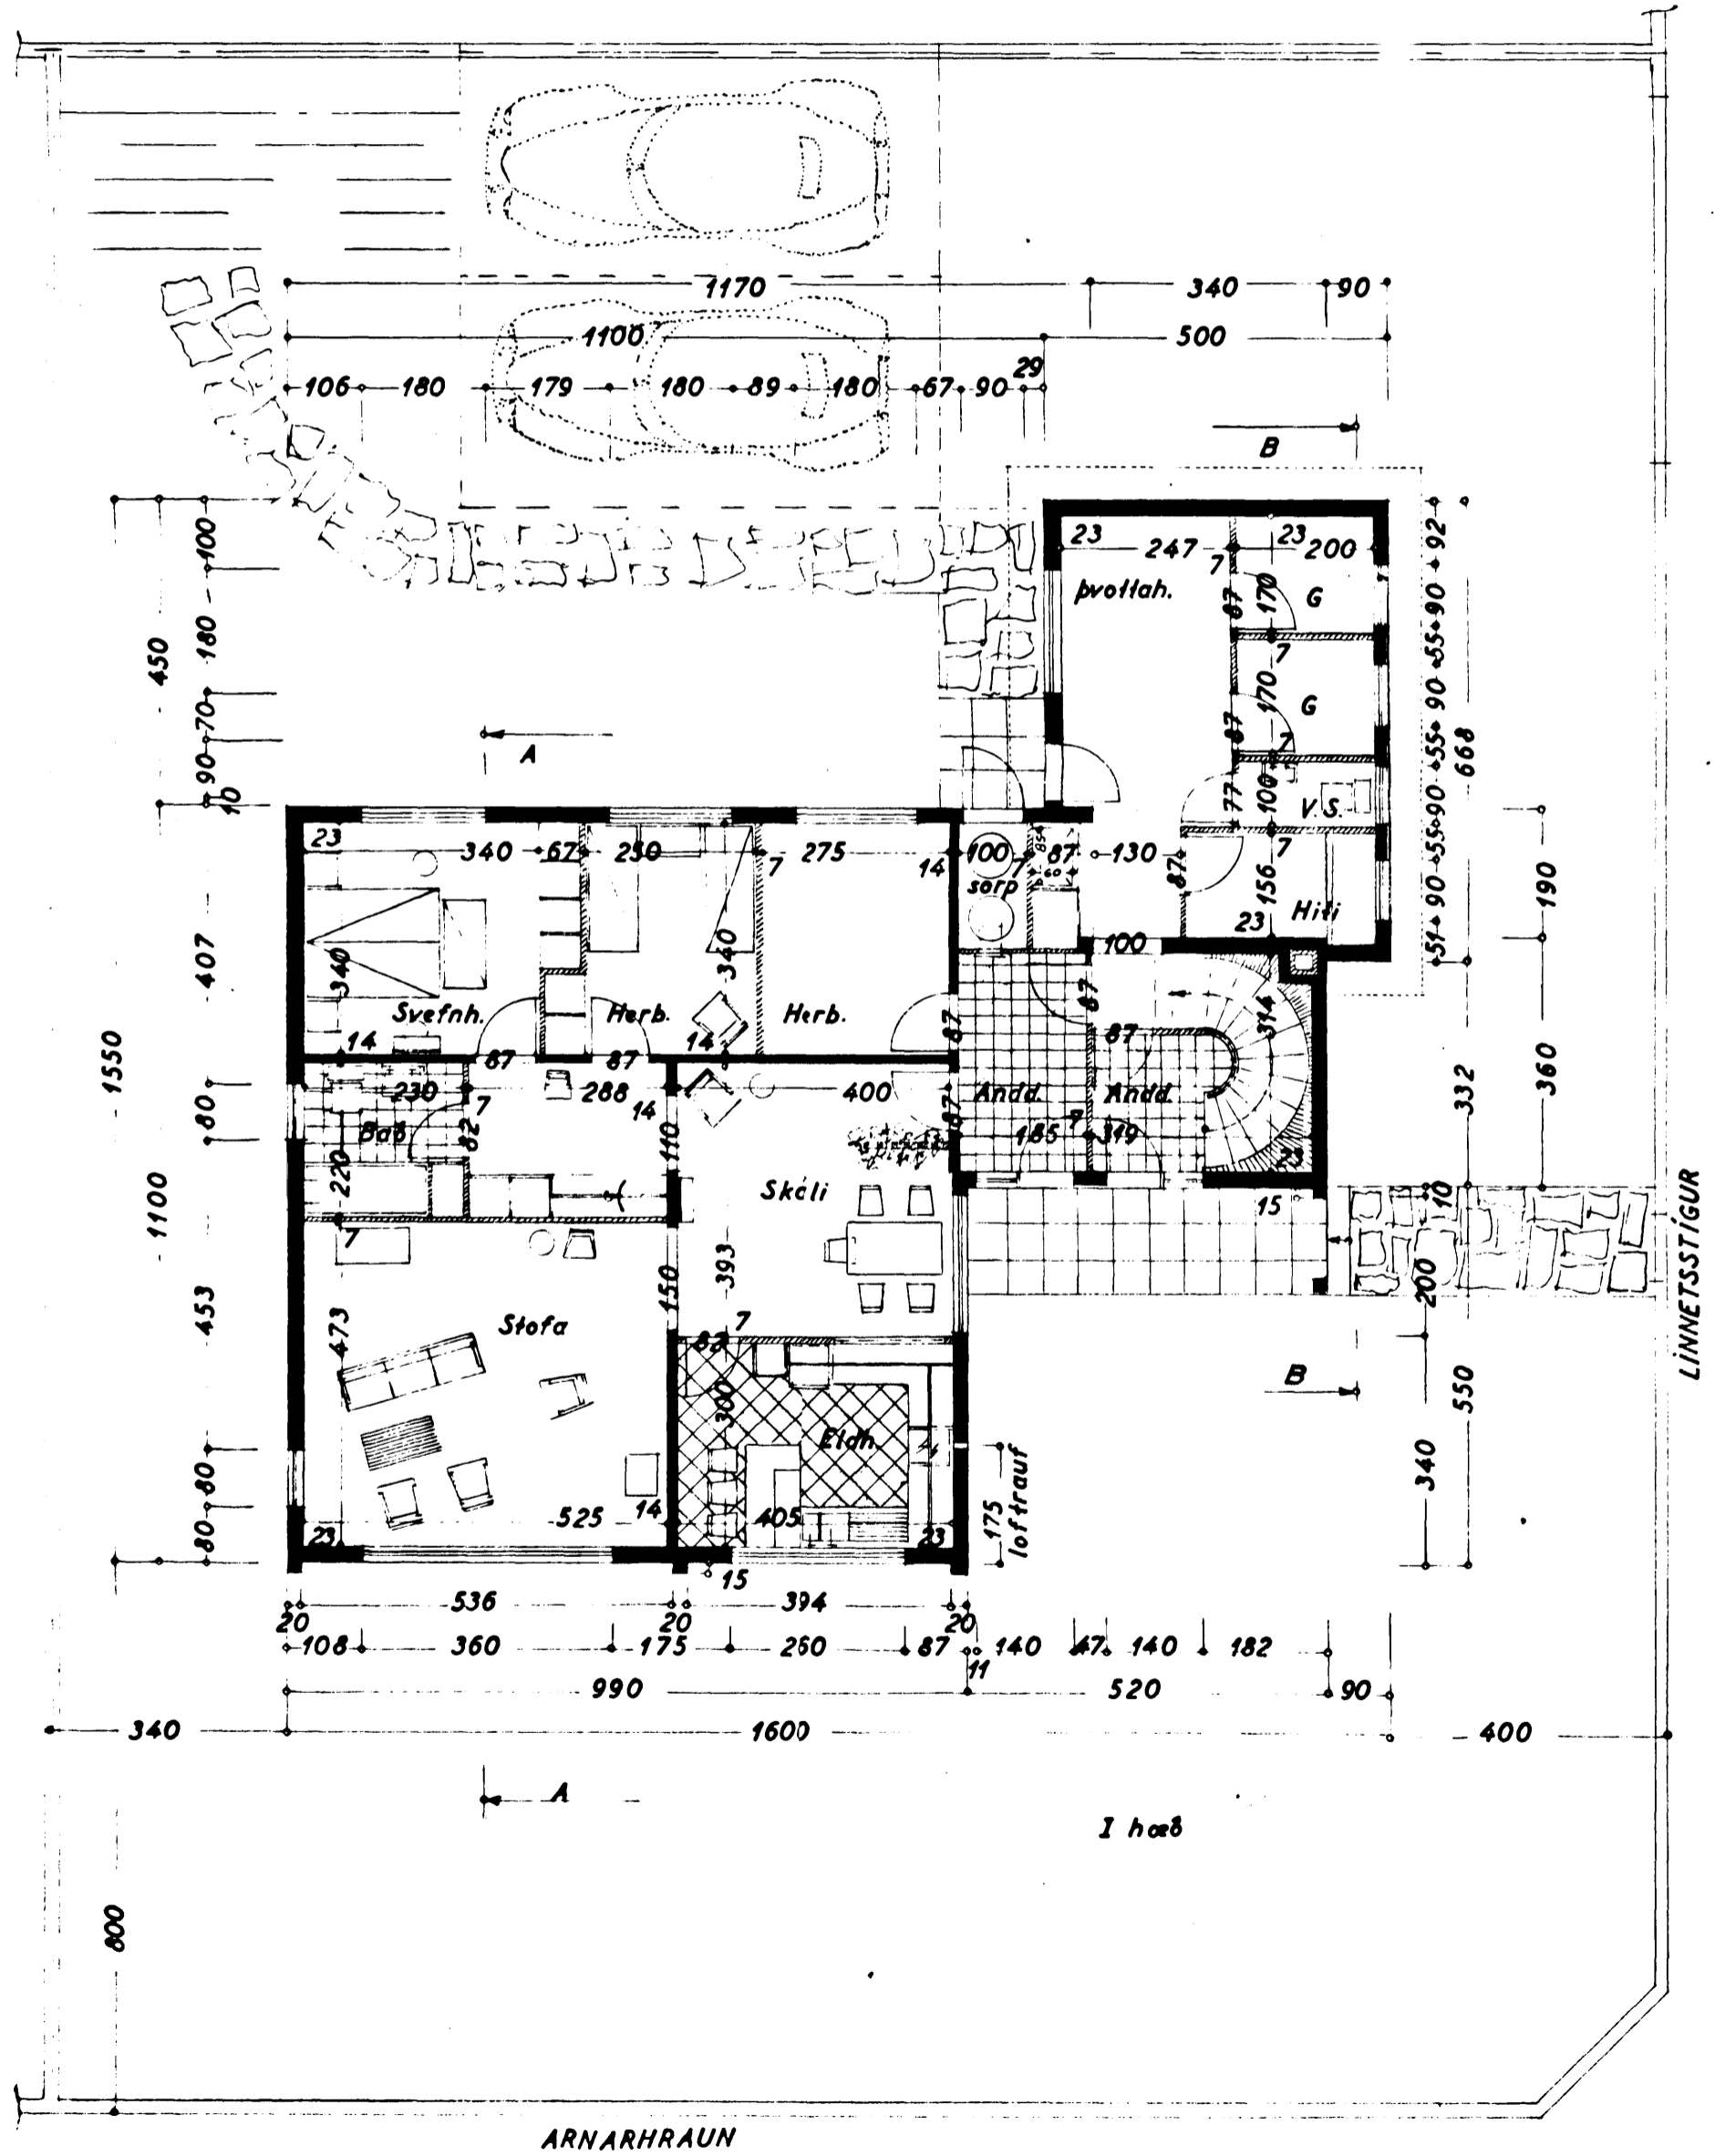

Hafnarfirði í sept. 1960
F. Þingmannsson