


ARNARHRAUN NR. 20 HAFNARFIRÐI M 1:100.

HÚSASMIÐJAFMEISTARI.

Jonas P. Magnússon
MRARAFMEISTARI.

Steinfinnur Jónsson
PPLILHAFNARMEISTARI.

Jon Hannar

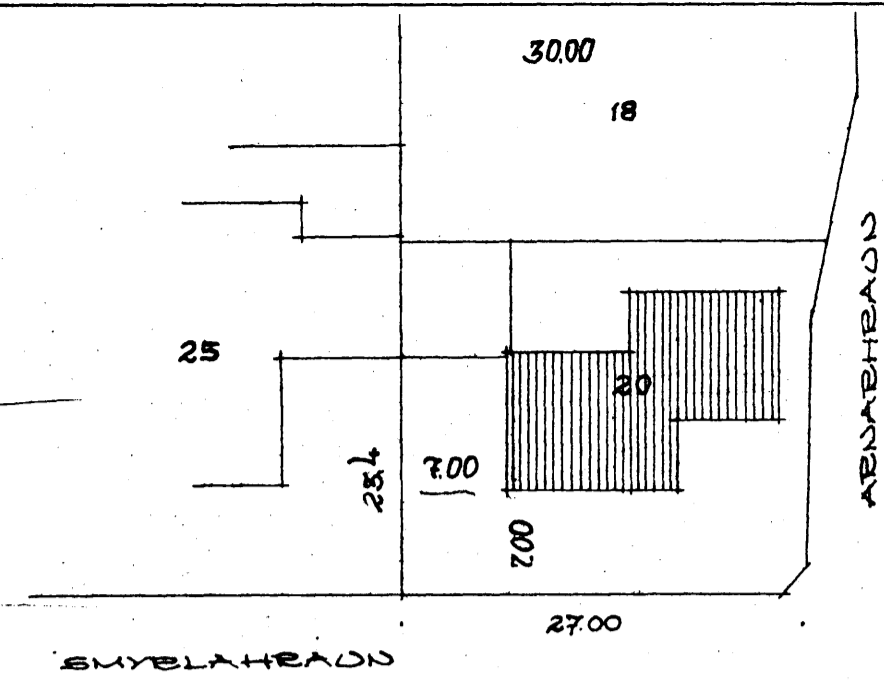


Samþykkt á fundi bygginga-
nefndar þ. 6.5.1964

BYGGINGAFULLTRÚINN
Í HAFNARFIRÐI


Jon Þorgeir

FLATAEMAL HÚSS: 169,189 m²


1639 m³

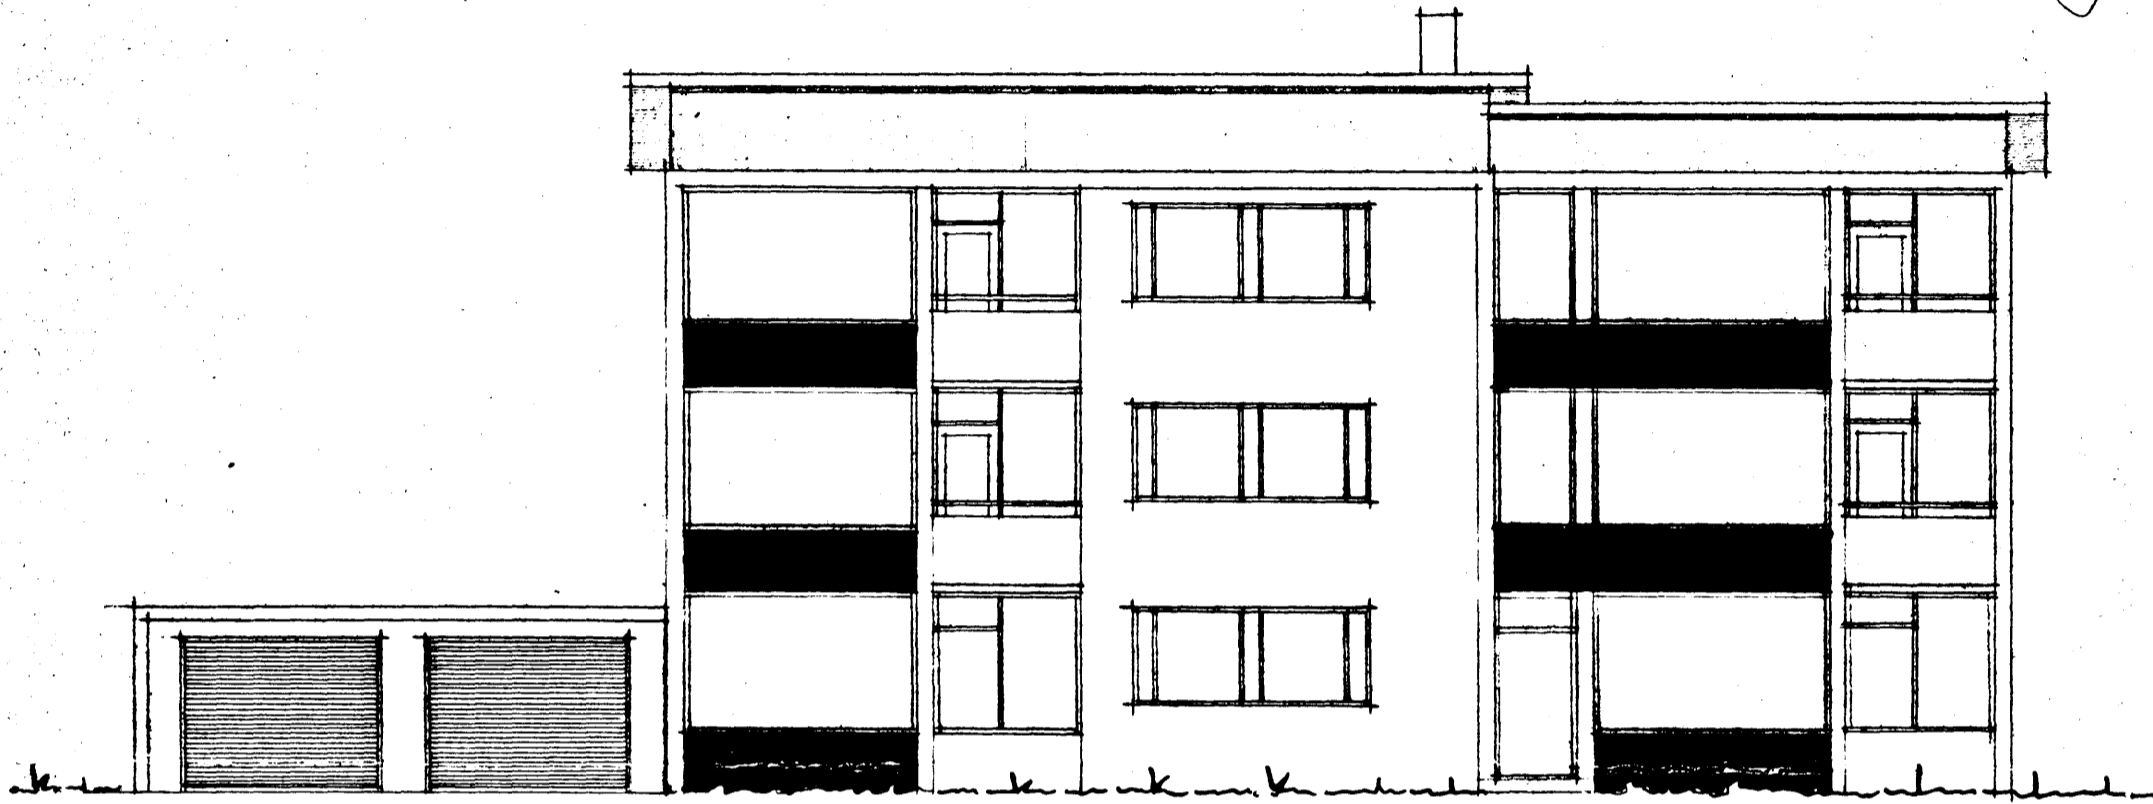


SÚÐ-AUGTUR

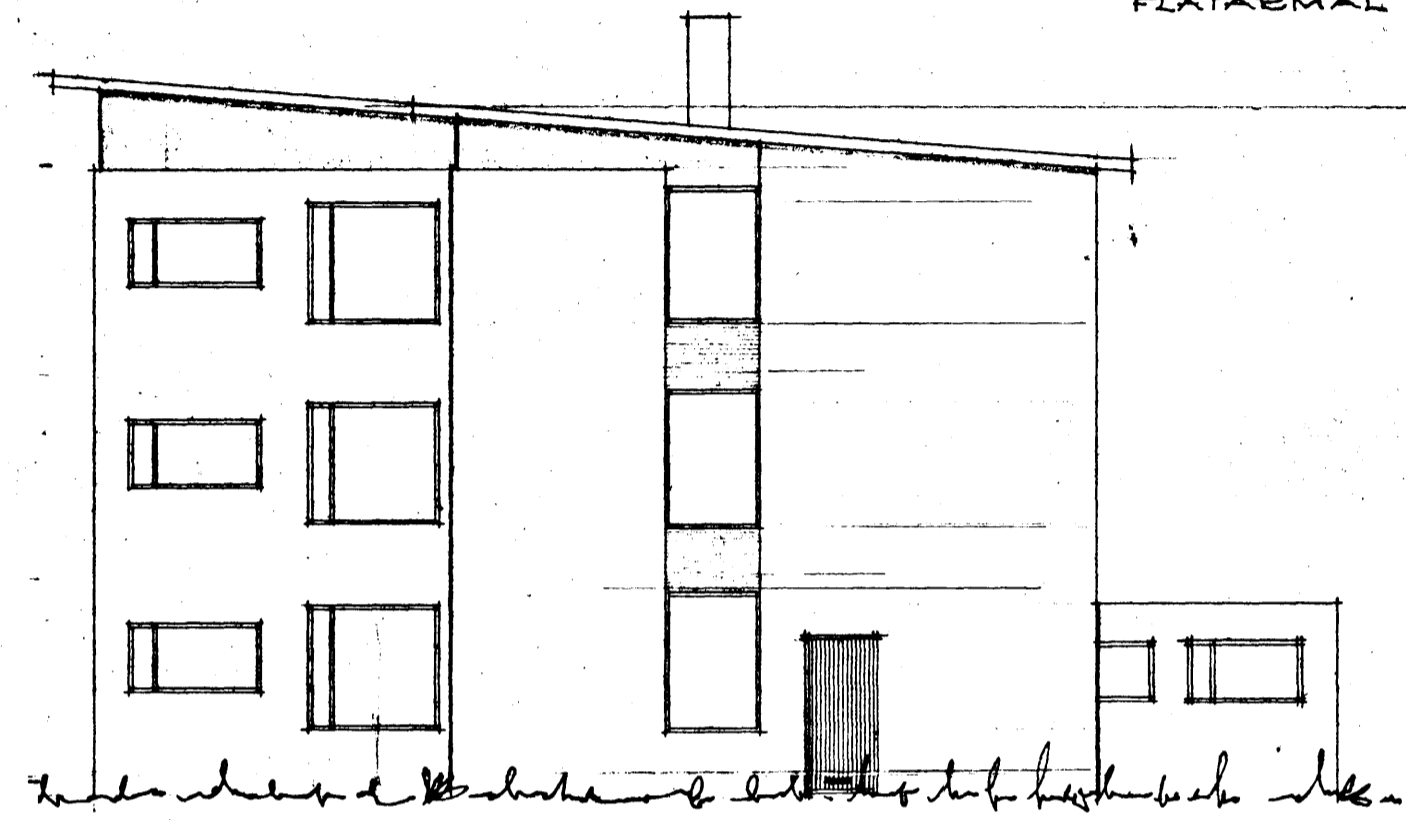

NORÐ-AUGTUR

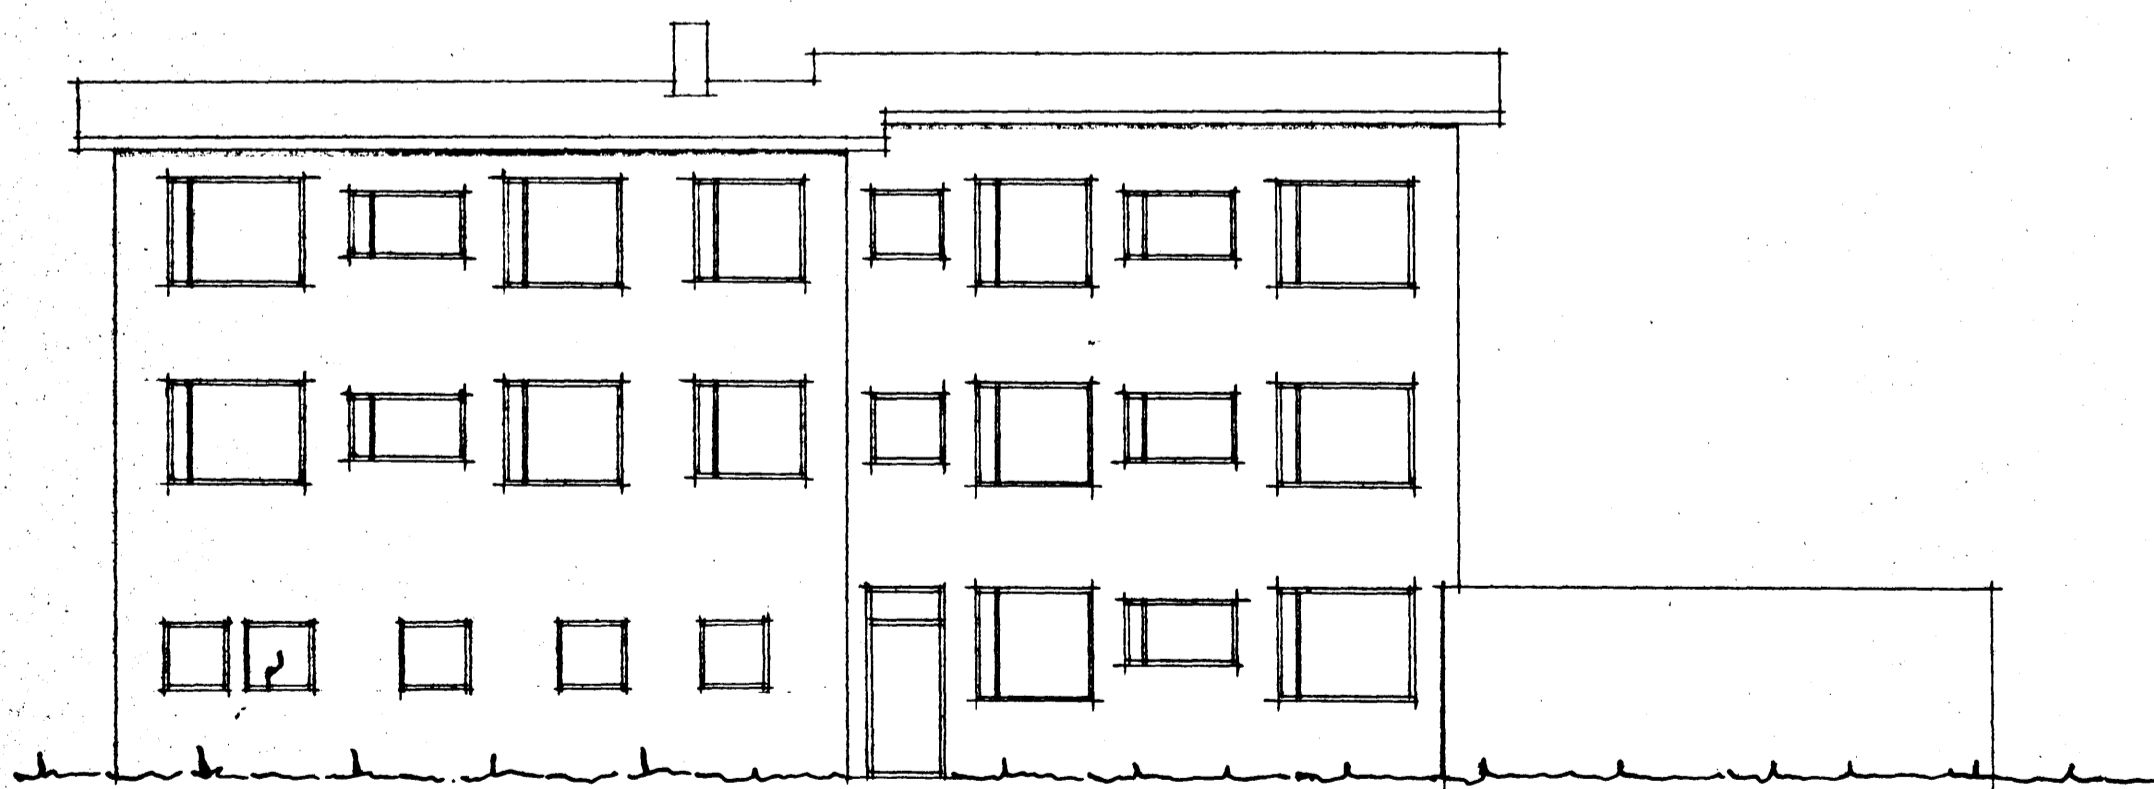

NORÐ-VESTUR

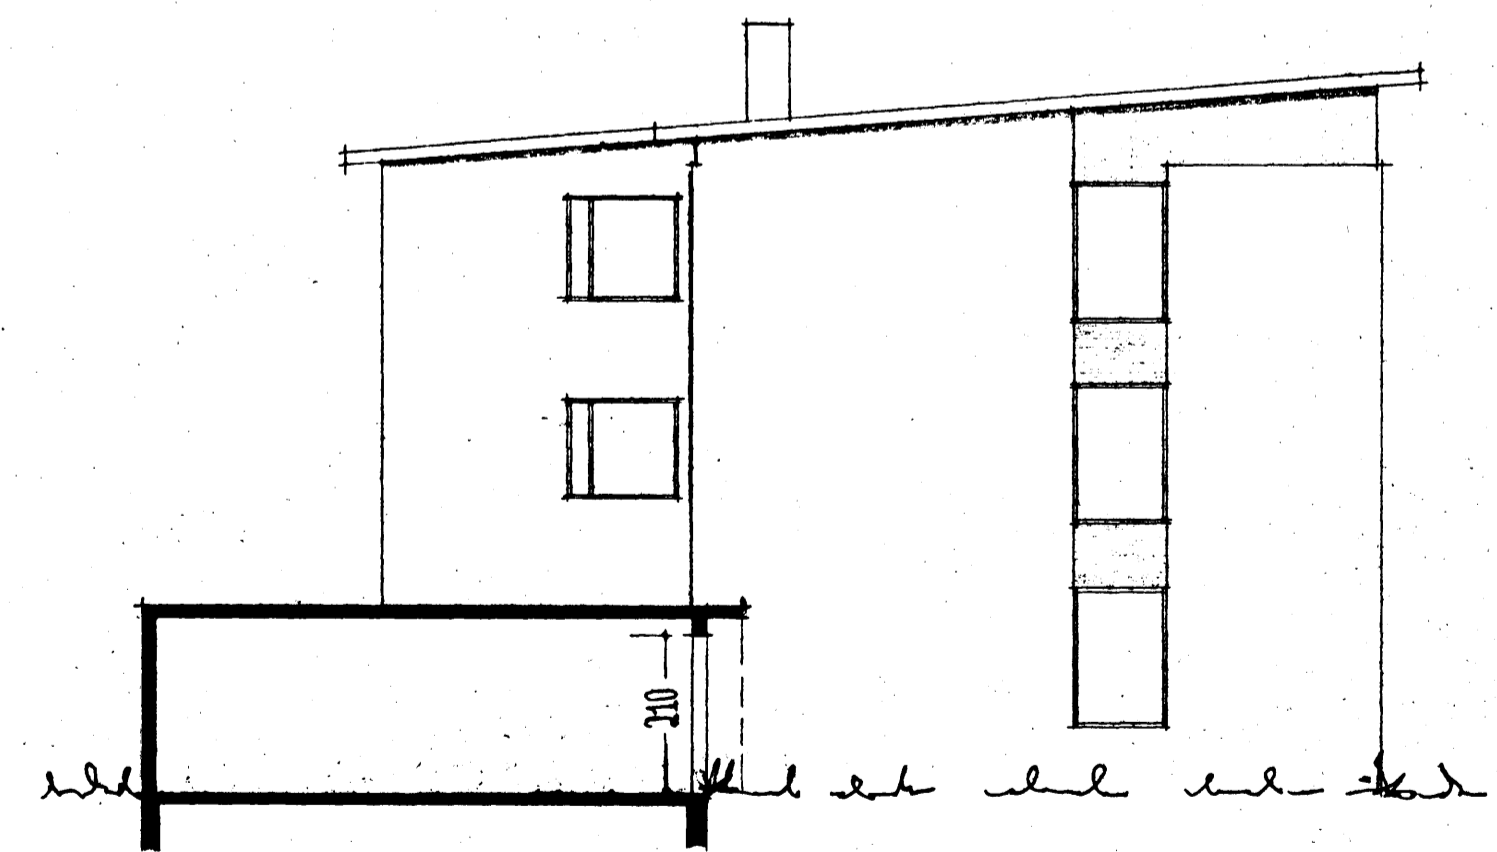

SÚÐ-VESTUR

REYKJAVÍK Í MAÍ 1964

Stjarnan Sveinsson