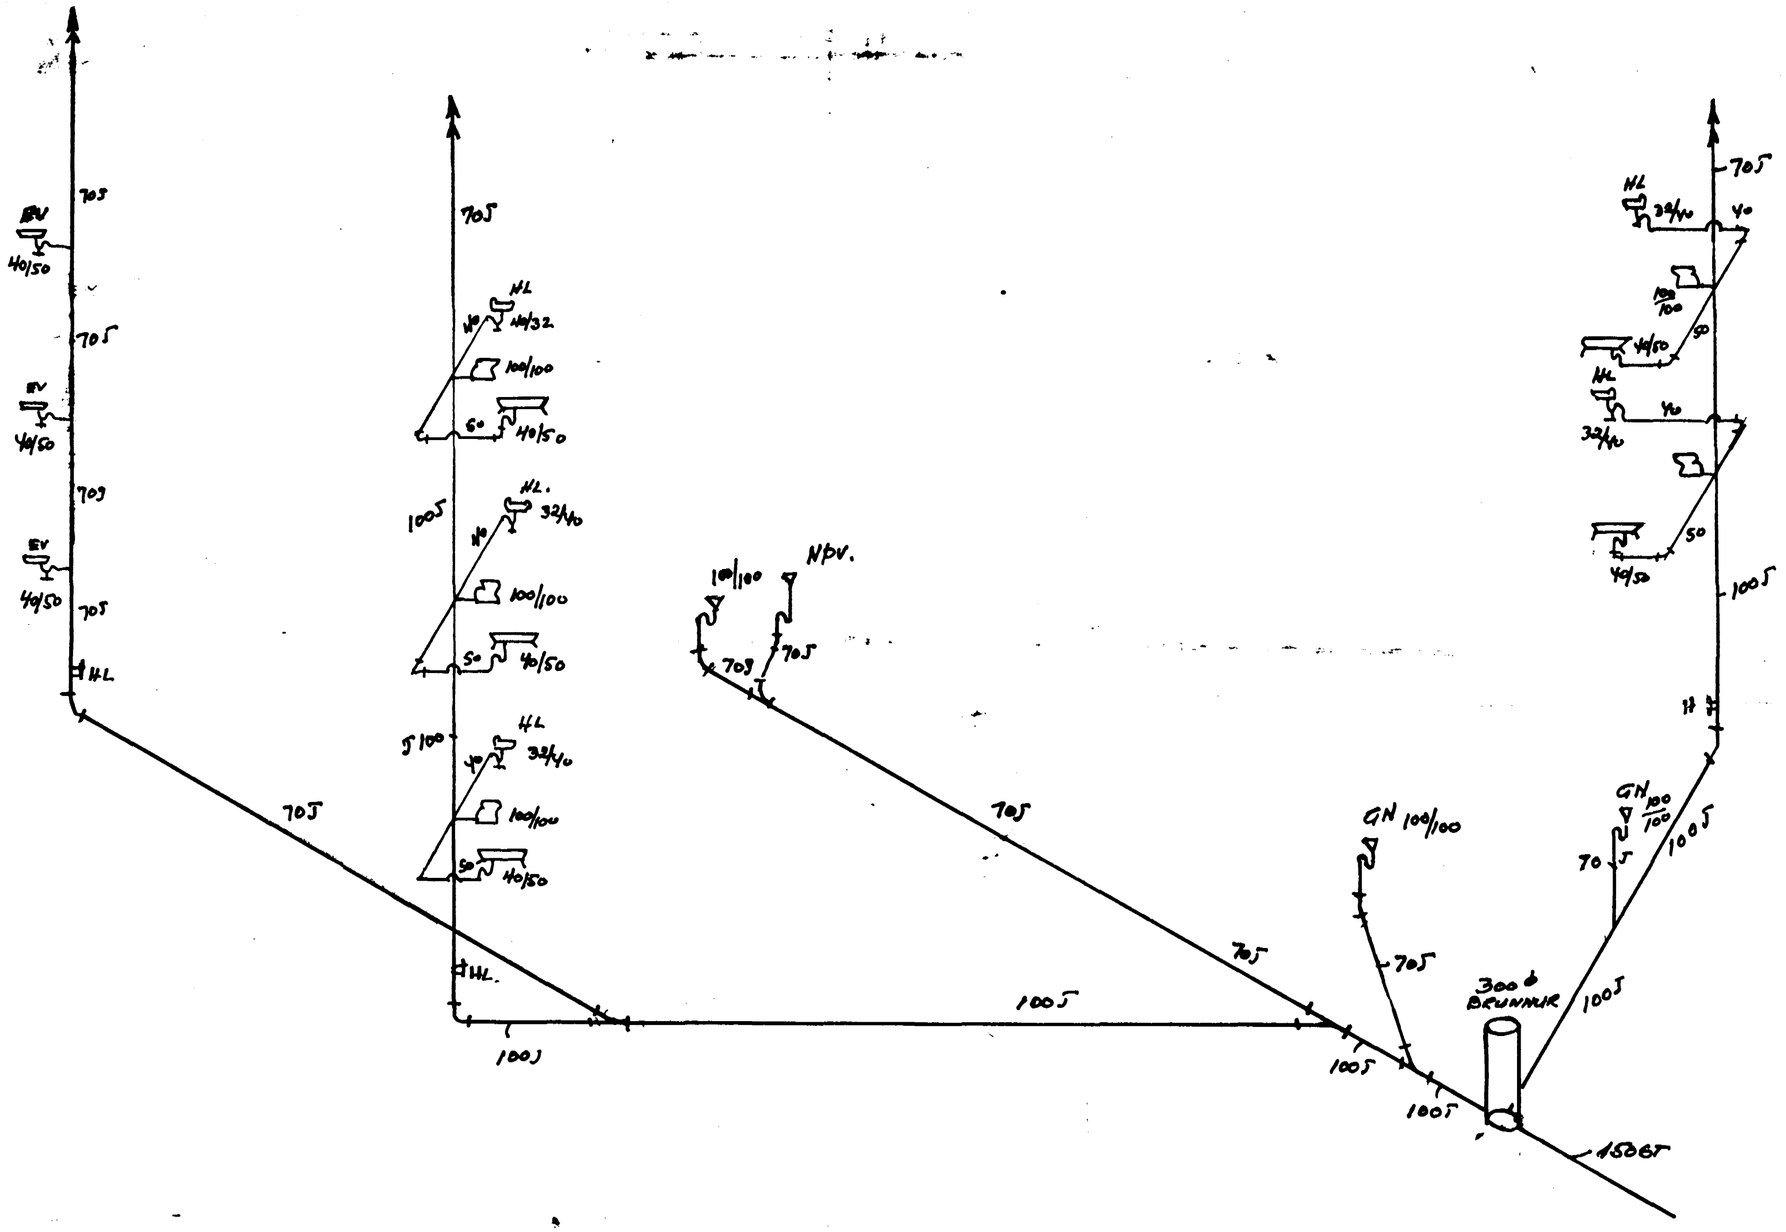

Fjöldi	Heiti	Nr.	Efni	Teikn. nr.	Staðl. Model nr.	Athugasemd	Blað
Breytingar				Breytingar			

Pyngd	SKOLPLÖGN Í ARNAR-HRAUN NO 80 H.F.	Kvarði	Dags. 30-3 85
			Teikn [illegible]
			Ath
		Notist fyrir	
Mátteklið	VÉLSMIÐJAN HÉÐINN H·F REYKJAVÍK	Teikning nr.	6505
		Notist	BL 903