


SKURÐUR A-A M.K.V. 1:100

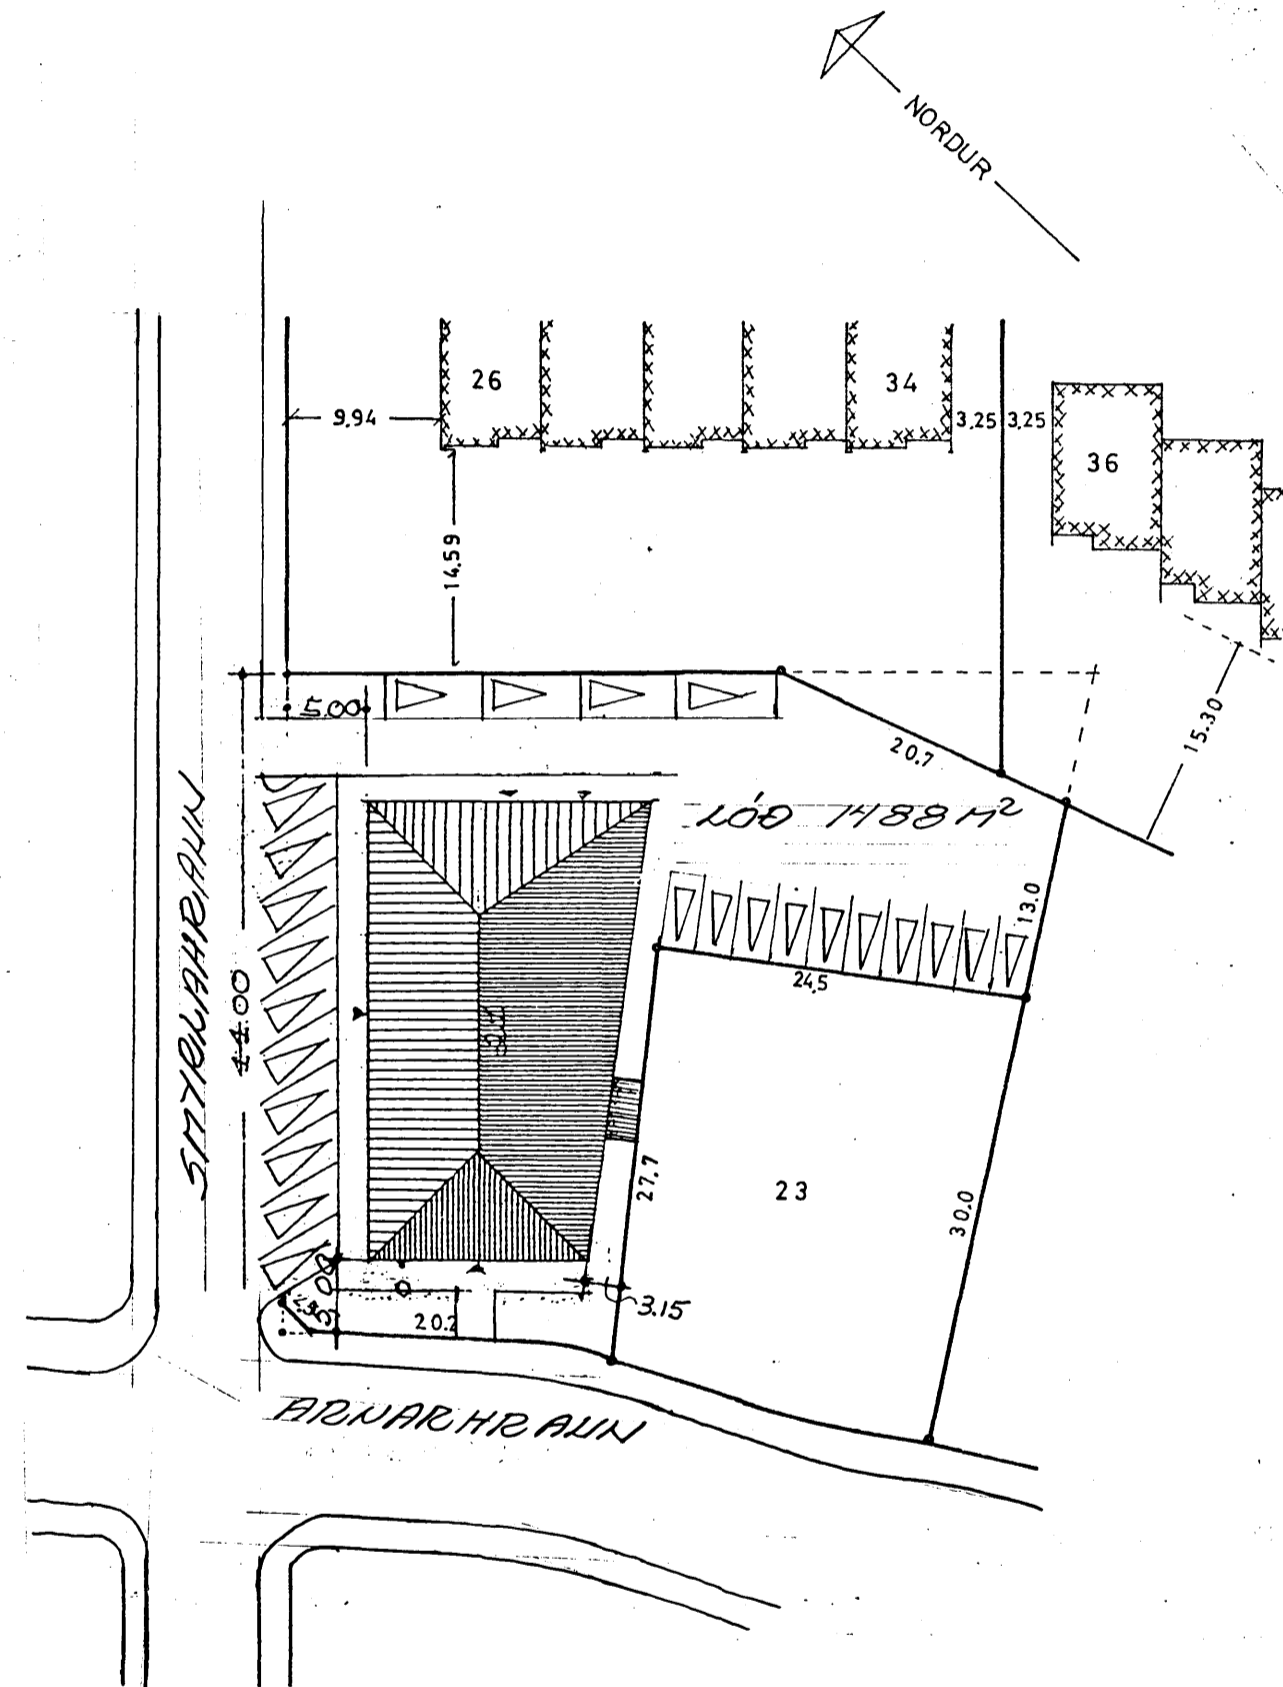

AFSTÖÐUMYND M.K.V. 1:500

Gert á grunnvelli teikningar Kjartans Sveinssonar

Arnarhraun 21

Þversnið, afstöðumynd

Ingi Gunnar Þórðarson byggingafræðingur bfi
 Safamyri 87 Reykjavík sími 568 3523, 897 3523

kvarði 1:100, 1:500

teikn. nr. 4

dags. 15.05.1998

breytt:

[Handwritten signature]

