


ARNARHRAUN NR. 21 HAFNARFIRÐI N. 2100




Samþykkt þann

03 JUNI 1998


Byggingarvitluinn í Hafnarfirði  
Erlendur Hjalmarsson

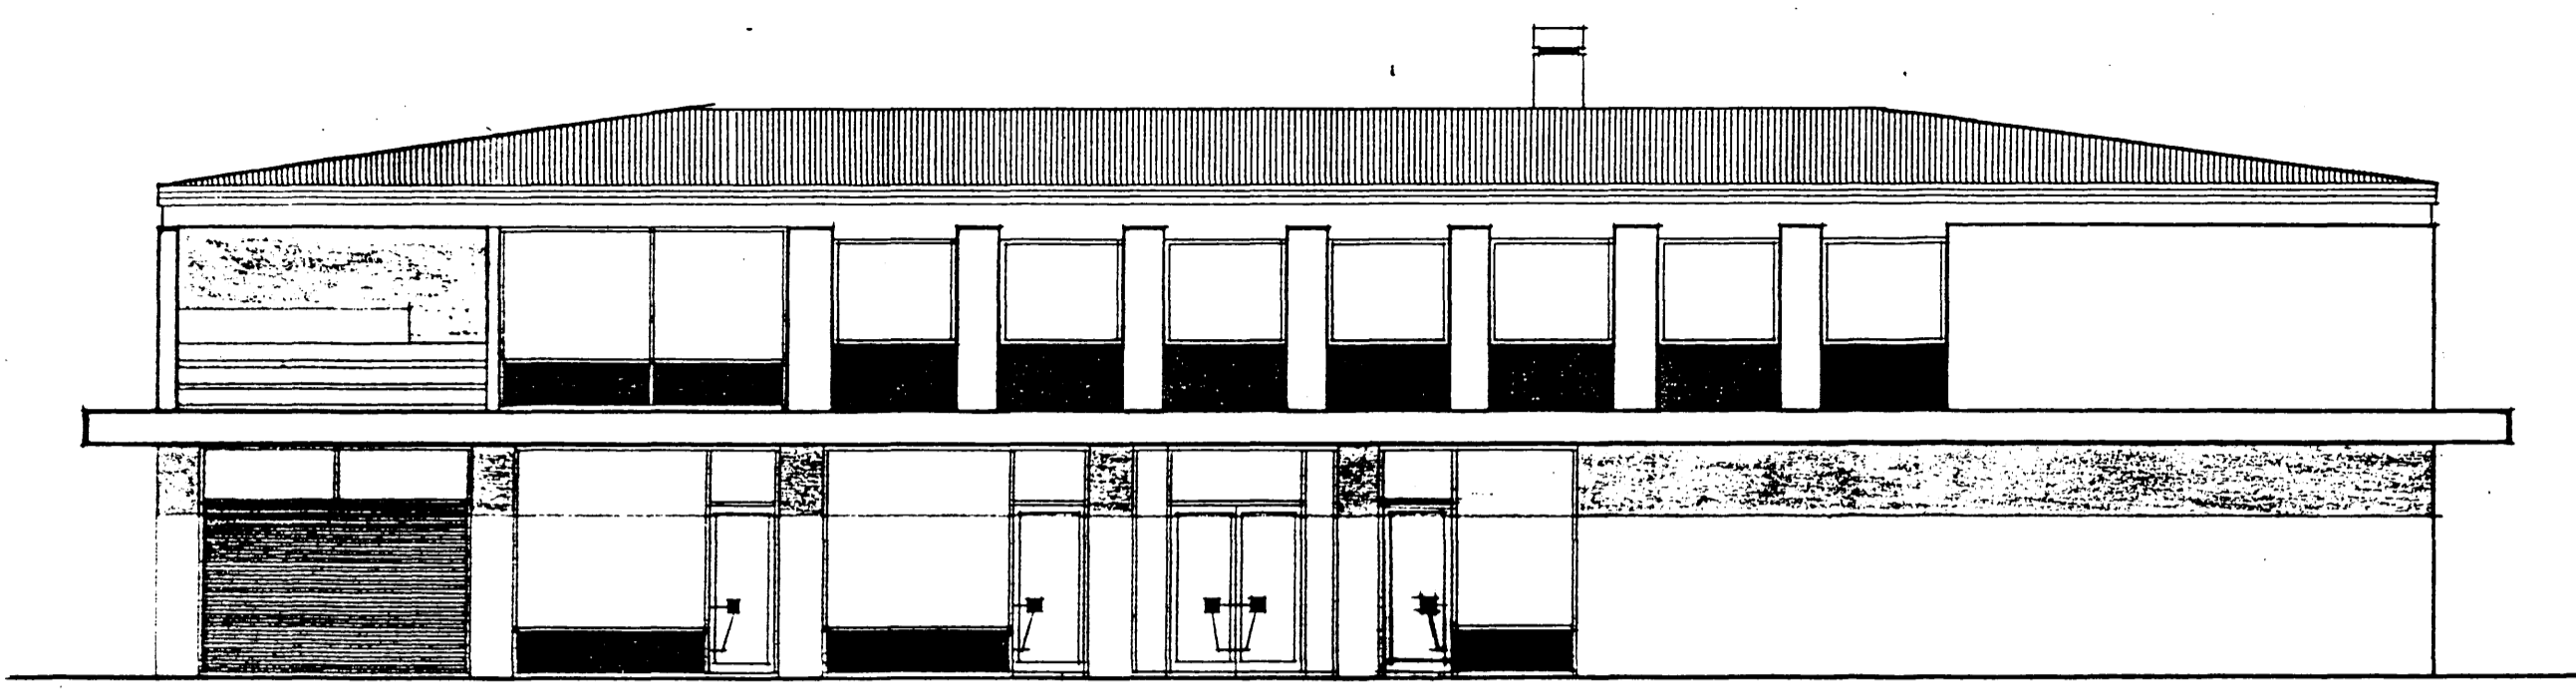


HLIÐ ÍD SUÐRILANDRAUN

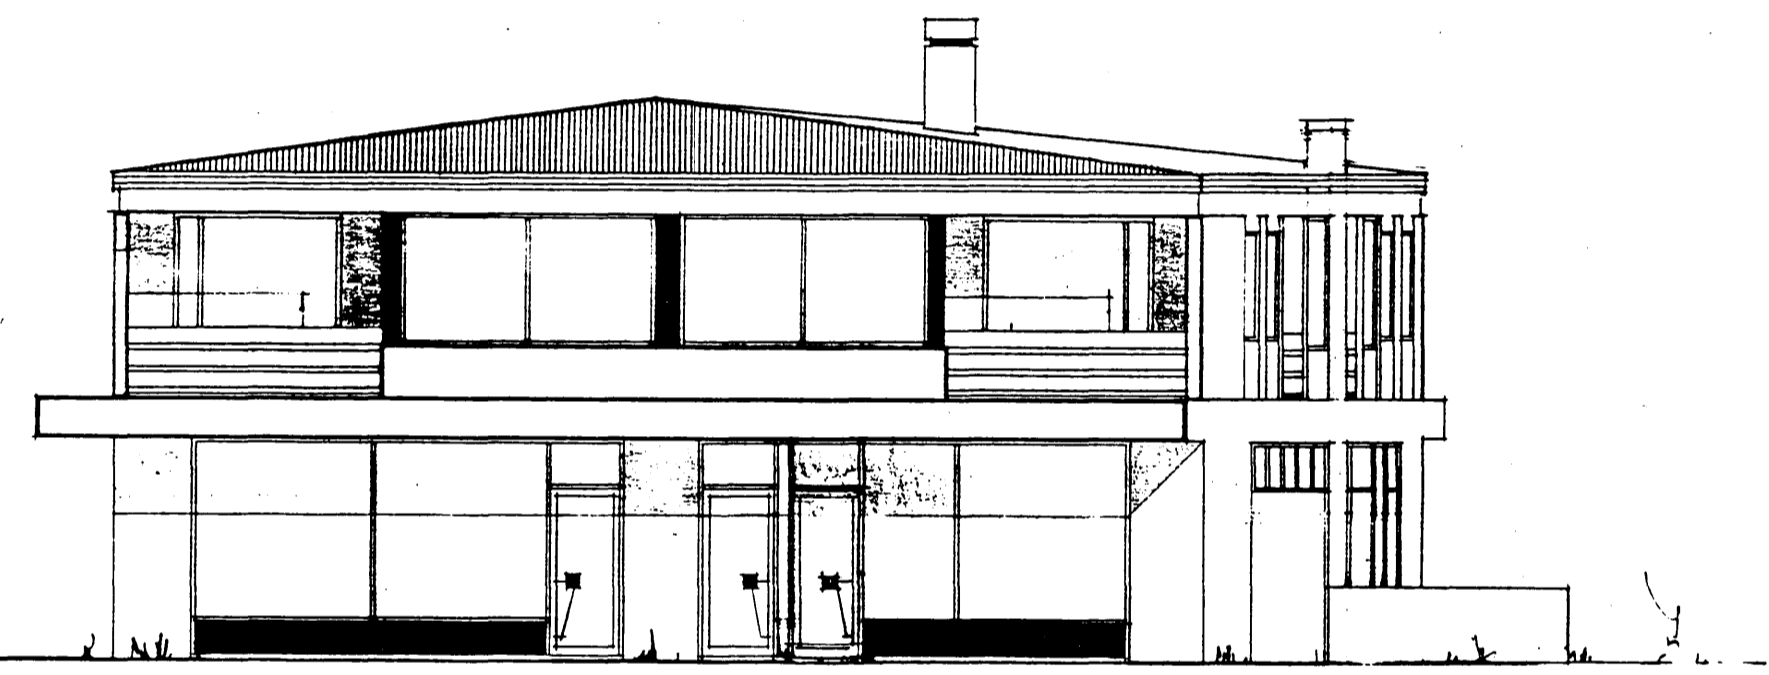

HLIÐ ÍD ARNARHRAUN

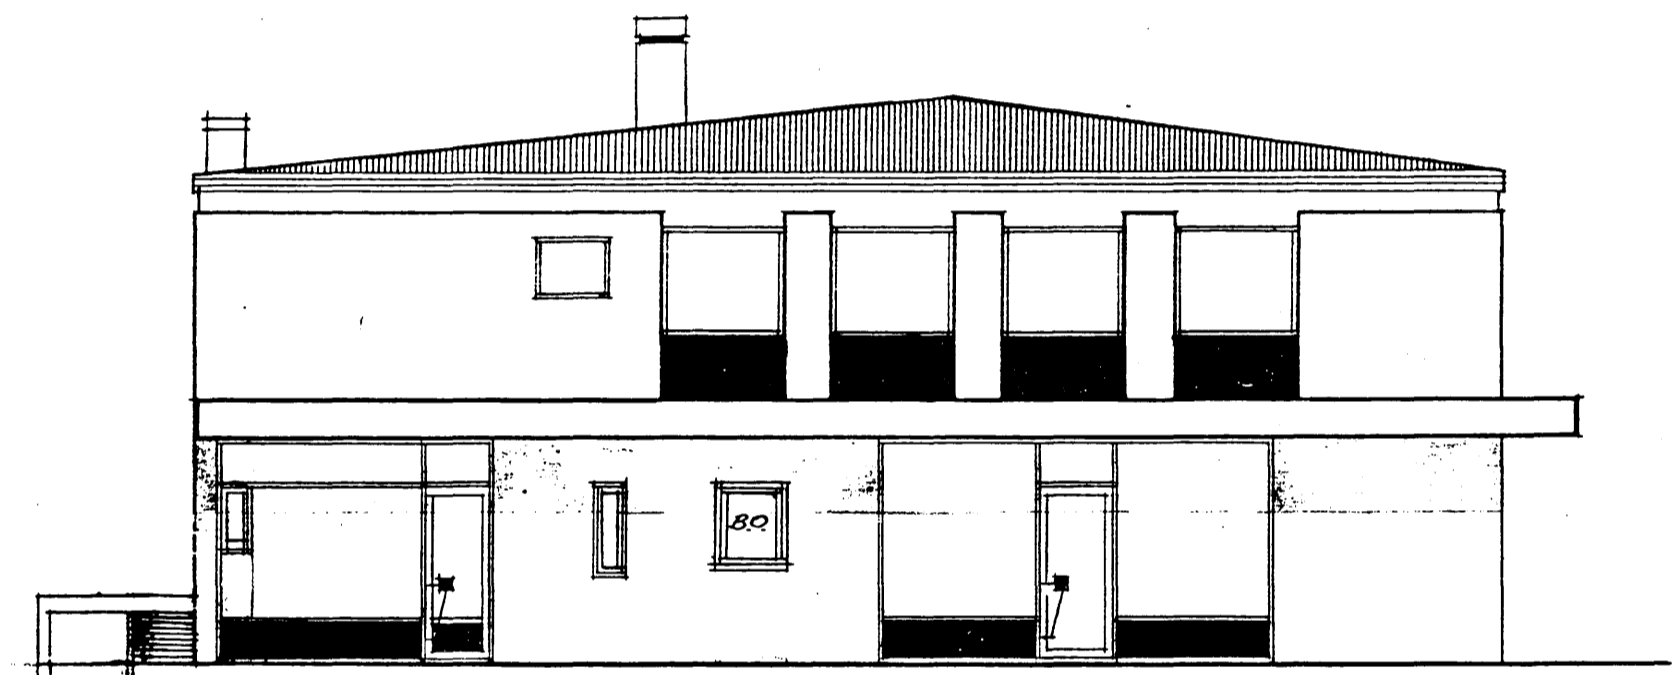

NOÐR - AUSTUR

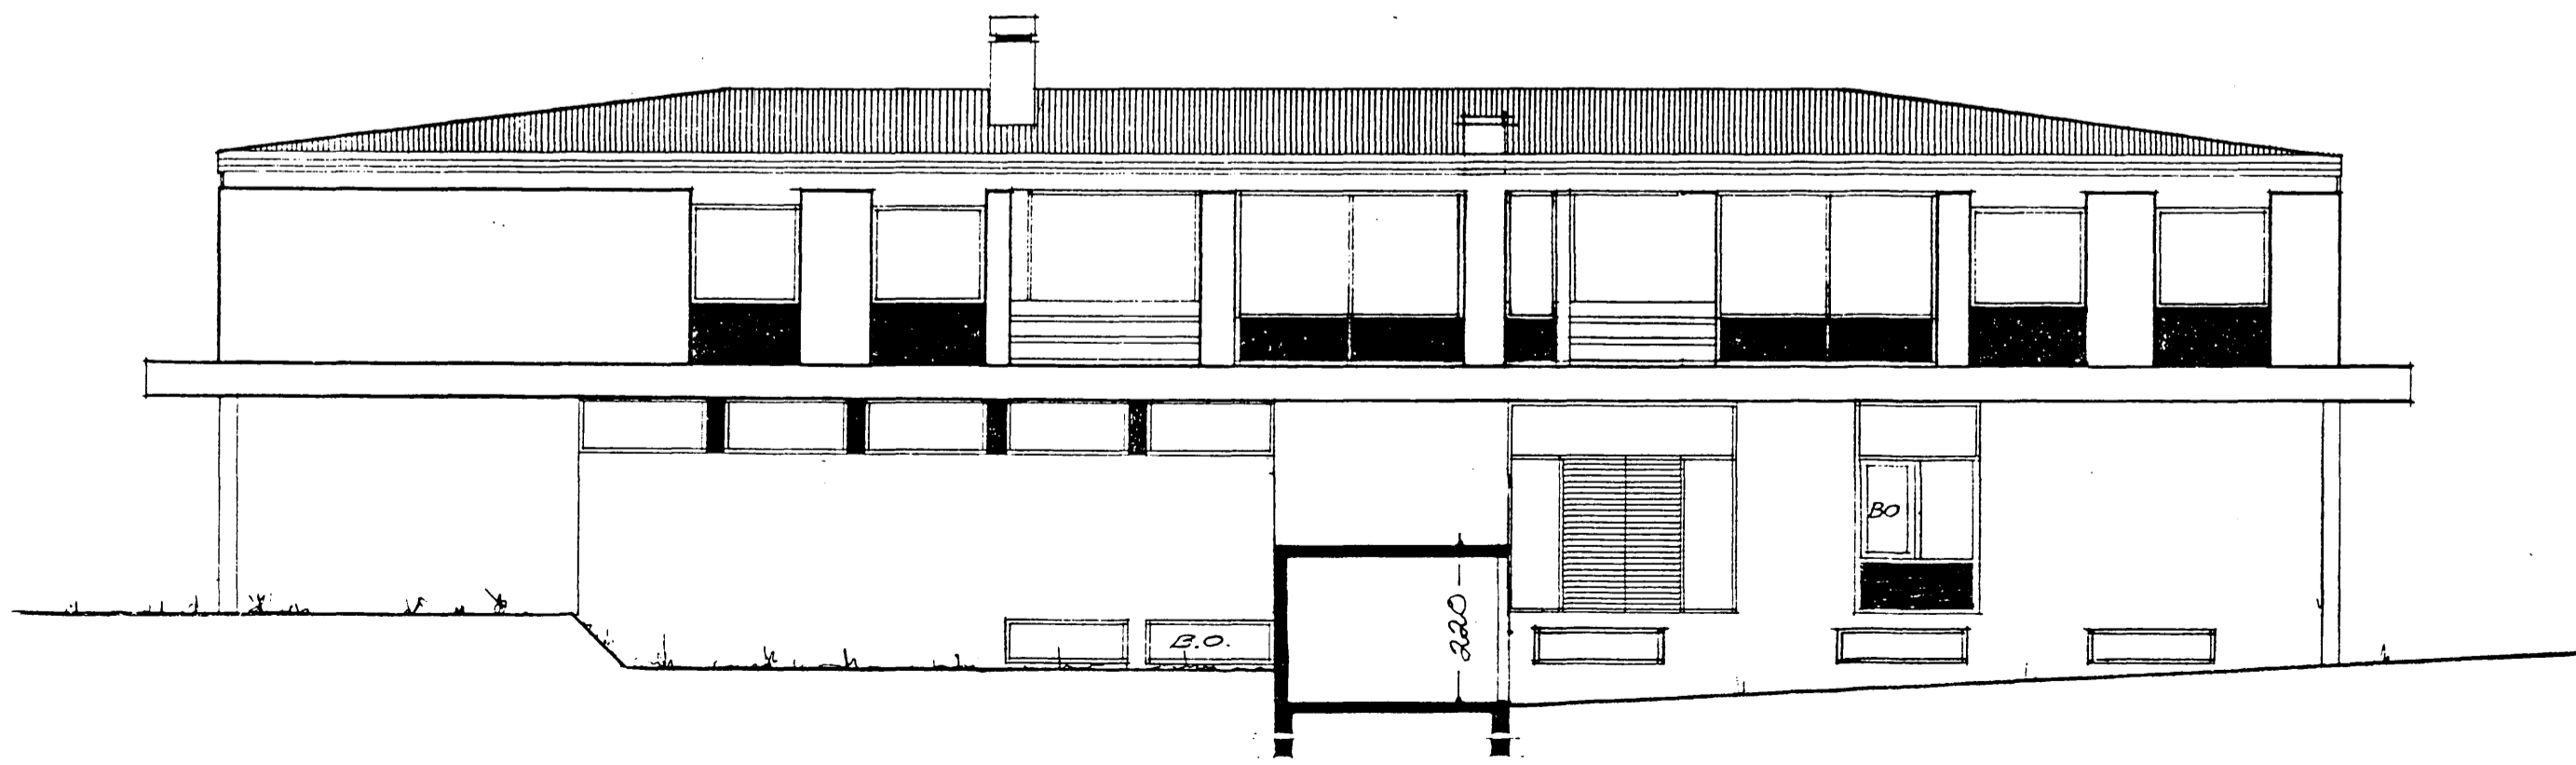

SUÐ AUSTUR

Gert á grunvelli teikningar Kjartans Sveinssonar

# Arnarhraun 21

Útlit  
Ingi Gunnar Þórðarson byggingarfræðingur bff  
Safamyri 87 Reykjavík sími 568 3523, 897 3523

kvarði 1:100  
dags. 15.05.1998

teikn. nr. 5  
bragtt:

