ARNARHRAUN NR. 21 HAFNARFIRÐI

Samþykkt þann
03 JUNI 1998
Byggingafulltrúinn í Hafnarfirði
Erlendur Hjalmarsson

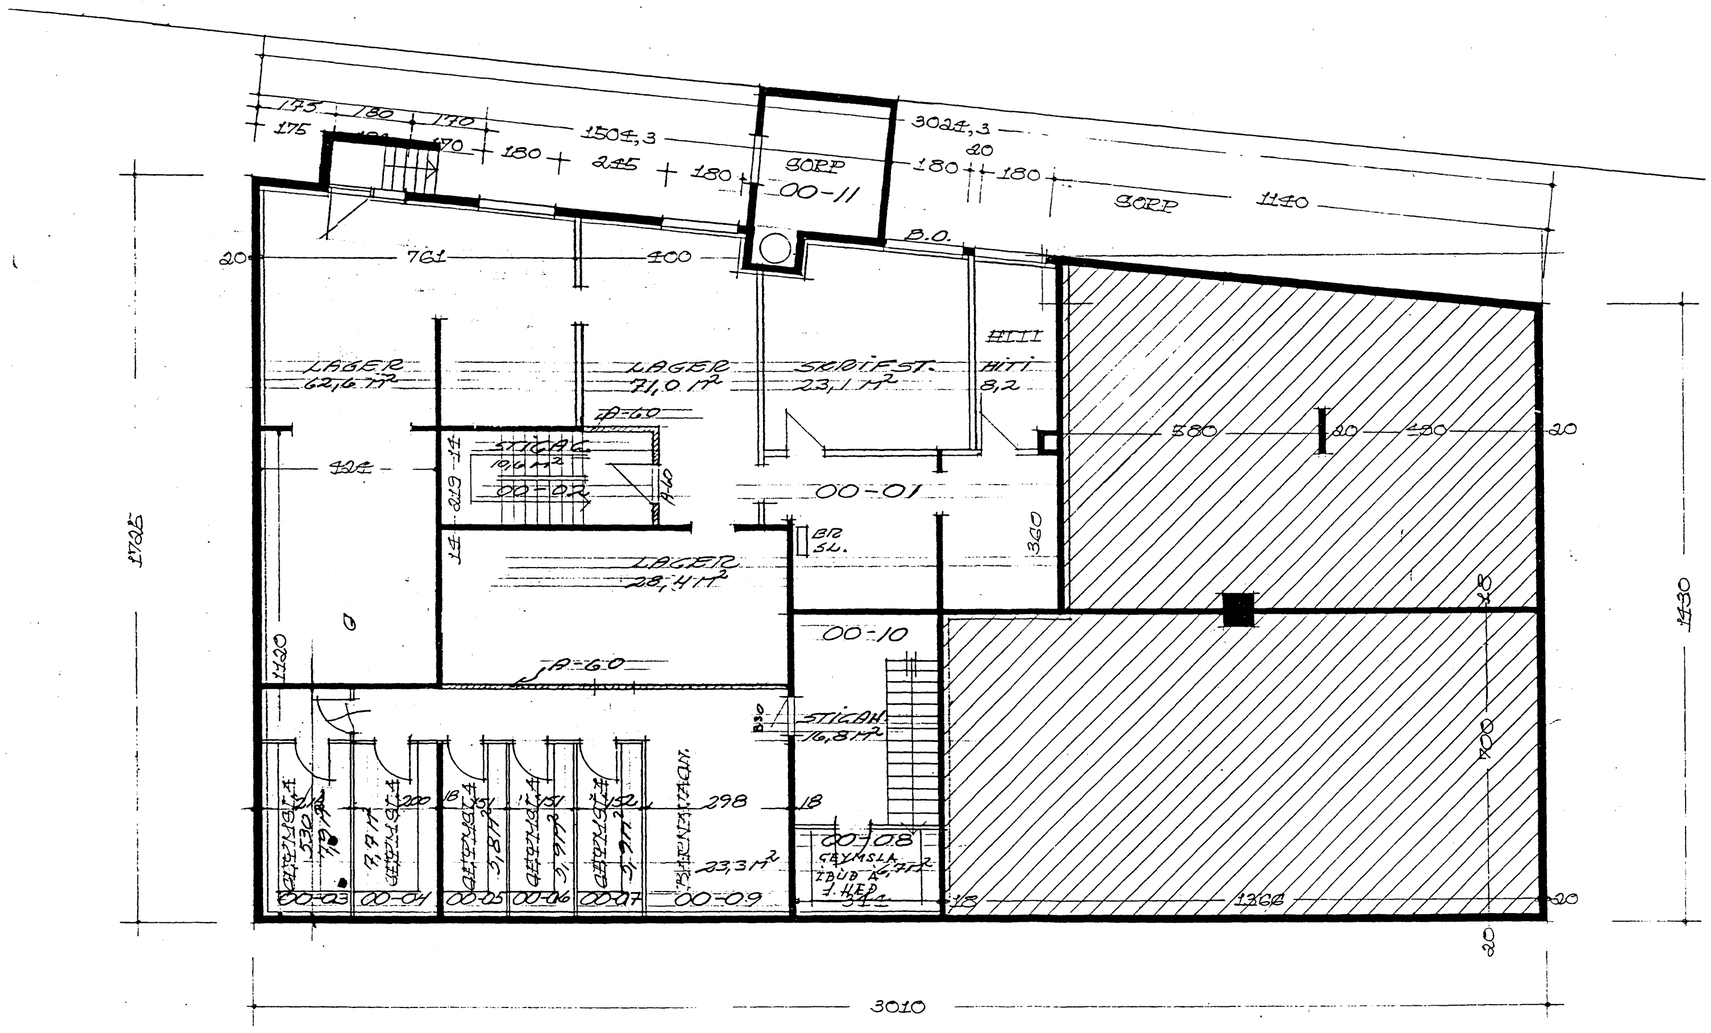

GRUNNMYND KJALLARA

Gert á grunnvelli teikningar Kjartans Sveinssonar

Arnarhraun 21

GRUNNMYND kjallara

kvarði 1:100 | teikn. nr. 1

dags. 15.05.1998 | breytt:

Ingi Gunnar Þórðarson byggingafræðingur bfí
Safamýri 87 Reykjavík sími 568 3523, 897 3523