



Byggingarfulltrúi
samþykkir erindið.
14. DES. 2001
Bent skal á að samþykkt þessi verður ekki virk, fyrr en eftir skráningu eignaskipta-
yfirlýsingarinnar hjá Fasteignamati
ríkisins og þinglýsingu hennar.

ASKILIÐ,
SJA BÖKUN

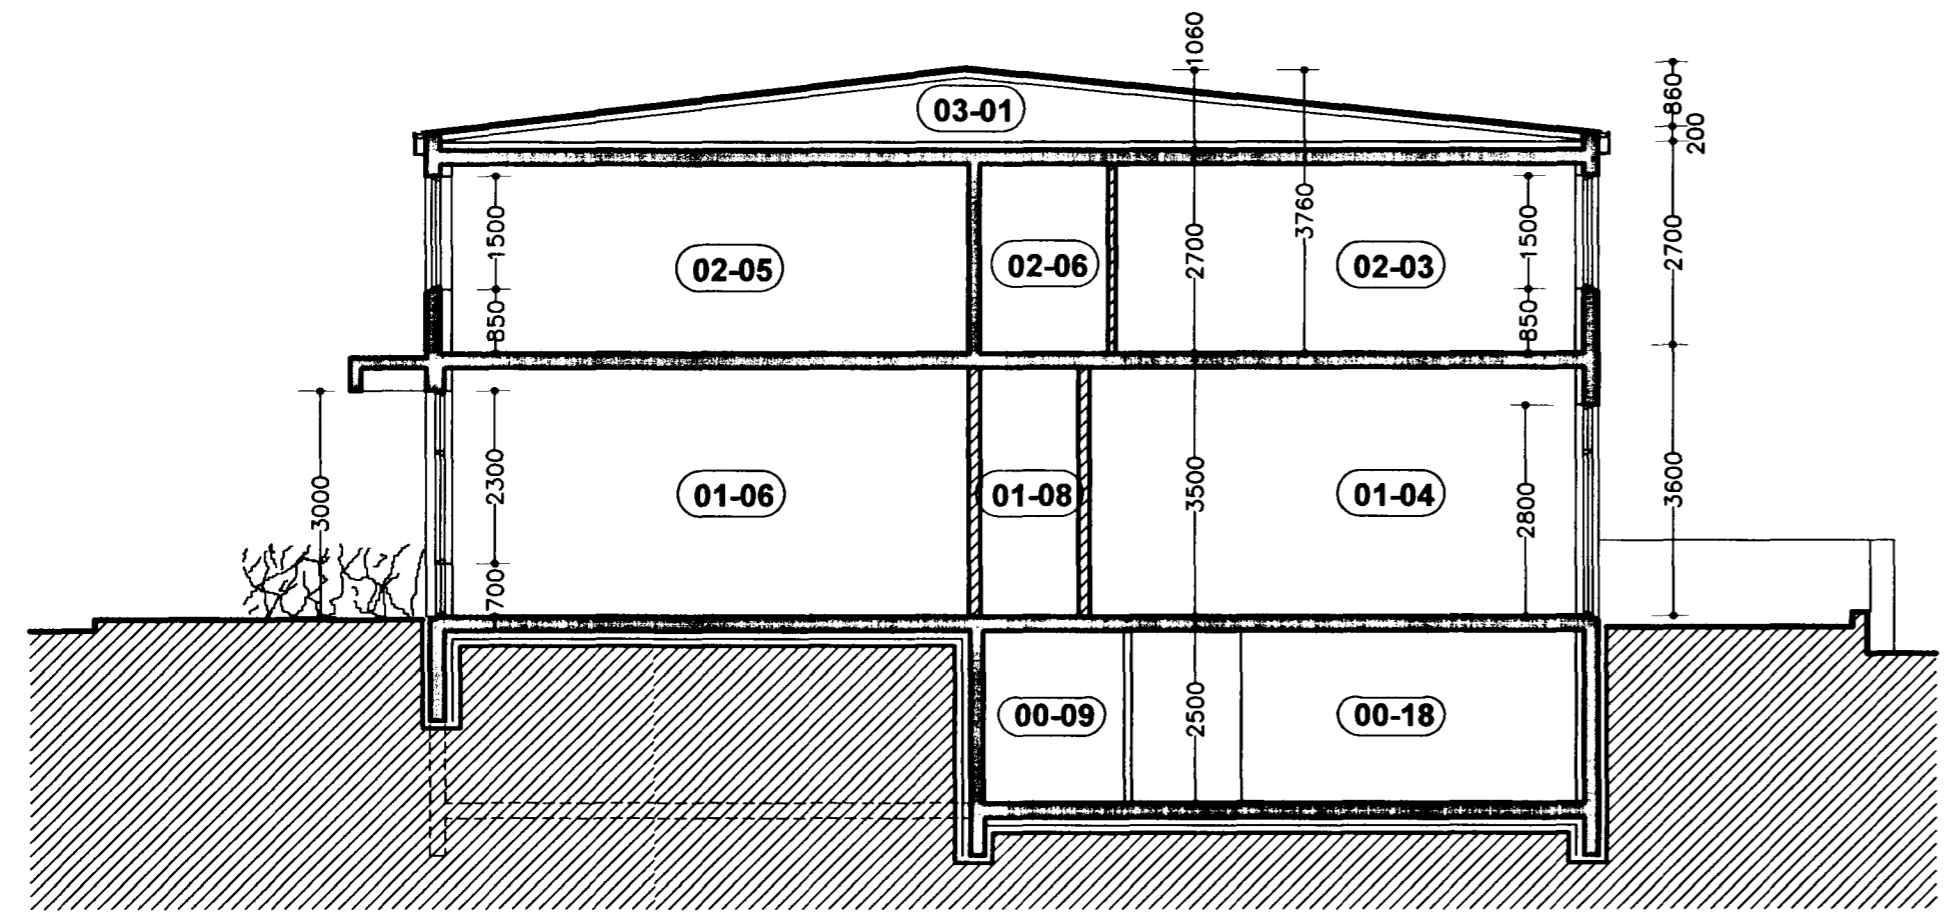

Þversnið

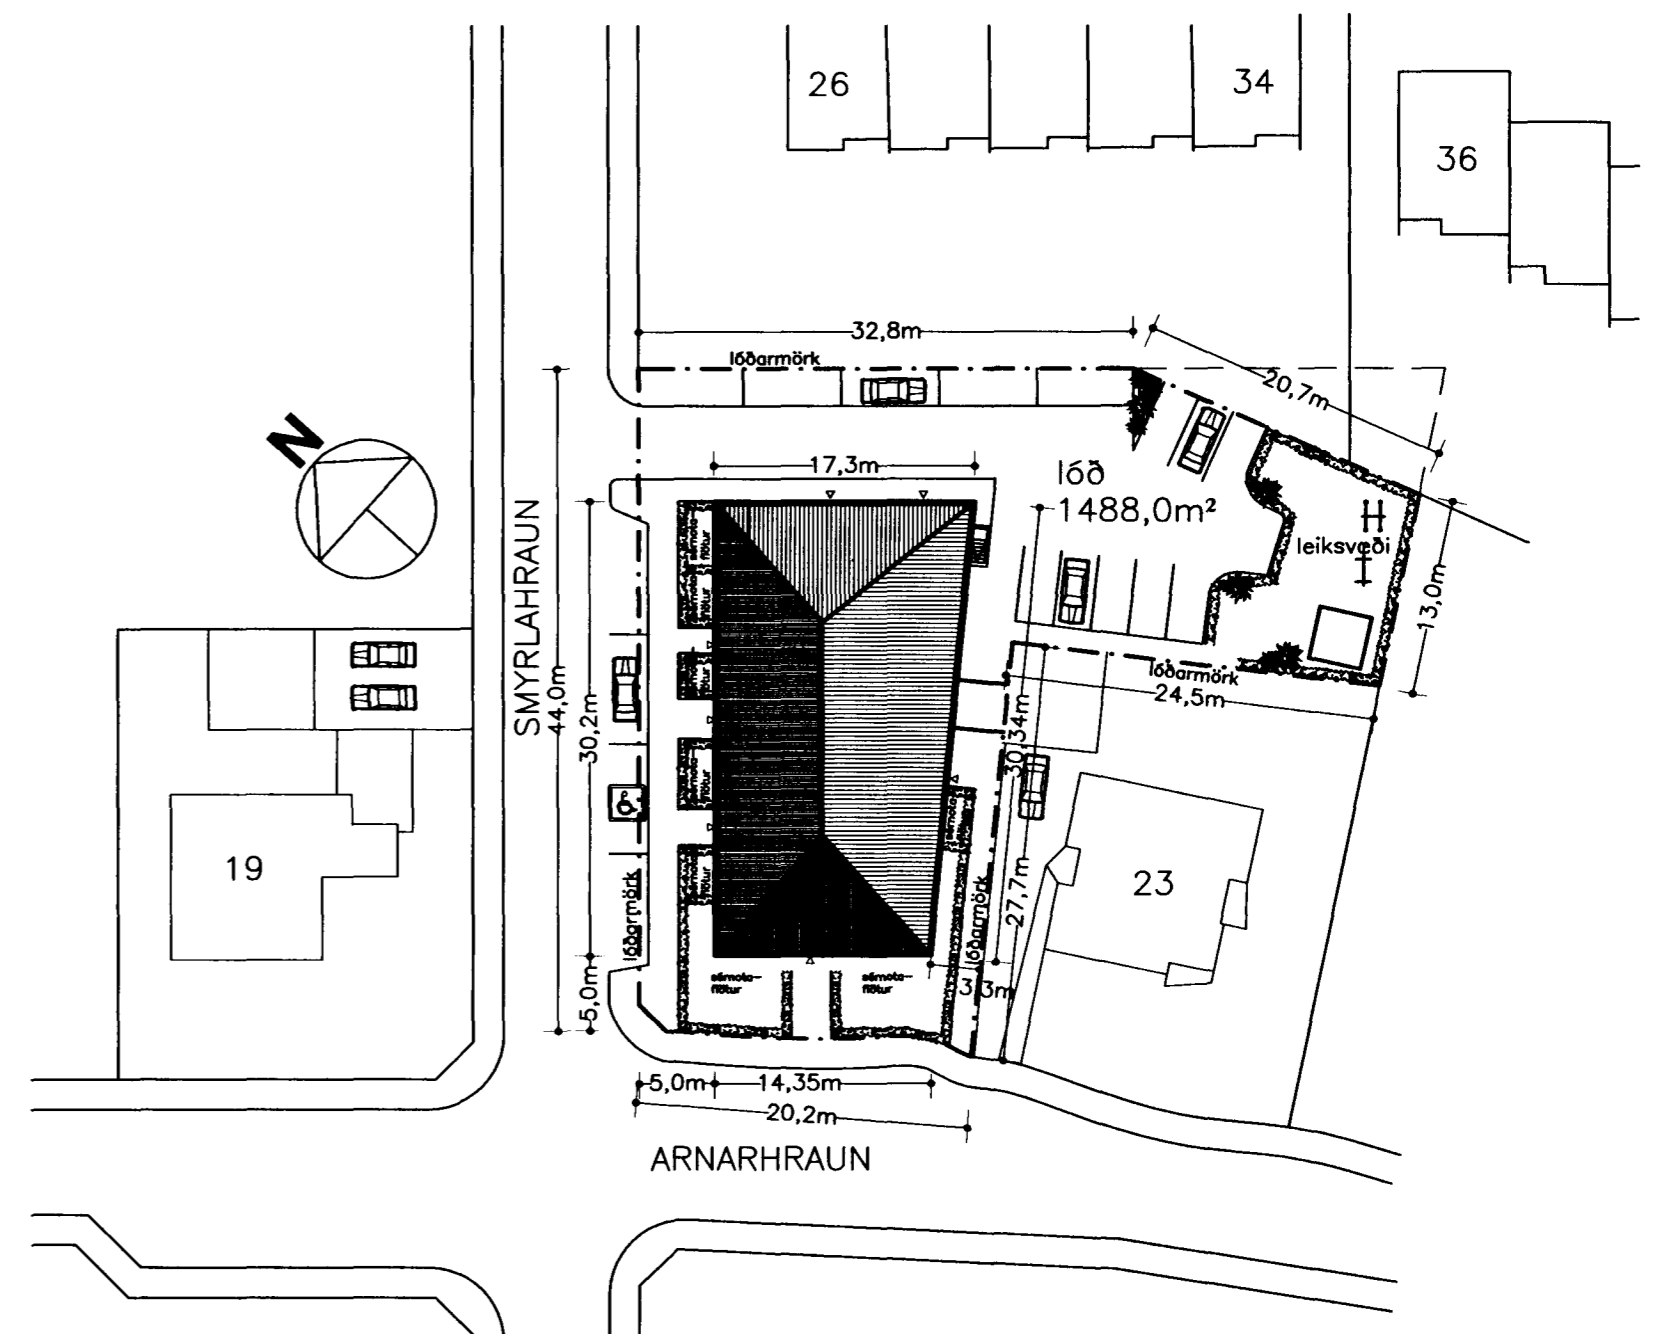

Afstöðumynd mkv. 1:500

Arnarhraun 21

Þversnið og afstöðumynd

kvarði 1:100, 1:500

tekn. nr. 1

Breytt dags.	Eðli breytinga	Breytt dags.	Eðli breytinga	Breytt dags.	Eðli breytinga	Breytt dags.	Eðli breytinga
		10.12.2001	leiksvæði	27.11.2001	lúð f/ fatlaða, bílastæð/leiksvæði	29.10.2001	Athugasemdir byggingarfulltr.

Ingi Gunnar Þórðarson byggingafræðingur bfr kt. 280453-3239
Smíðjuvegi 11 200 Kópavogi sími 554 3523, 897 3523
fax 554 35 23 netfang: igh@simnet.is

dags. 11.01.2001
breytt: 27.11.2001

